

TürTyp.: RR_C
Tür-Nr.: T0.00.02.1

Türtyp: Rohrrahmentür
Wandöffnung: 1,80 x 3,50

Beschreibung:
Lichte Durchgangsbreite gem. ASR: mindestens 0,90m
Brandschutz: gemäß Türliste
Schallschutz: gemäß Türliste
DIN Richtung: gemäß Türliste, Grundriss Objektplanung

Türblatt: (Ausführung gem. Türliste und Hersteller)
Rahmenkonstruktion: Aluminium
Ausfachung: VSG
Oberfläche: Pulverbeschichtet, RAL 7022 Umbragrau
Falzausbildung: Flächenbündig, stumpf mit Doppelfalz
Bodendichtung: gem. Türliste

Zarge: (Ausführung gem. Türliste und Hersteller)
Einbaulage: Verankert in Leibung gem. Angaben Hersteller
Bündigkeit zur Wandaußenseite
Profiltiefe: 90mm
Art: Aluminium
Oberfläche: Pulverbeschichtet RAL 7022 Umbragrau
Falzdichtung: 3-seitige Falzdichtung, Farbe: schwarz
Vorrichtungen: /

Seitenteil / Oberlicht: (Ausführung gem. Türliste und Hersteller)
Art: Oberlicht/Seitenteil
Oberfläche: wie Zarge
Ausfachung: VSG
Glashalteleiste: wie Zarge

Beschläge: (Ausführung gem. Türliste)
Garnitur, Beschläge, Türschild, Fluchtfunktion, Schloss, Zylinderausführung, Türband, Türschließer, Bedienkräfte etc. gememäß Türliste

Hinweis Farbe:
Alle angegebenen Profilbreiten sind Richtmaße und sind Produkt- und Herstellerspezifisch abzustimmen.




Inhaltlich maßgebend ist die Türliste.
Alle Angaben und Anforderungen der Türliste sind vom AN selbständig zu prüfen.

Alle sichtbaren Elemente (Oberflächen, Beschläge, Verkleidungen, Abdeckungen etc.) sind vorab zu bemustern. Wahl durch den AG.


Zeichnung gilt sinngemäß für DIN R und DIN L
Alle Zeichnungen gelten nur in Verbindung mit dem jeweiligen Grundriss der Architekturplanung.
Elektronische Anschlüsse für beispielsweise Steuerungs- und Bedienelemente sind mit der jeweiligen TGA Planung abzustimmen.

T0.00.02.1

feuerbeständig
T30,
feuerhemmend, dicht- u. selbstschließend

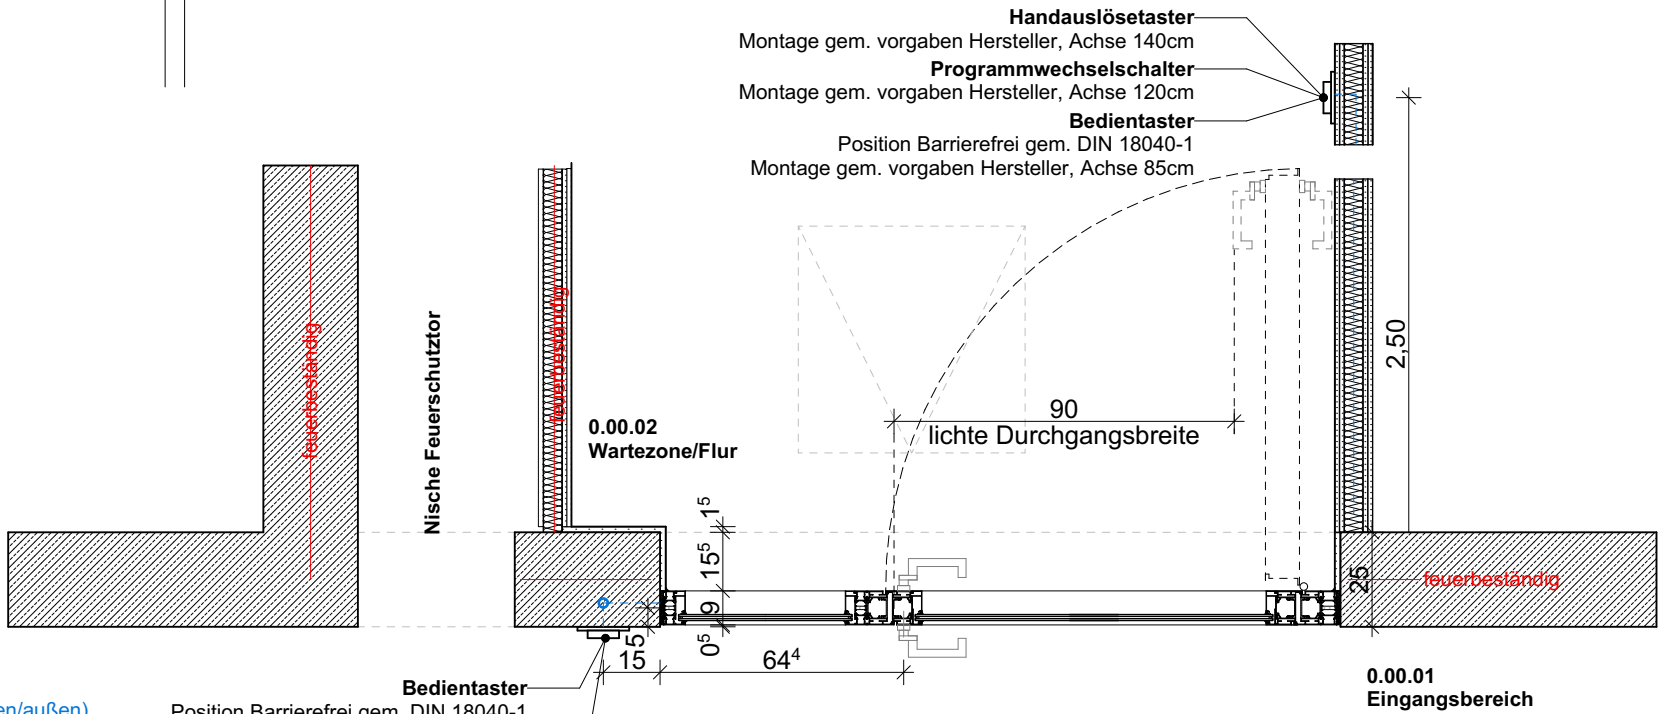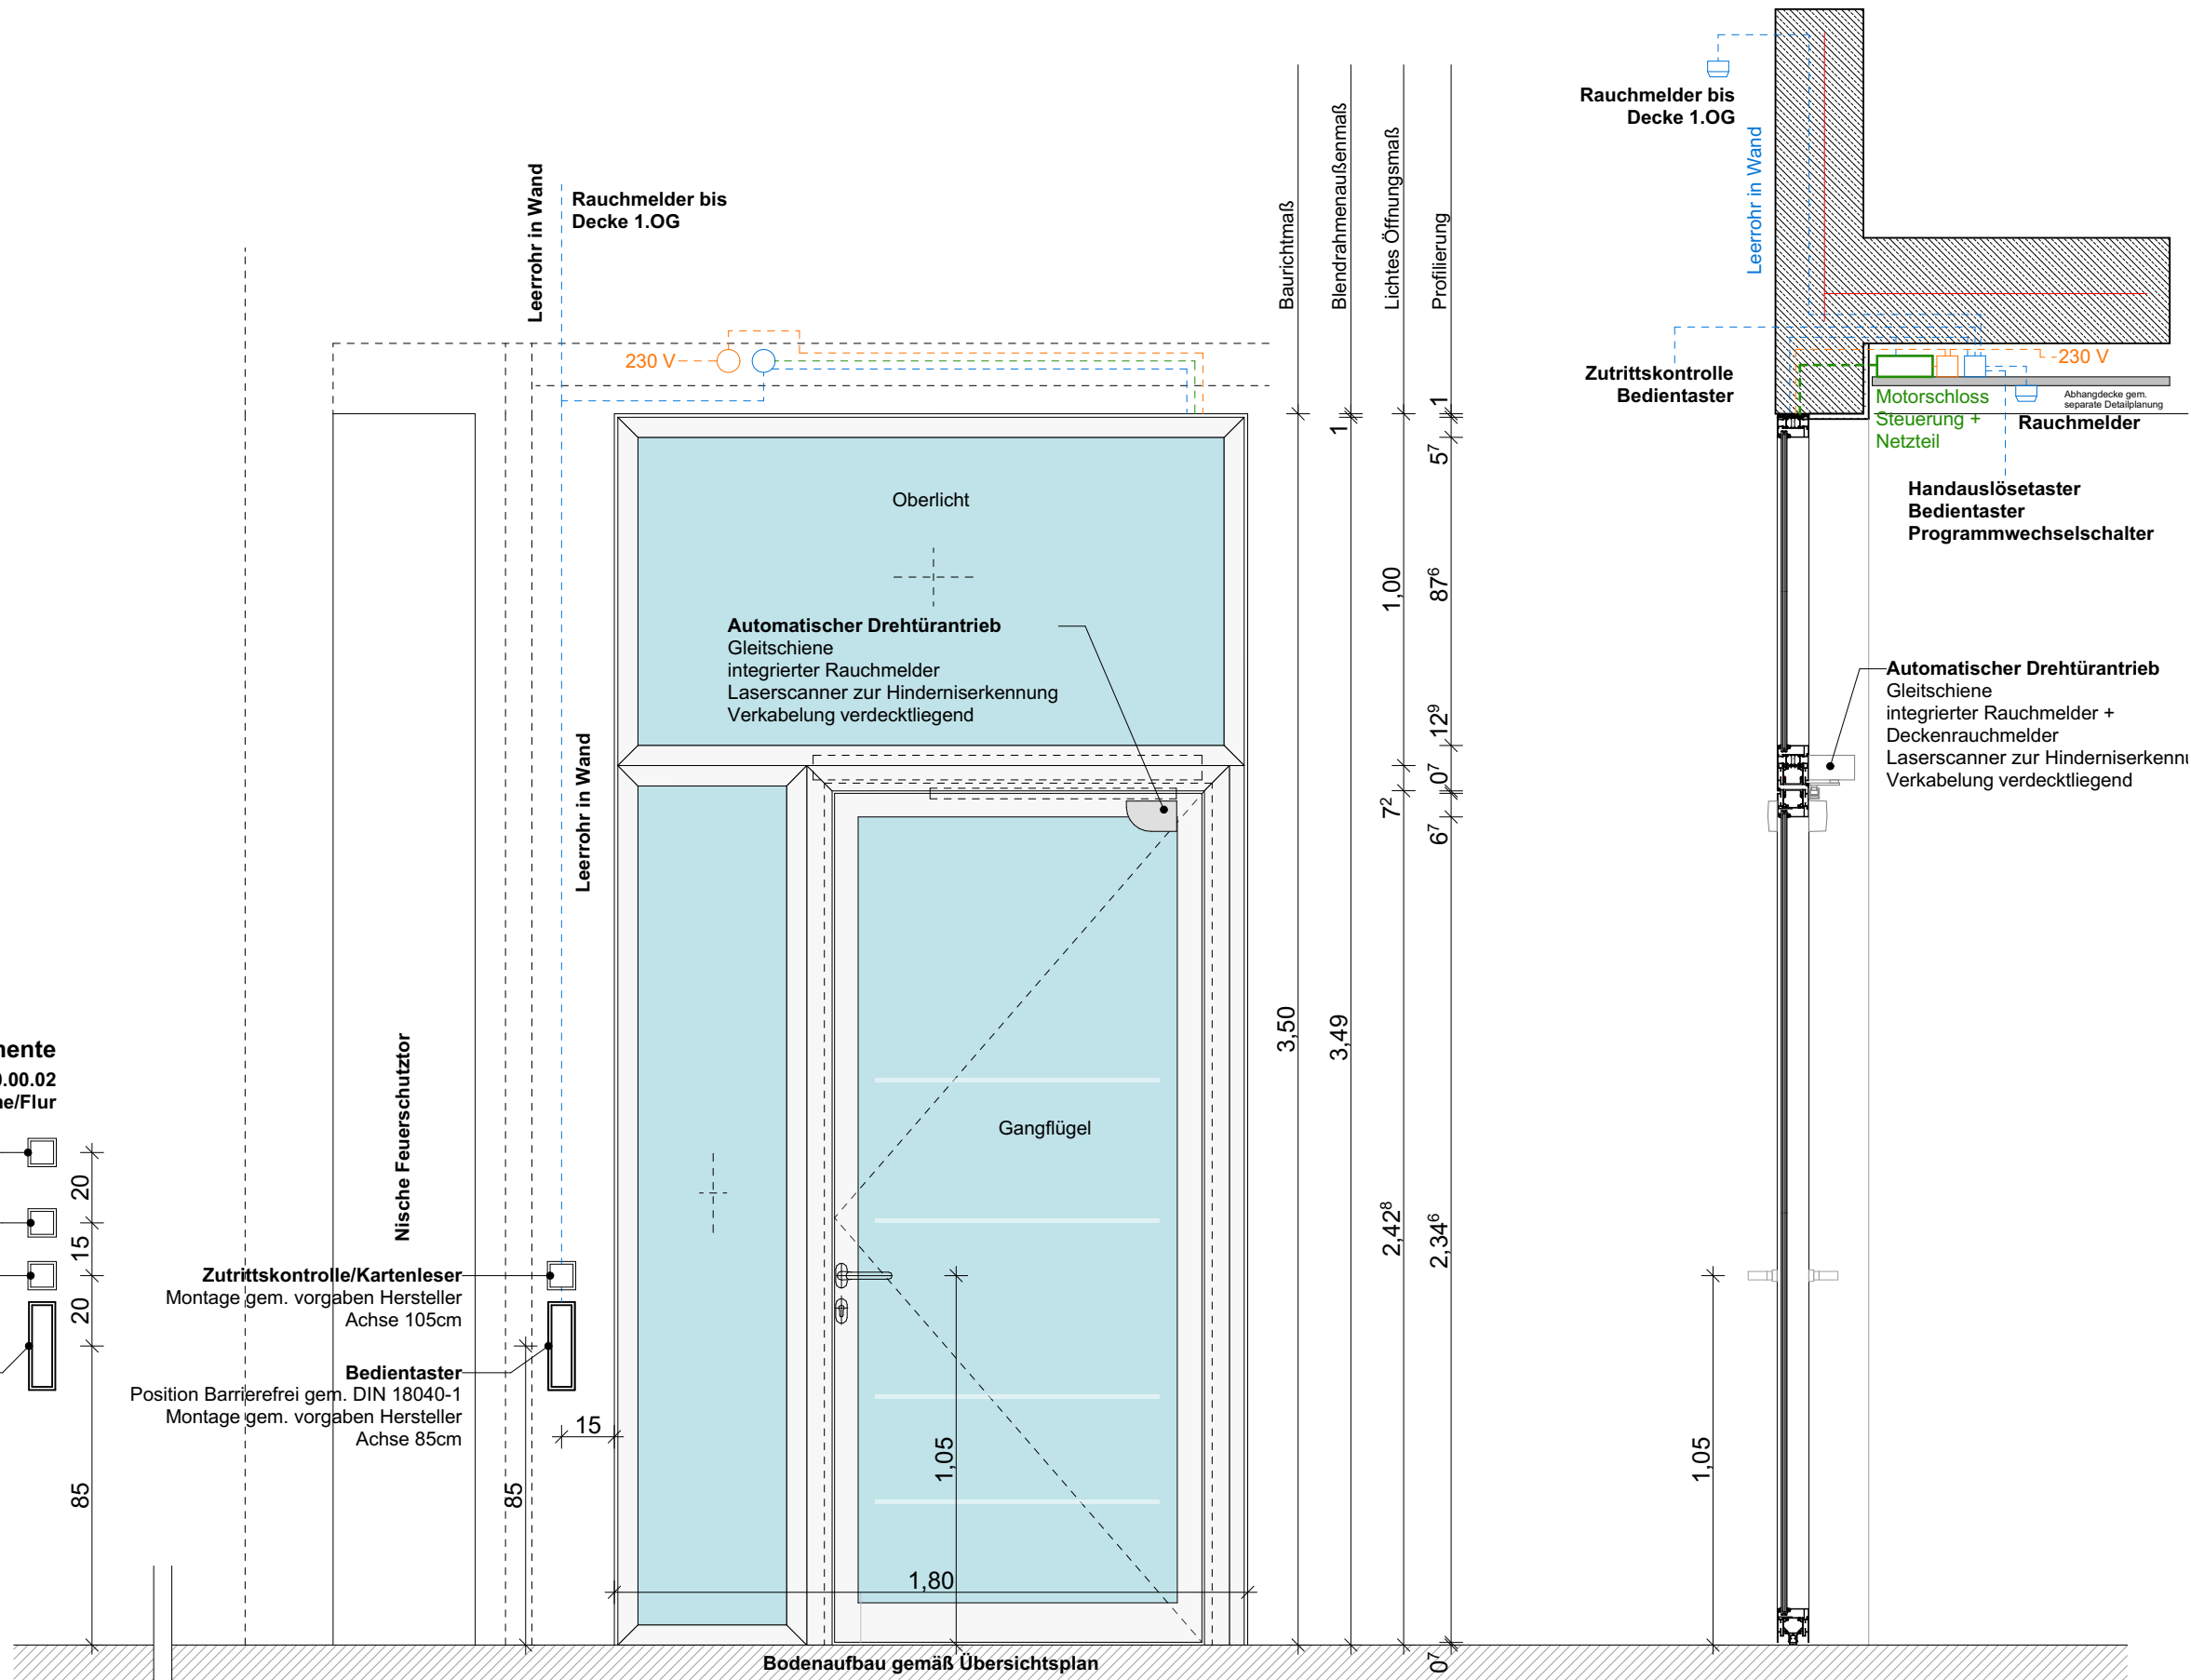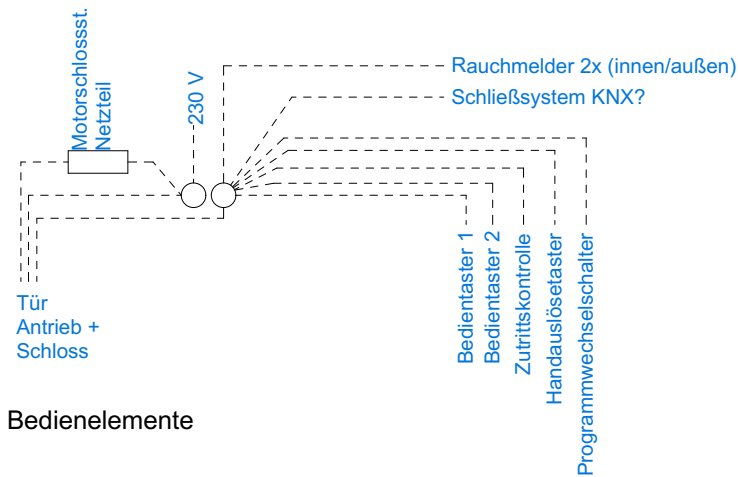

Türblatt				Profillierung			
1	57	42 ³	10 ⁷	1	10 ²	10 ¹	
1	57	42 ³	12 ⁹	1	10 ⁸	11 ³	1
1				1	1,78	1	
					3,49		
					1,80		
					3,50		

PROJEKT		BAUHER								PLANINHALT					
<div>2204 COERDE</div> <div>Neubau Stadtheilhaus Coerde</div> <div>hamannplatz 48157 münster</div>		<div>WB1 Westfälische Baundustrie GmbH engelsstraße 49 48153 Münster telefon 0251 97232-0 #Auftraggeber: in E-Mail</div>		<div>Ständige Maße sind vom Unternehmer an Ort und Stelle verantwortlich zu prüfen.</div> <div>Diese Pläne sind nur in Verbindung mit den Satzplänen und den Hauschnittplänen gültig.</div> <div>Ausführung nach DIN 4108 und OEG-Nachweis.</div> <div>± 0,00 – 56,32 m UHN</div> <div><small>DIE ZEICHNUNG IST UNSER EIGENTUM. KEIN VERKEHR, KOPIERUNG, VERMIETUNG ODER ANDERE NUTZUNG OHNE UNSERE ERMÄCHTIGUNG. FÜR STRAFHAFT UND ZIVILRECHTLICHES MATERIAL UNTERSCHRIEBEN VON: J. PETERSEN, 2501 PANGLOSSWEG 17, 1. OG, P. 1.</small></div>						RR_C					
												PLANCODE			
														COERDE_06_06_DE_05_TUI_30_1	
										DATUM					
										PHASE					
										GEZEICHNET					
										L P 5					
										mm/w					
										1					
										HAUSSCHNITT					
										26.08.2025					
										1					
										ART DER ANORDNUNG					
										42,0x59,4 cm 1:20					
										06.05.30					