

TürTyp.: RR_F

Tür-Nr.: T1.03.02.2

Türtyp: Rohrrahmentür
Wandöffnung: 1,825 x 2,75

Beschreibung:

Lichte Durchgangsbreite gem. ASR: mindestens 1,05m

Brandschutz: gemäß Türliste
Schallschutz: gemäß Türliste
DIN Richtung: gemäß Türliste, Grundriss Objektplanung

Türblatt: (Ausführung gem. Türliste und Hersteller)
Rahmenkonstruktion: Aluminium
Ausfächung: VSG
Oberfläche: Pulverbeschichtet, RAL 7022 Umbragrau
Falzausbildung: Flächenbündig, stumpf mit Doppelfalz
Bodendichtung: gem. Türliste

Zarge: (Ausführung gem. Türliste und Hersteller)
Einbaulage: Verankert in Leibung gem. Angaben Hersteller
Bündigkeit zur Wandaußenseite
Profiltiefe: 65mm
Art: Aluminium
Oberfläche: Pulverbeschichtet RAL 7022 Umbragrau
Falzdichtung: 3-seitige Falzdichtung, Farbe: schwarz
Vorrichtungen: /

Seitenteil / Oberlicht: (Ausführung gem. Türliste und Hersteller)
Art: Oberlicht/Seitenteil
Oberfläche: wie Zarge
Ausfächung: VSG
Glashalteleiste: wie Zarge

Beschläge: (Ausführung gem. Türliste)
Garnitur, Beschläge, Türschild, Fluchtfunktion, Schloss, Zylinderausführung, Türband, Türschließer, Bedienkräfte etc. gememäß Türliste



Hinweis Farbe:
Alle angegebenen Profilbreiten sind Richtmaße und sind Produkt- und Herstellerspezifisch abzustimmen.


Inhaltlich maßgebend ist die Türliste.
Alle Angaben und Anforderungen der Türliste sind vom AN selbständig zu prüfen.

Alle sichtbaren Elemente (Oberflächen, Beschläge, Verkleidungen, Abdeckungen etc.) sind vorab zu bemustern. Wahl durch den AG.

Zeichnung gilt sinngemäß für DIN R und DIN L
Alle Zeichnungen gelten nur in Verbindung mit dem jeweiligen Grundriss der Architekturplanung.
Elektronische Anschlüsse für beispielsweise Steuerungs- und Bedienelemente sind mit der jeweiligen TGA Planung abzustimmen.

T1.03.02.2
Bewegungsraum BBG
R'w ≥ 32 dB

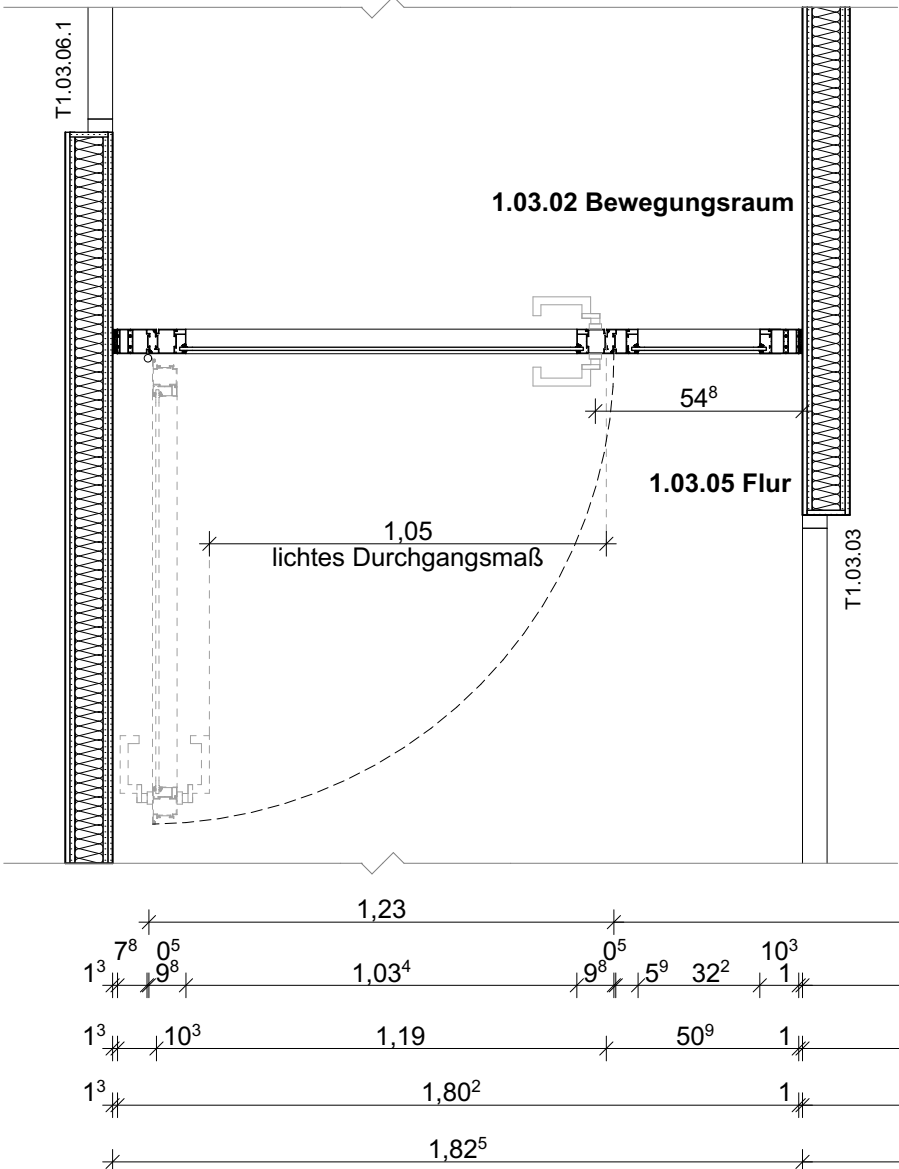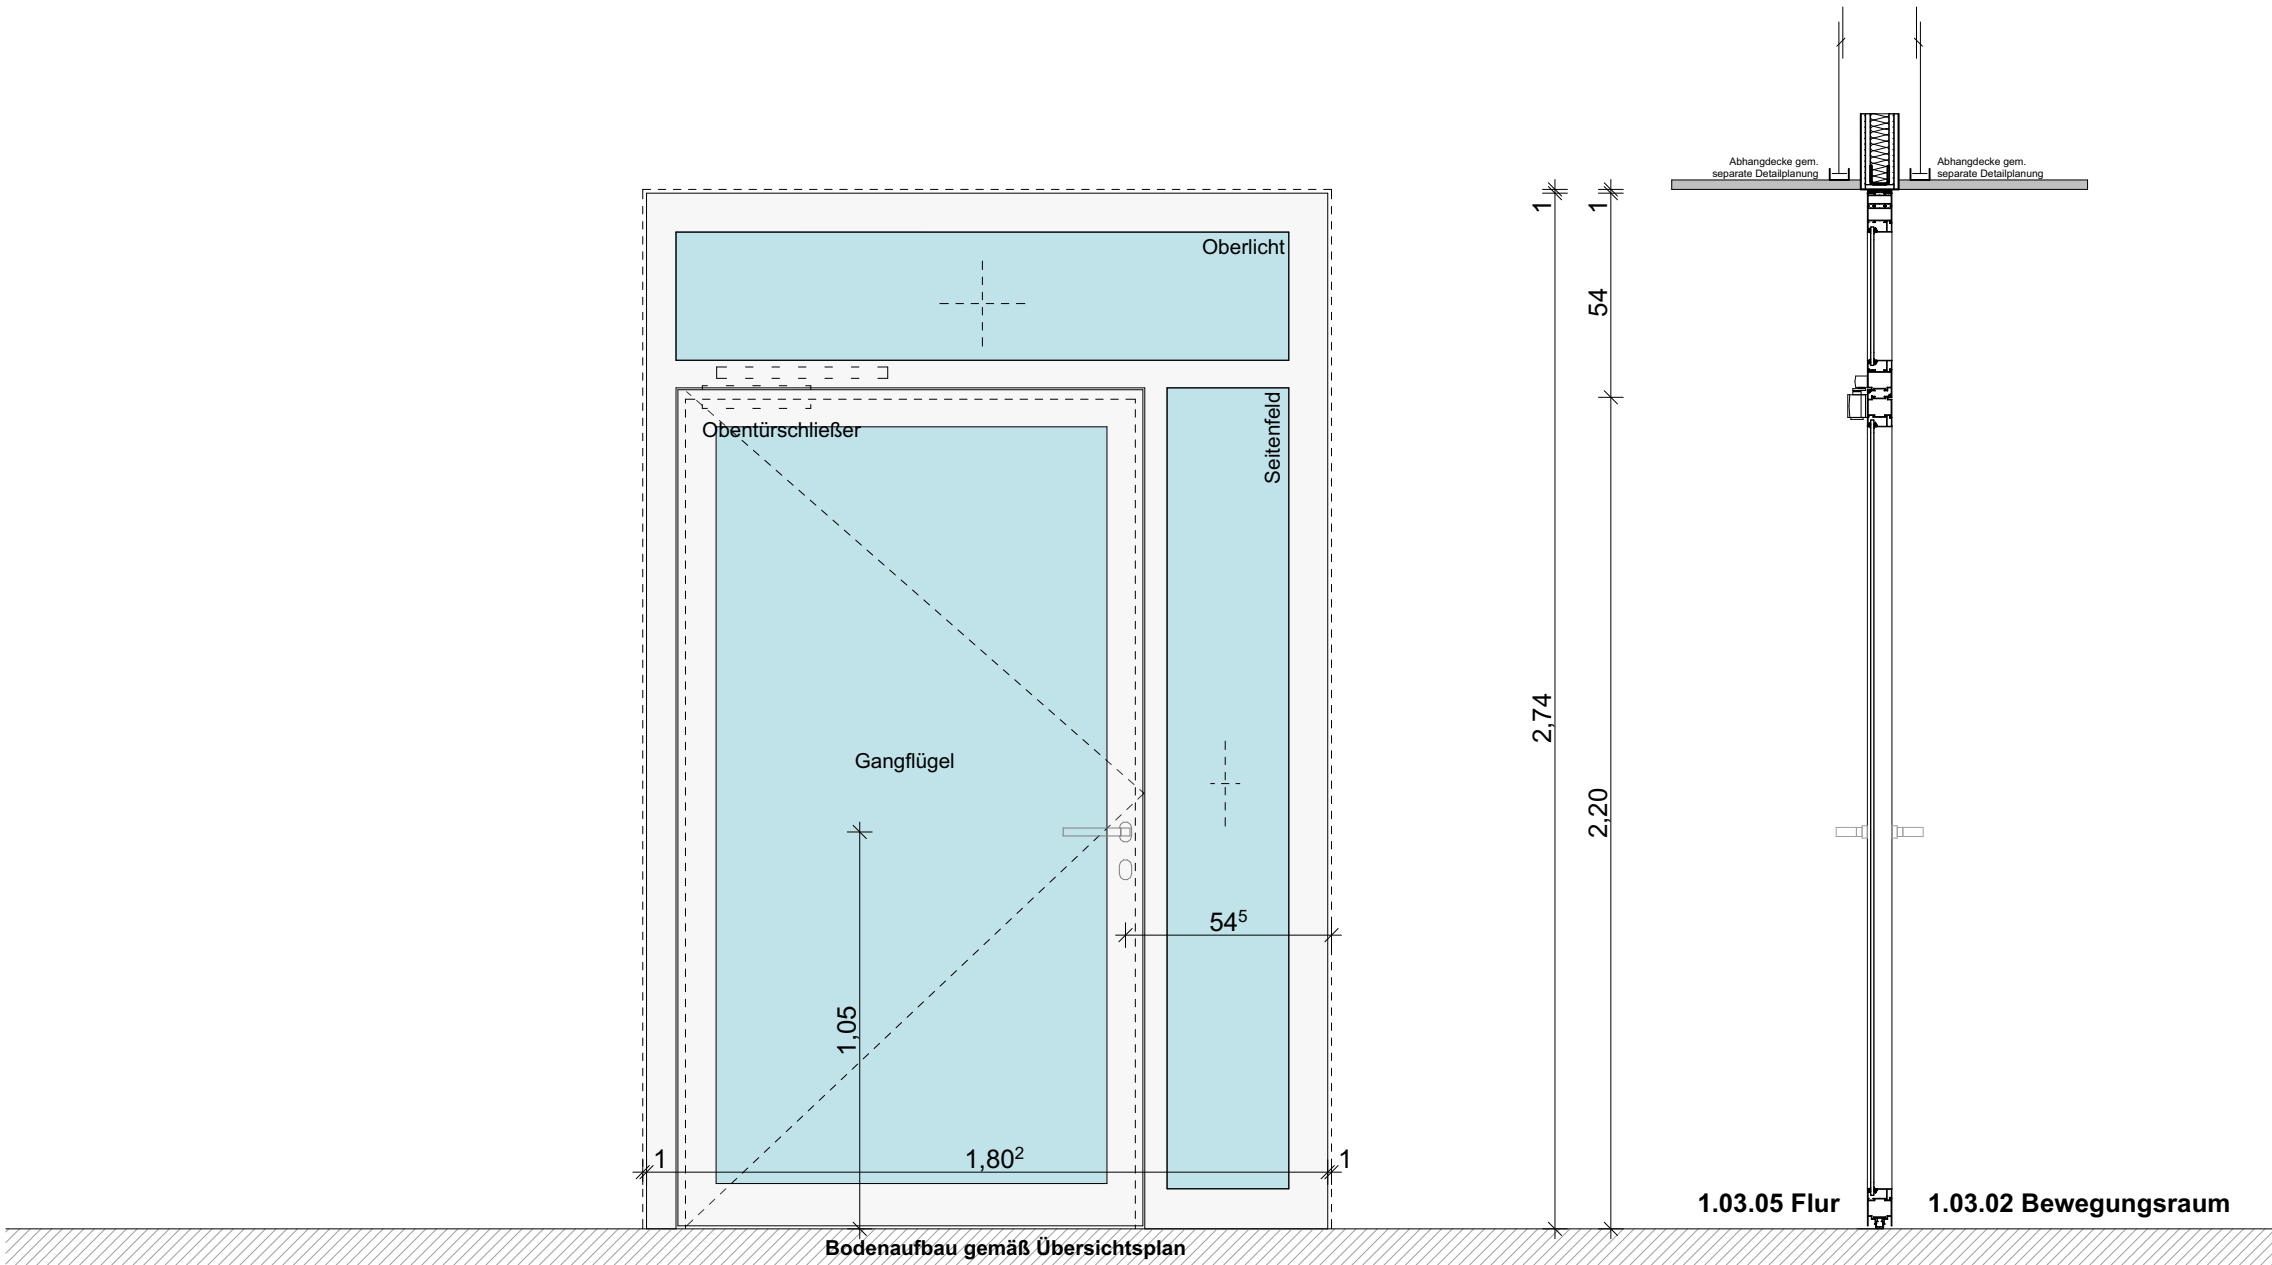

PROJEKT	2204 COERDE	Neubau Stadtheilhaus Coerde hamannplatz 48157 münster		WBI Westfälische Baugestaltung GmbH 48143 Münster telefon 0251 97232-0 #Auftraggeber:in E-Mail	Statische Maße sind vom Unternnehmer an Ort und Stelle verantwortlich zu prüfen.	PLANINHALT	RR_F	PLANCODE	COERDE_06.06.06_DE_05_TUI_33_1	INDEX	DATEINUMMER	PHASE	GEZEICHNET	INDEX	DATEINUMMER	PHASE	
---------	-------------	---	---	---	---	------------	------	----------	--------------------------------	-------	-------------	-------	------------	-------	-------------	-------	------------	-------	-------------	-------	--