

TürTyp.: RR_G

Tür-Nr.: T1.00.01.2

Türtyp: Rohrrahmentür
Wandöffnung: 1,88 x 2,75

Beschreibung:

Lichte Durchgangsbreite gem. ASR: mindestens 1,05m

Brandschutz: gemäß Türliste
Schallschutz: gemäß Türliste
DIN Richtung: gemäß Türliste, Grundriss Objektplanung

Türblatt: (Ausführung gem. Türliste und Hersteller)
Rahmenkonstruktion: Aluminium
Ausfachung: VSG
Oberfläche: Pulverbeschichtet, RAL 7022 Umbragrau
Falzausbildung: Flächenbündig, stumpf mit Doppelfalz
Bodendichtung: gem. Türliste

Zarge: (Ausführung gem. Türliste und Hersteller)
Einbaulage: Verankert in Leibung gem. Angaben Hersteller
Bündigkeit zur Wandaußenseite
Profiltiefe: 65mm
Art: Aluminium
Oberfläche: Pulverbeschichtet RAL 7022 Umbragrau
Falzdichtung: 3-seitige Falzdichtung, Farbe: schwarz
Vorrichtungen: /

Seitenteil / Oberlicht: (Ausführung gem. Türliste und Hersteller)
Art: Oberlicht/Seitenteil
Oberfläche: wie Zarge
Ausfachung: VSG
Glashalteleiste: wie Zarge




Beschläge: (Ausführung gem. Türliste)
Garnitur, Beschläge, Türschild, Fluchtfunktion, Schloss, Zylinderausführung, Türband, Türschließer, Bedienkräfte etc. gememäß Türliste

Hinweis Farbe:
Alle angegebenen Profilbreiten sind Richtmaße und sind Produkt- und Herstellerspezifisch abzustimmen.

Inhaltlich maßgebend ist die Türliste.
Alle Angaben und Anforderungen der Türliste sind vom AN selbständig zu prüfen.

Alle sichtbaren Elemente (Oberflächen, Beschläge, Verkleidungen, Abdeckungen etc.) sind vorab zu bemustern. Wahl durch den AG.

Zeichnung gilt sinngemäß für DIN R und DIN L
Alle Zeichnungen gelten nur in Verbindung mit dem jeweiligen Grundriss der Architekturplanung.
Elektronische Anschlüsse für beispielsweise Steuerungs- und Bedienelemente sind mit der jeweiligen TGA Planung abzustimmen.

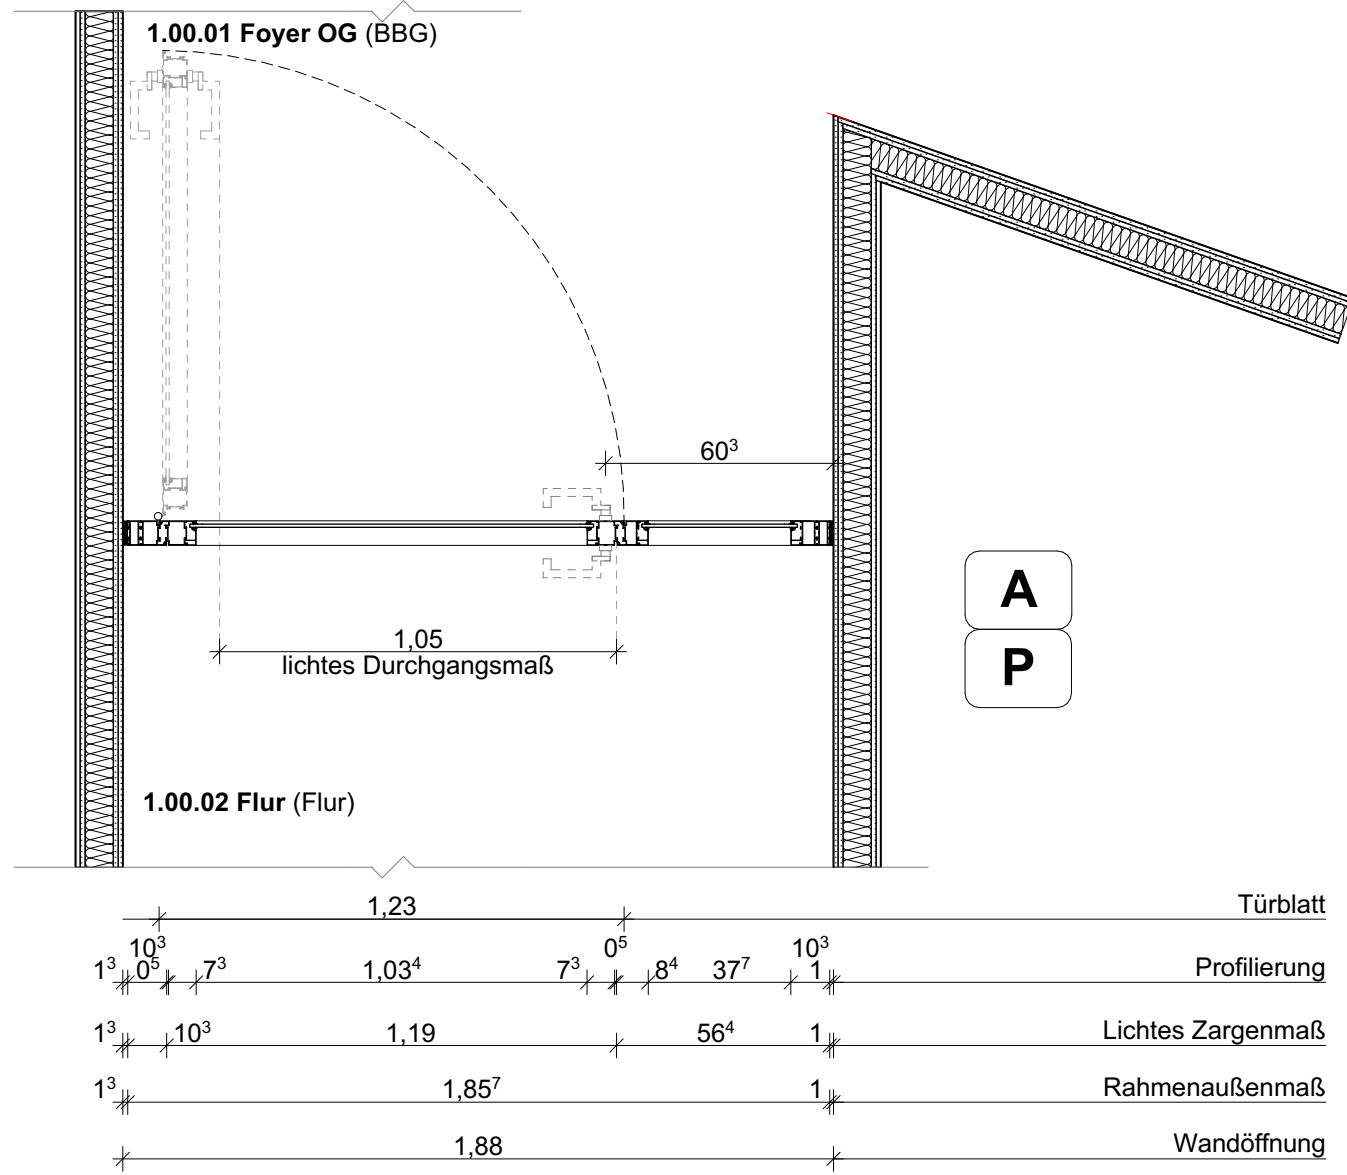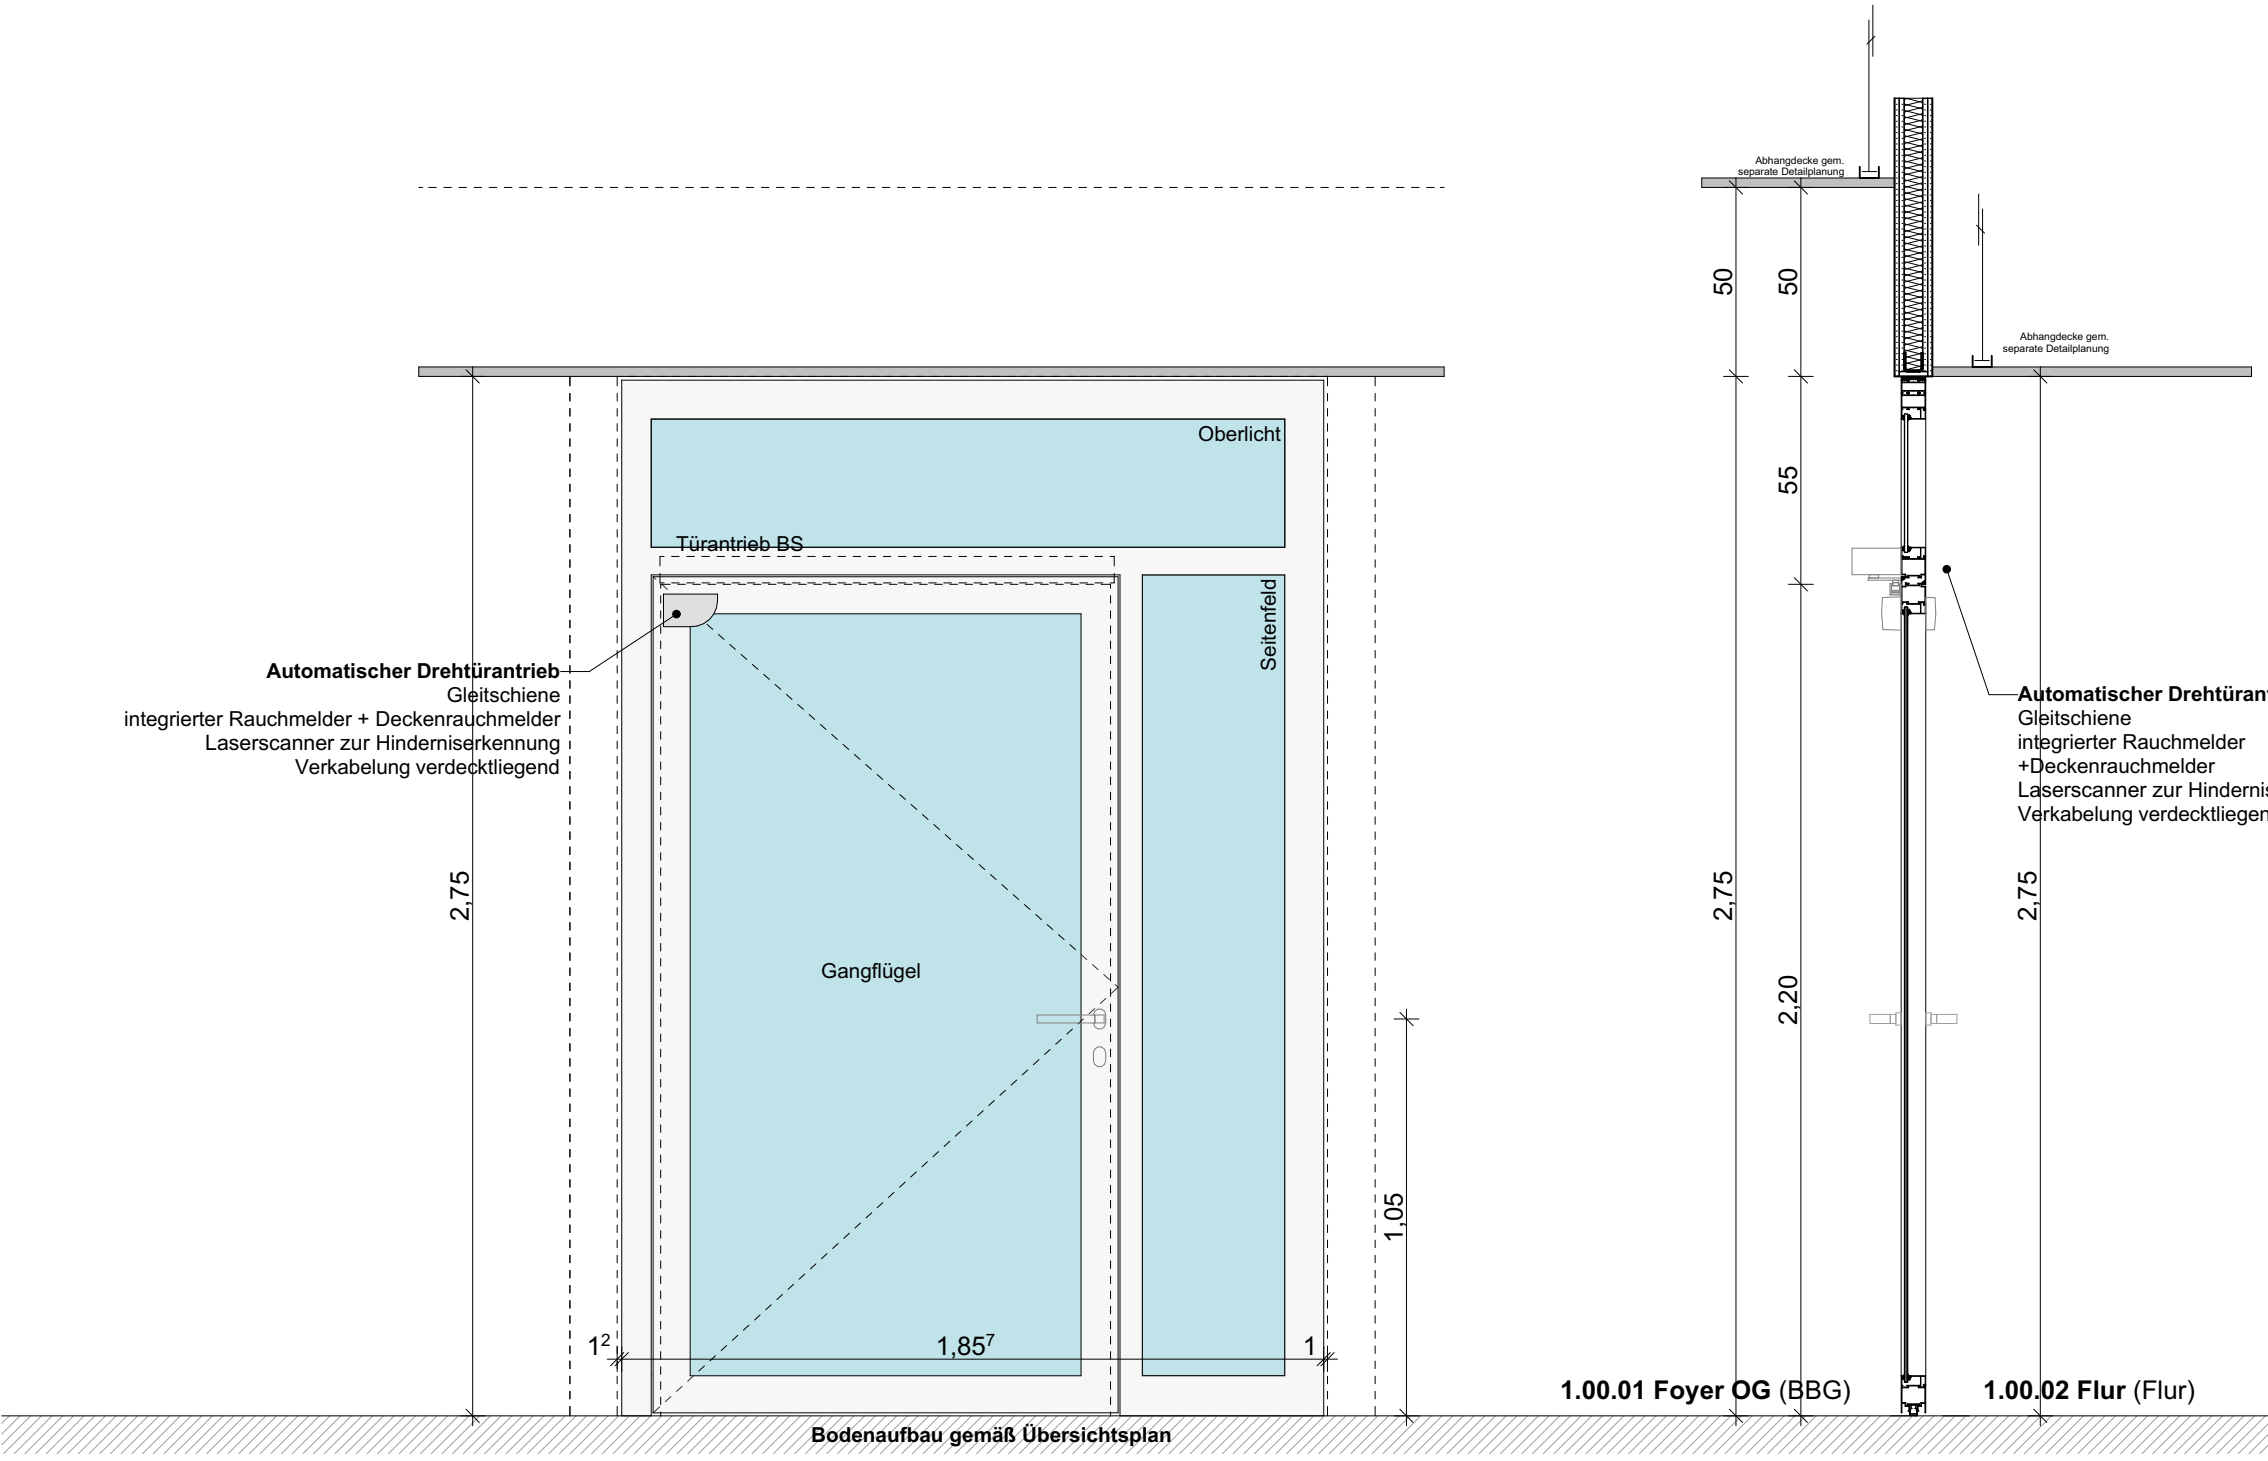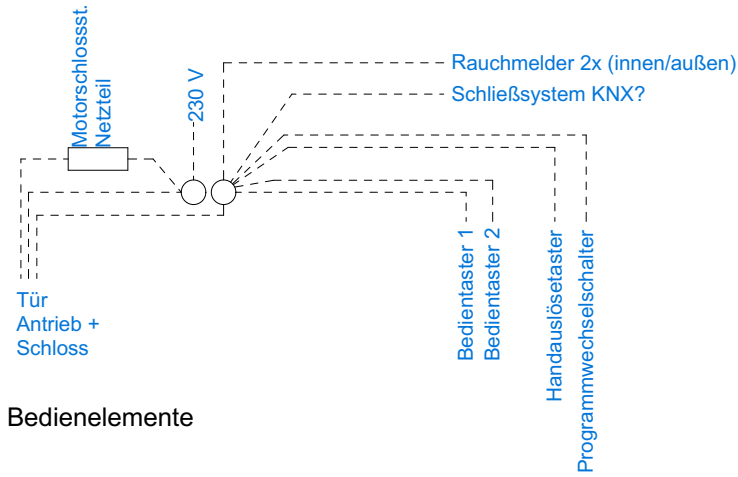

PROJEKT	PLANINHALT				PLANINHALT			
	RR_G				RR_G			
	COERDE_06.06.06_DE_05_TUI_34_1				COERDE_06.06.06_DE_05_TUI_34_1			
	INDEX				INDEX			
	1				1			
BAUHERR	WBI Westfälische Baundustrie GmbH				WBI Westfälische Baundustrie GmbH			
	engestraße 49				engestraße 49			
	48157 münster				48157 münster			
	#Auftraggeber: in E-Mail				#Auftraggeber: in E-Mail			
	2204 COERDE				2204 COERDE			
INDEX	1				1			
	26.08.2025				26.08.2025			
	LP 5				LP 5			
	42,0x59,4 cm				42,0x59,4 cm			
	06.05.34				06.05.34			