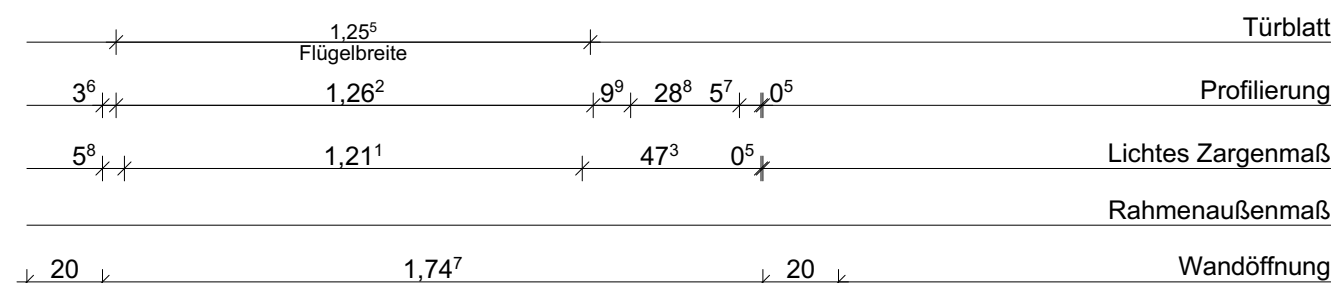
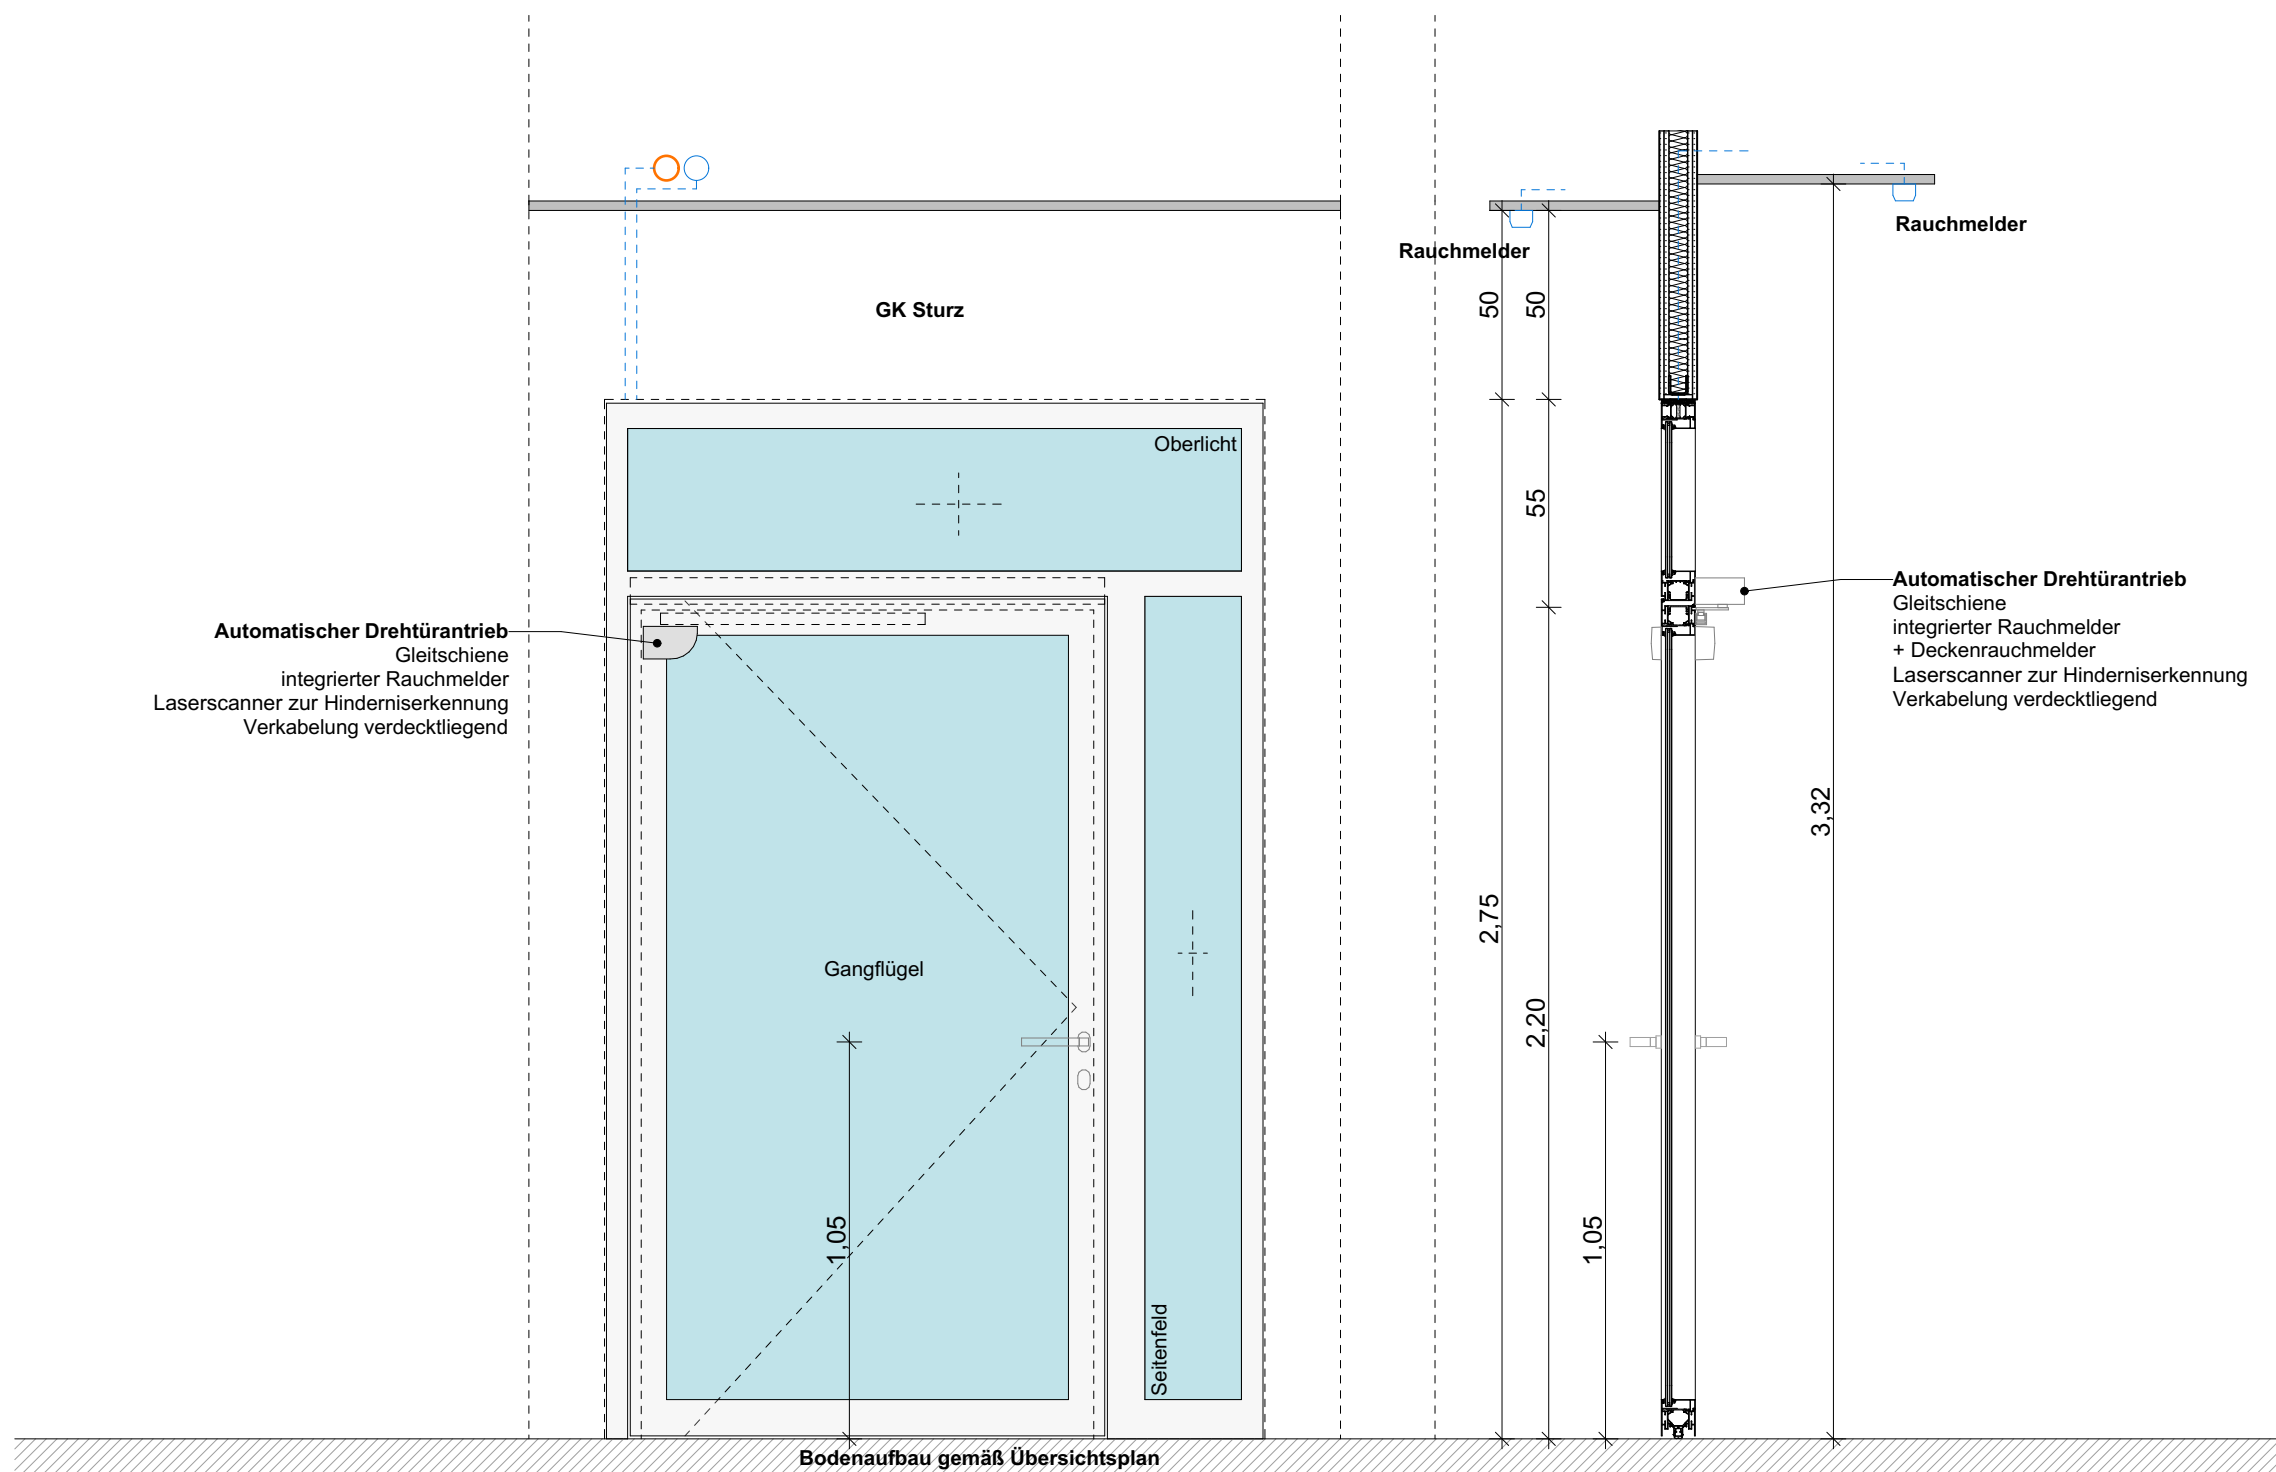


Türtyp: Rohrrahmentür  
Wandöffnung: 1,75 x 2,75

feuerhemmend  
dichtschießend  
Tür nicht abschließbar  
Rettungsweg

[illegible]

d