

TürTyp.: RR_N
Tür-Nr.: T2.00.01.2

Türtyp: Rohrrahmentür
Wandöffnung: 1,70 x 2,71



Beschreibung: 2.00.03 Flur (DRK)
2.00.01 Flur (DRK+Jobcenter)
Lichte Durchgangsbreite gem. ASR: mindestens 0,90m
Brandschutz: gemäß Türliste
Schallschutz: gemäß Türliste
DIN Richtung: gemäß Türliste, Grundriss Objektplanung
Türblatt: (Ausführung gem. Türliste und Hersteller)
Rahmenkonstruktion: Aluminium
Ausfachung: VSG
Oberfläche: Pulverbeschichtet, RAL 7022 Umbragrau
Falzausbildung: Flächenbündig, stumpf mit Doppelfalz
Bodendichtung: gem. Türliste
Zarge: (Ausführung gem. Türliste und Hersteller)
Einbaulage: Verankert in Leibung gem. Angaben Hersteller
Bündigkeit zur Wandaußenseite
90mm
Profiltiefe: Aluminium
Art: Pulverbeschichtet RAL 7022 Umbragrau
Oberfläche: 3-seitige Falzdichtung, Farbe: schwarz
Falzdichtung: /
Vorrichtungen: /
Seitenteil / Oberlicht: (Ausführung gem. Türliste und Hersteller)
Art: Oberlicht/Seitenteil
Oberfläche: wie Zarge
Ausfachung: VSG
Glashalteleiste: wie Zarge
Beschläge: (Ausführung gem. Türliste)
Garnitur, Beschläge, Türschild, Fluchtfunktion, Schloss, Zylinderausführung, Türband, Türschließer, Bedienkräfte etc. gememäß Türliste

Hinweis Farbe:
Alle angegebenen Profilbreiten sind Richtmaße und sind Produkt- und Herstellerspezifisch abzustimmen.

Inhaltlich maßgebend ist die Türliste.
Alle Angaben und Anforderungen der Türliste sind vom AN selbständig zu prüfen.

Alle sichtbaren Elemente (Oberflächen, Beschläge, Verkleidungen, Abdeckungen etc.) sind vorab zu bemustern. Wahl durch den AG.

Zeichnung gilt sinngemäß für DIN R und DIN L
Alle Zeichnungen gelten nur in Verbindung mit dem jeweiligen Grundriss der Architekturplanung.
Elektronische Anschlüsse für beispielsweise Steuerungs- und Bedienelemente sind mit der jeweiligen TGA Planung abzustimmen.

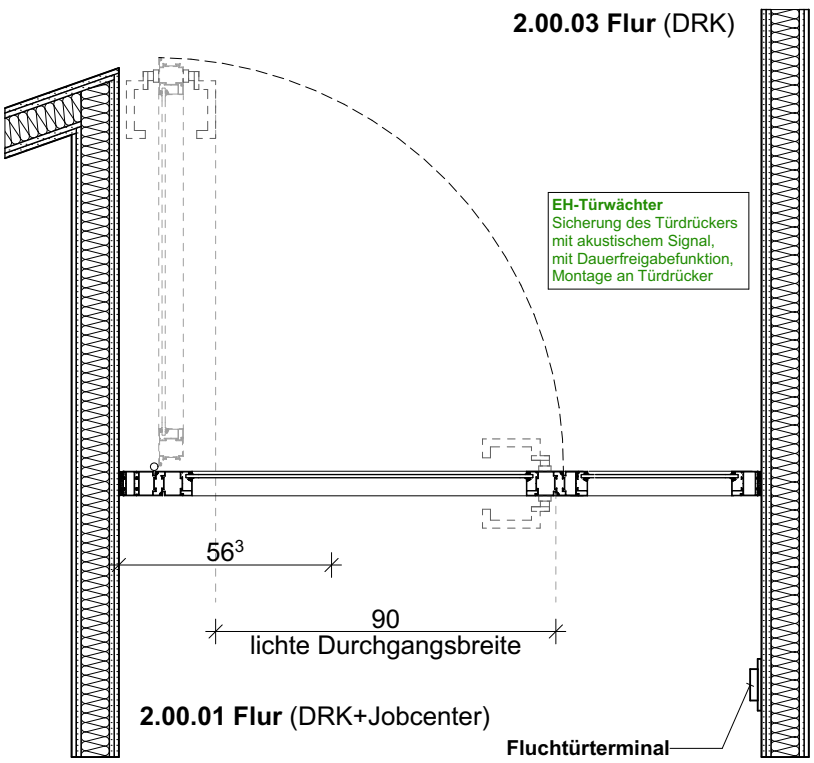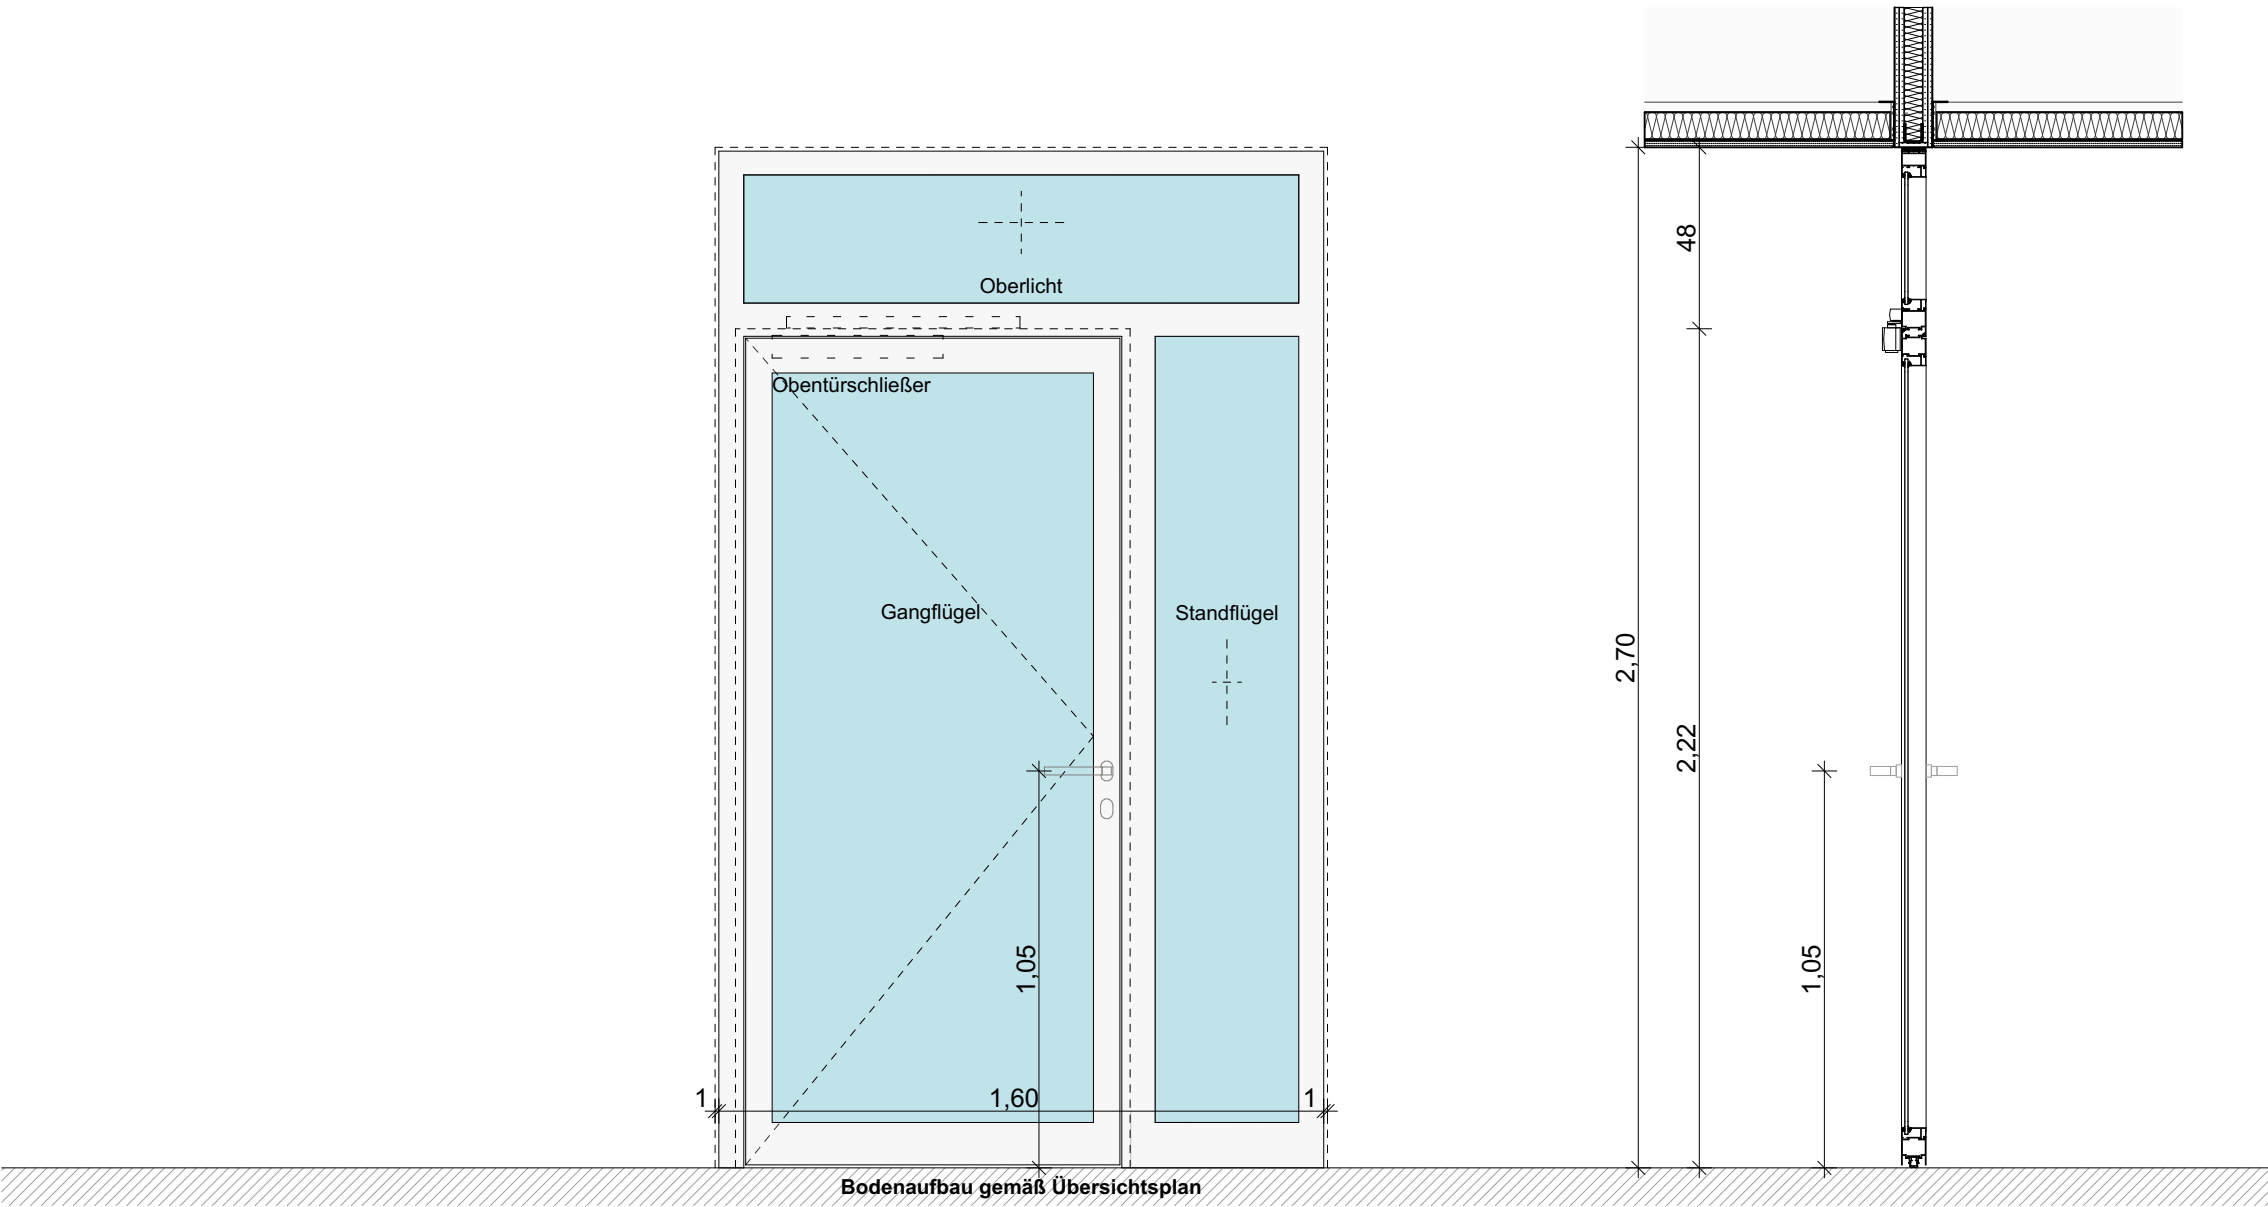

10 ³	1,08		Türblatt
1 ³ 0 ⁵ 7 ³	88 ⁴	7 ³ 8 ⁴ 38 ¹ 6 ⁹	1 Profilierung
1 ³ 10 ³	1,04	53 ⁴	1 Lichtes Zargenmaß
1 ³	1,67 ⁷	1	Rahmenaußenmaß
	1,70		Wandöffnung

PROJEKT	PLANINHALT				PLANINHALT			
	RR_N				RR_N			
	COERDE_06_06_DE_05_TUI_41_1				COERDE_06_06_DE_05_TUI_41_1			
	26.08.2025				26.08.2025			
	42,0x59,4 cm				42,0x59,4 cm			
BAUHER	WB1 Westfälische Baustahlwerke GmbH				WB1 Westfälische Baustahlwerke GmbH			
	engestraße 49				engestraße 49			
	0251 97232-0				0251 97232-0			
	#Auftraggeber: in E-Mail				#Auftraggeber: in E-Mail			
	hamannplatz 48157 münster				hamannplatz 48157 münster			
PROJEKT	2204 COERDE				2204 COERDE			
	Neubau Stadtheilhaus Coerde				Neubau Stadtheilhaus Coerde			
	hamannplatz 48157 münster				hamannplatz 48157 münster			
	48157 münster				48157 münster			
	48157 münster				48157 münster			