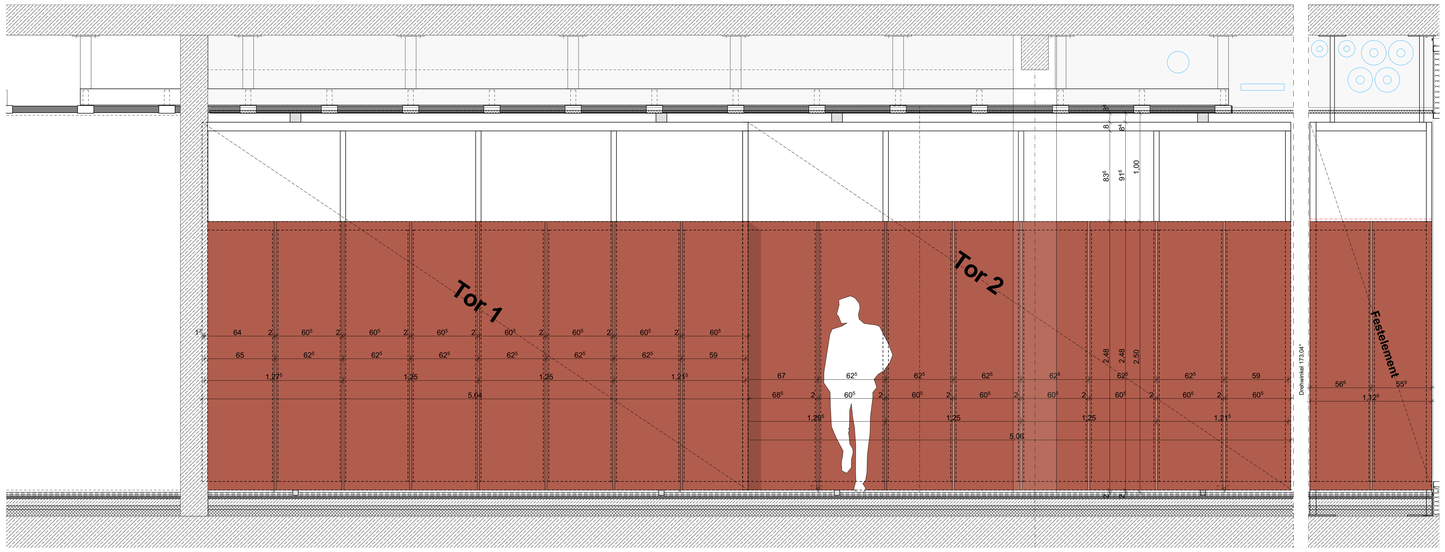

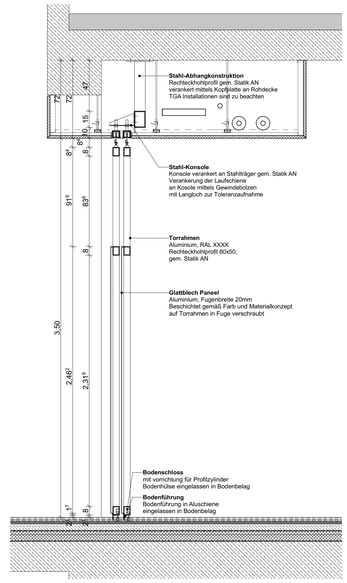

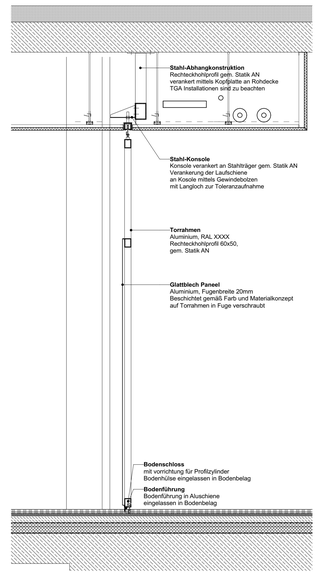

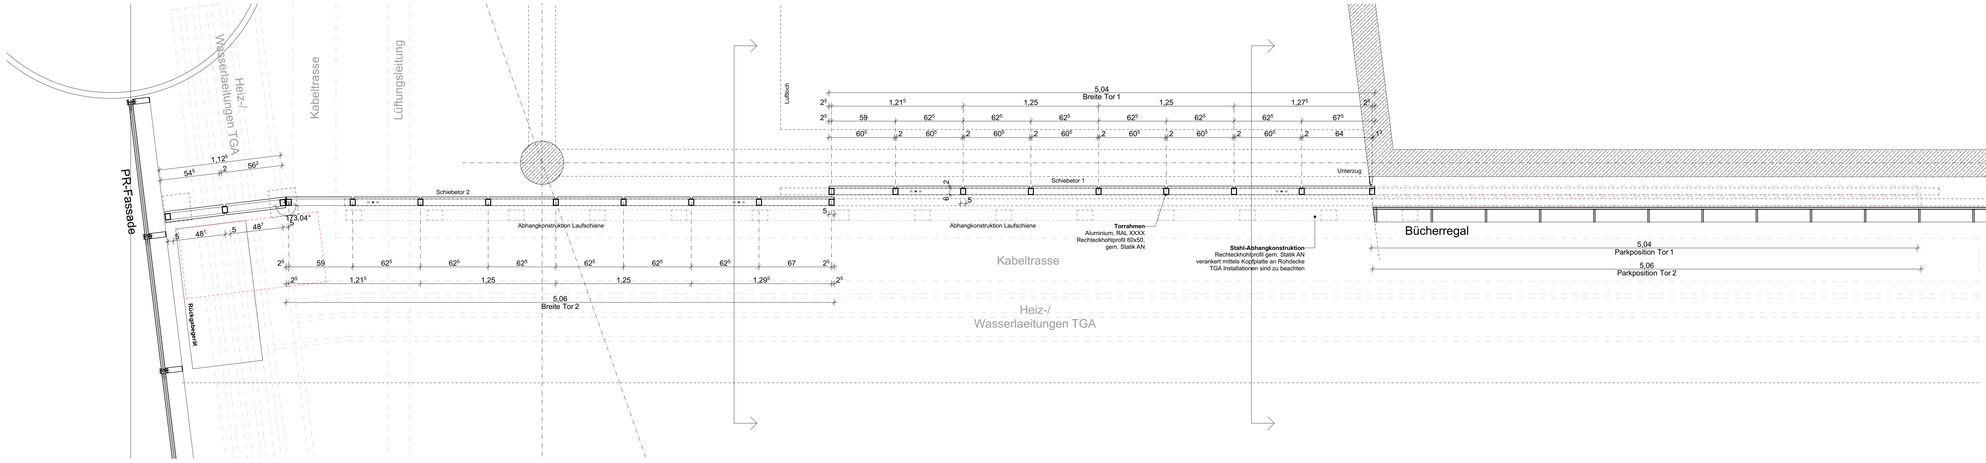

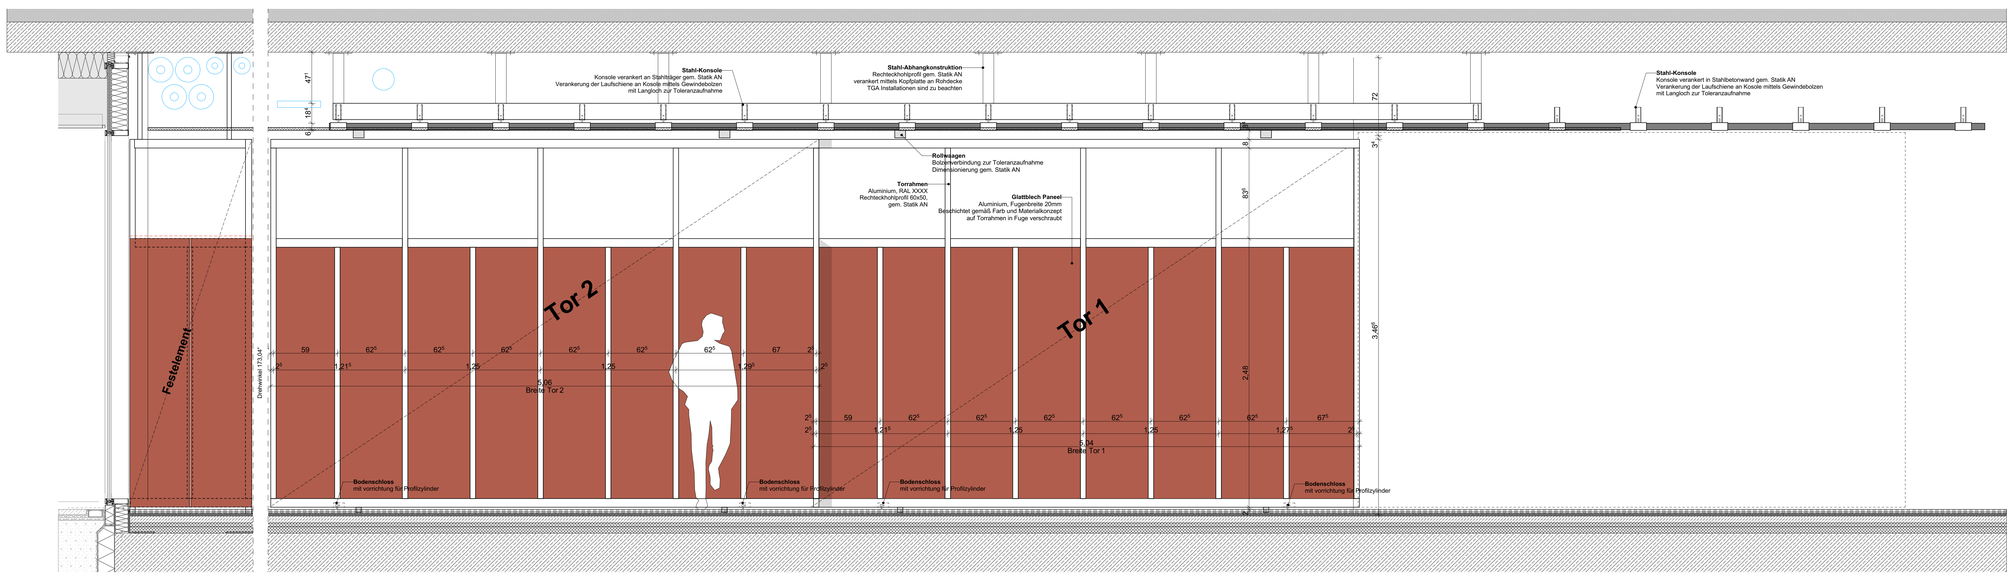

Brandschutzanforderungen

	Dach/Decke feuerbeständig	EI 30	Fenster mit Anforderung EI30
feuerbeständig	feuerbeständige Wände	ABT	Automatische Schiebetür nach AutSchR
feuerhemmend	feuerhemmende Wände	fh	feuerhemmende, dichte- & selbstschließende Tür
Bauart Brandwand	Bauart Brandwand	fhrd	feuerhemmende, rauchdichte- & selbstschließende Tür
RW	Rettungsweg	brd	feuerbeständige, rauchdichte- & selbstschließende Tür
		rd	rauchdichte- & selbstschließende Tür
		d	dichtschließende Tür
		not	Notausgangsverschluss nach DIN EN 179

Abkürzungen Raumstempel

NGF	Netto-Grundfläche	Deckenbekleidung		Bodenbelag	
RMH	Raumhöhe (OK Fertigfußboden bis UK Rohdecke)	RD	Rohdecke	WS	Werkstein
LRH	Lichte Raumhöhe (OK Fertigfußboden bis UK Abhang)	HW	Holzwolle	P	Parkett Hochkantlamelle
D	Deckenbekleidung	GK	Gipskarton Abhang	FL	Fliesen
B	Bodenbekleidung	Wandbelag		LI	Linoleum
W	Wandbelag	RW	Rohwand Beton	SP	Sportparkett
		AN	Anstrich	AN	Staubb. Anstrich Estrich
		FL	Fliesen	RD	Rohdecke
		AP	Akustikpaneel Holz		

Legende

Stahlbeton	Polystyrol-Dämmung		Verdeckte Kanten
Mauerwerk	Dämmung		Bauteile vor/über der Schnittlinie
Fertigteile	Gipskarton		
Beton, unbewehrt	Erdreich		

Beschriftung/Bemaßung

A — Schnittführung

A — Achsen

±0.00 = 56,32 m üNN — OKFF ± 0.00 / OKRF ± 0.00

±0.00 / ±0.00 — Oberkante Fertigfußboden / Oberkante Rohfußboden

Änderungsvermerk

Sämtliche Maße sind vom Unternehmer an Ort und Stelle verantwortlich zu prüfen.

Diese Pläne sind nur in Verbindung mit den Statikplänen und den Haustechnikplänen gültig.

Ausführung nach DIN 4108 und GEG-Nachweis.

± 0.00 = 56,32 m üNN

DIE ZEICHNUNG IST UNSER EIGENTUM, JEDE VERVIELFÄLTIGUNG, VERWERTUNG ODER MITTEILUNG, AUCH IM DETAIL, AN DRITTE PERSONEN OHNE UNSERE EINWILLIGUNG IST STRAFBAR UND WIRD GERICHTLICH VERFOLGT ! URHEBERRECHT VOM 9. SEPTEMBER 1965 PARAGRAPH 97F.F. + 106F.F.

INDEX	DATUM	BEARBEITER	ART DER ÄNDERUNG
1	30.04.2025	wj	Schiebetorkonstruktion angepasst
0	28.08.2025		

LAGEPLAN

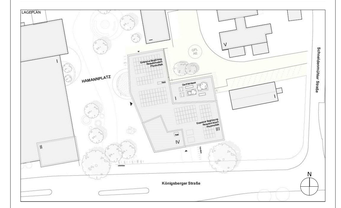

PROJEKT

2204
COERDE

Neubau Stadtteilhaus Coerde

hamannplatz
48157 münster

PLANUNGSLT

Hochbauplanung

Schiebetor Foyer-Bücherei

PLANCODE

COERDE_05_06_DE_05_TU1_45_1

DATUM	PHASE	GEZEICHNET	PLANGRÖSSE	MASSSTAB	PLANNUMMER	INDEX
12.07.2024	LP 5	wj	118,9x84,1 cm	1:20	06.05.45	1

BAUHERR

WBI Westfälische Bauindustrie GmbH
engelstraße 49
48143 münster
telefon 0251 97232-0

FACHPLANER

TRAGWERKSPLANUNG
CSZ Ingenieurconsult GmbH & Co. KG
Caffamacherreihe 7
20355 Hamburg
telefon: 04069630070
telefax: 040696300799
csz-hh@csz.de

TGA
BRANDI IGH Münster mbH
Scharnhorststraße 40
48151 Münster
telefon: 0251 871110
muenster@brandi-igh.de

ARCHITEKT

bbp : architekten bda

bbp : architekten bda
friedrich-ebert-straße 157-159 48153 münster
telefon 0251 849363 00
muenster@bbp-architekten.de