




A-2.05.09 + 2.00.05-6

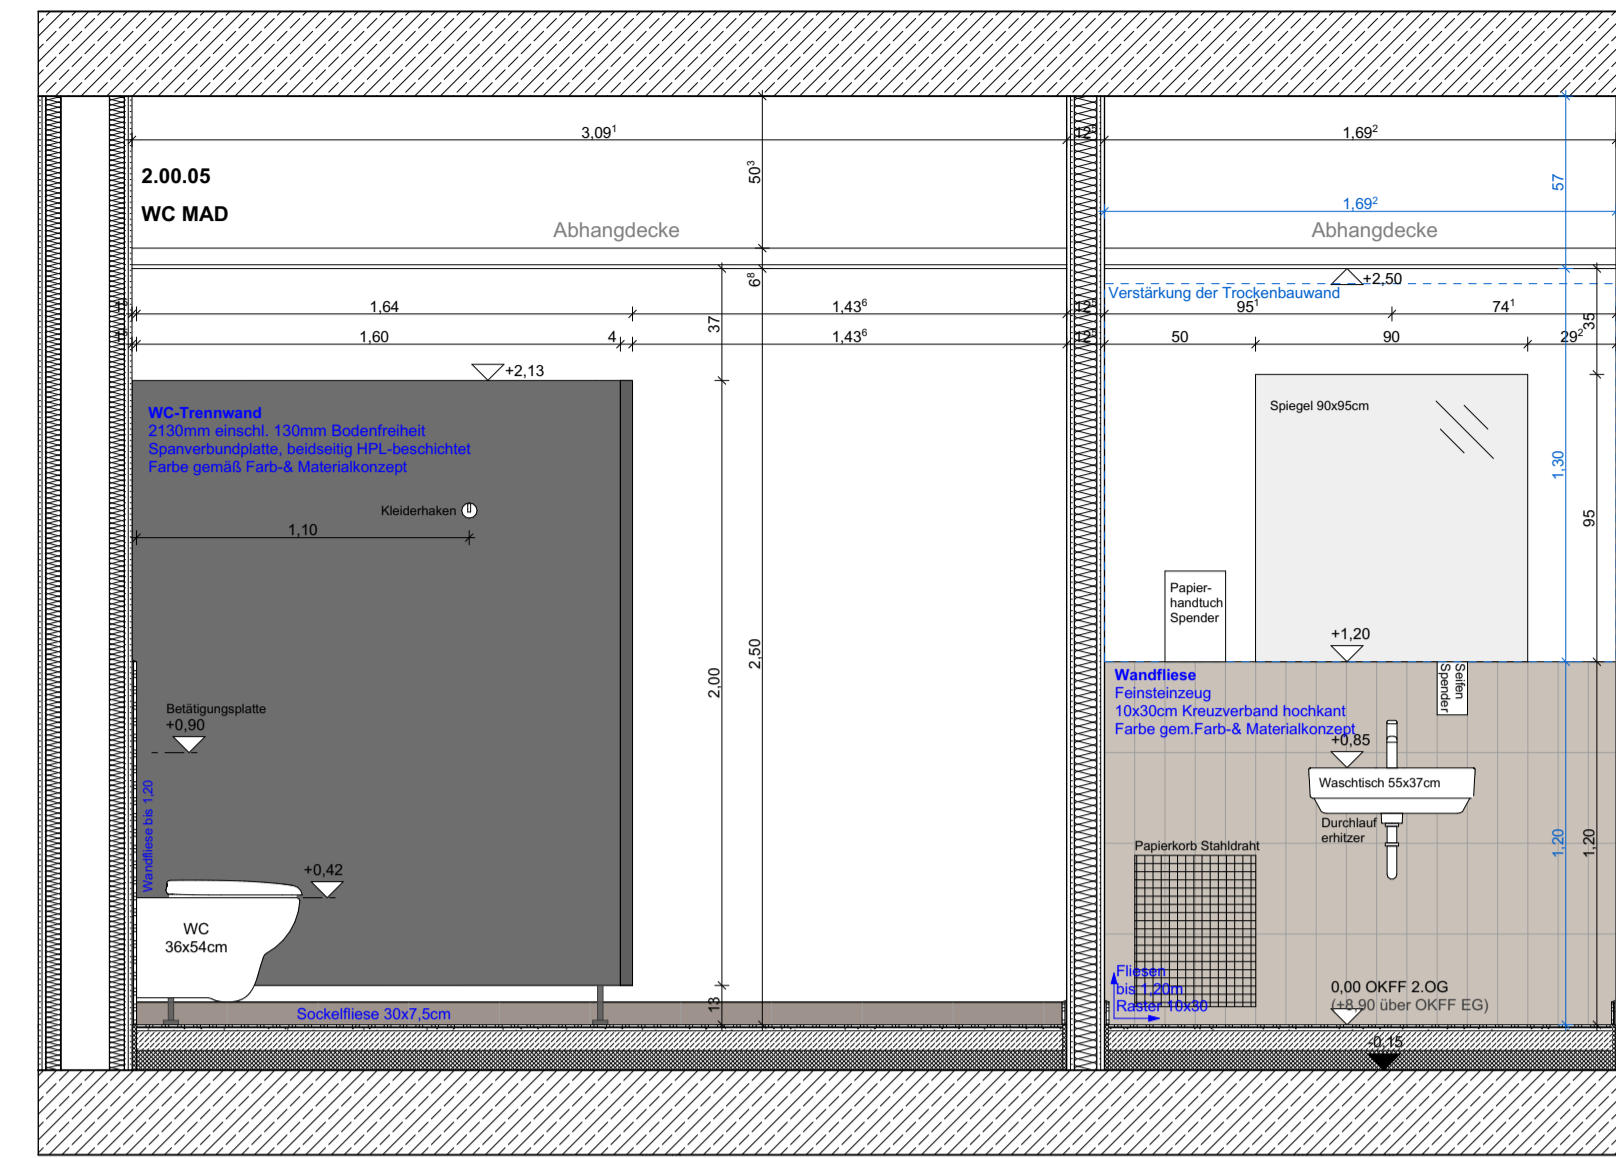


D-2.00.05

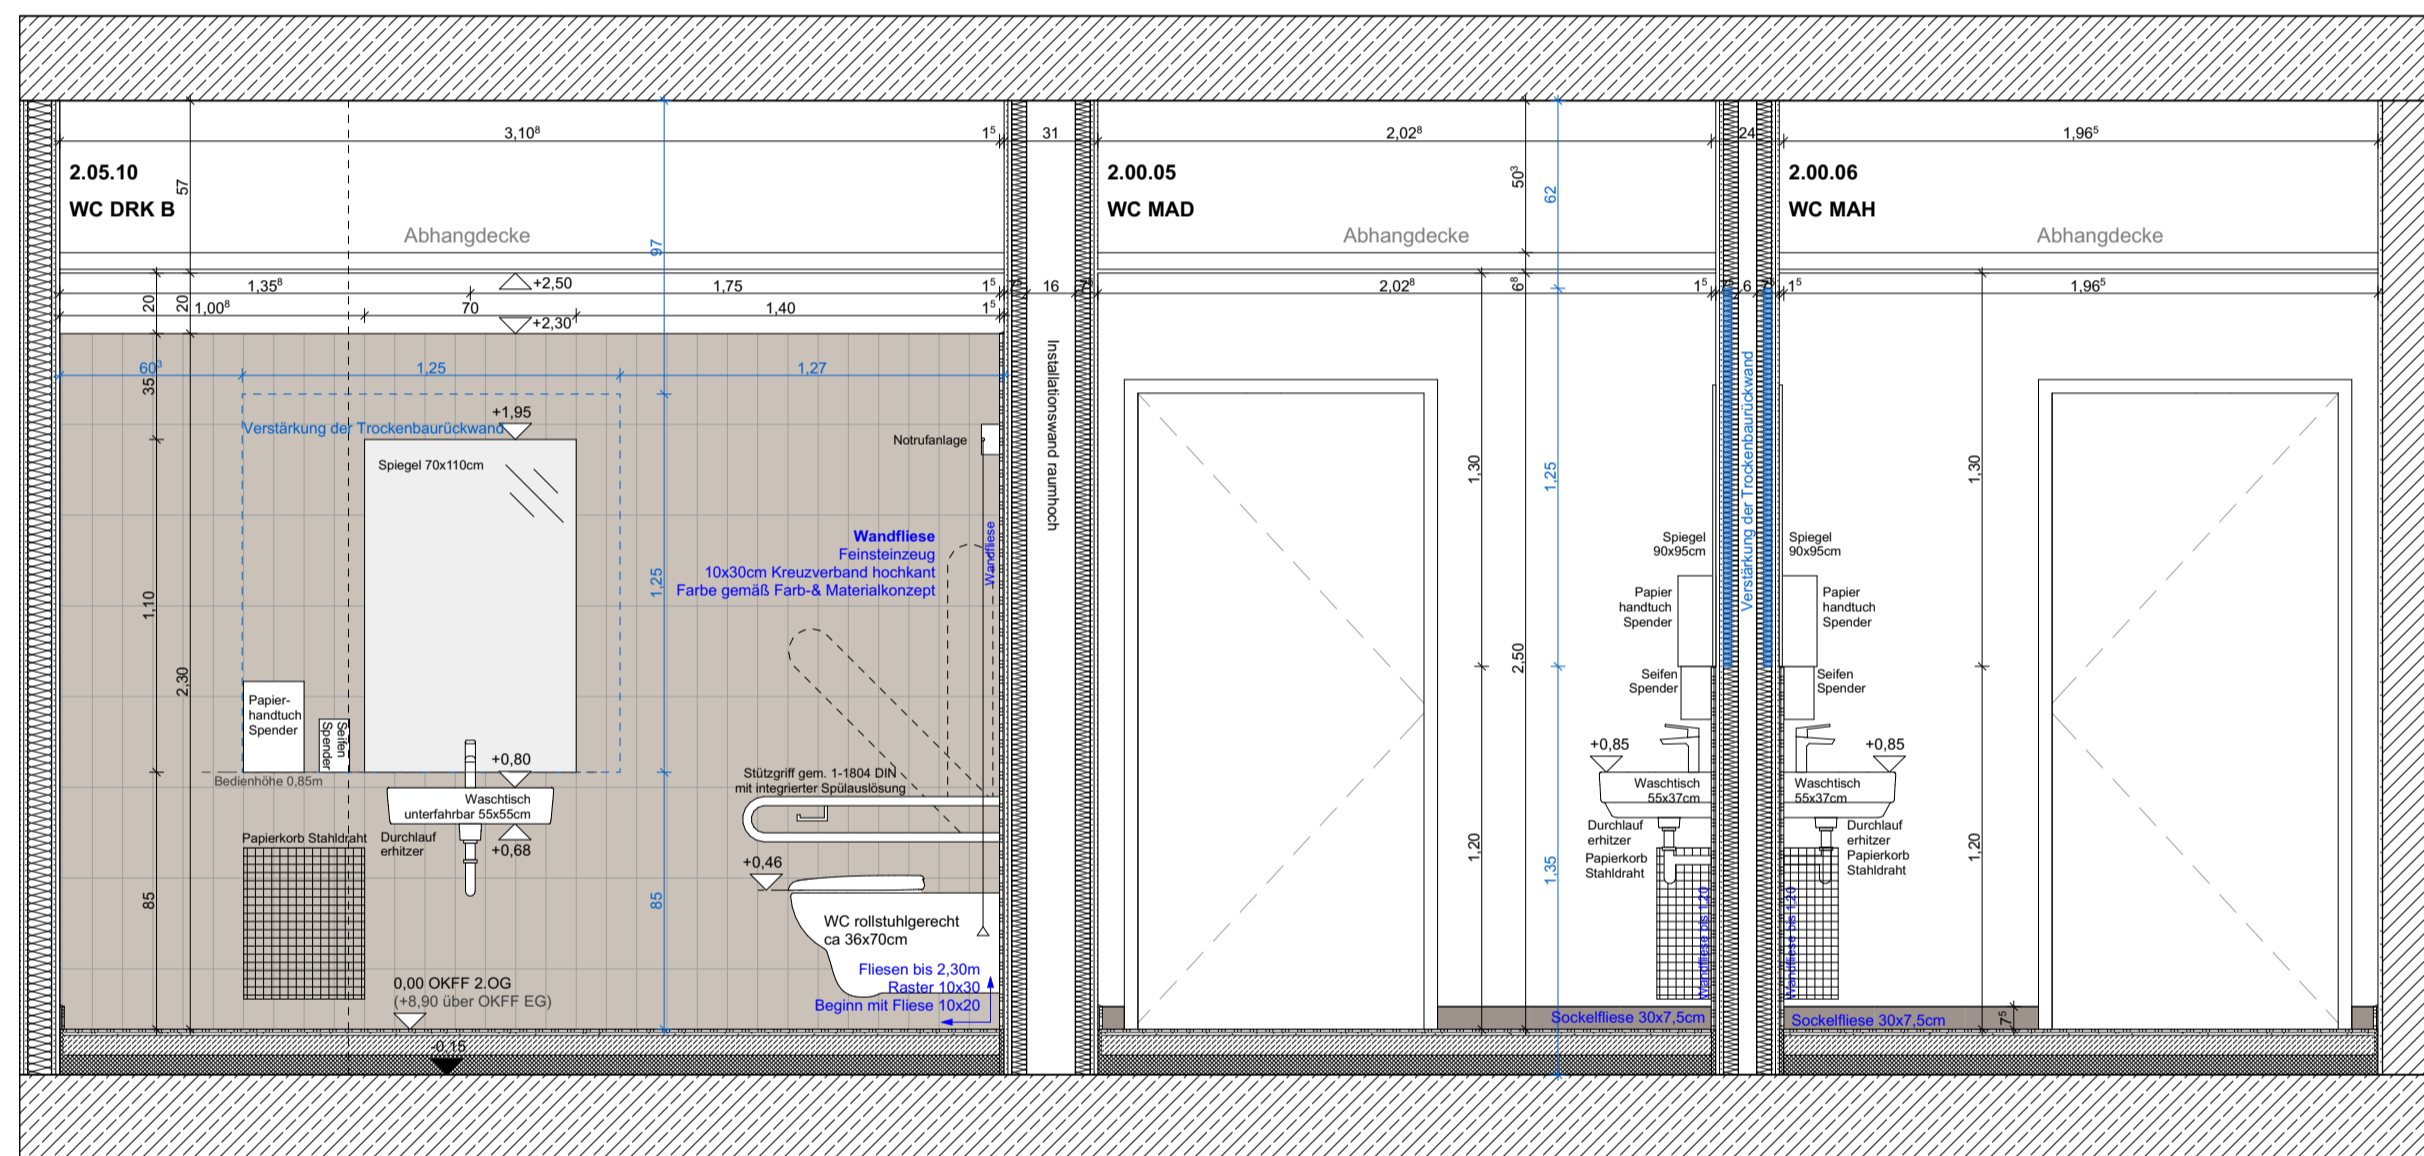

B-2.05.10+2.00.05-6

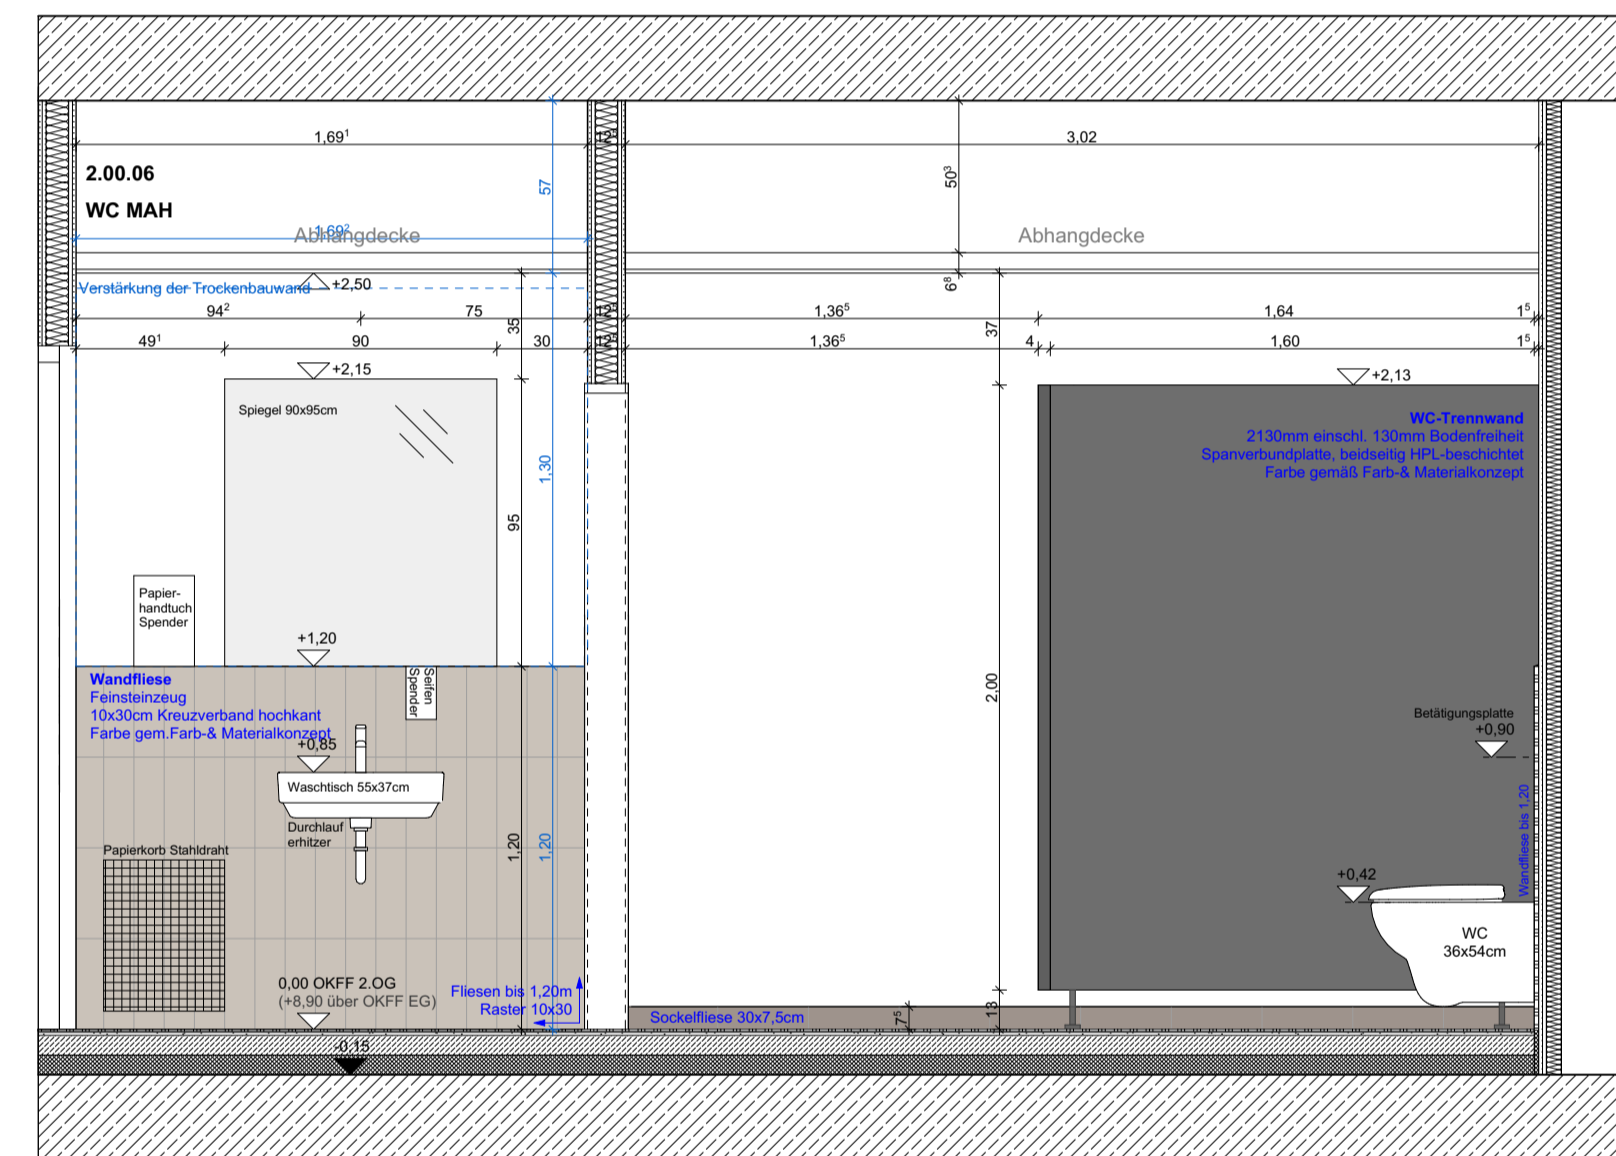

E-2.00.06

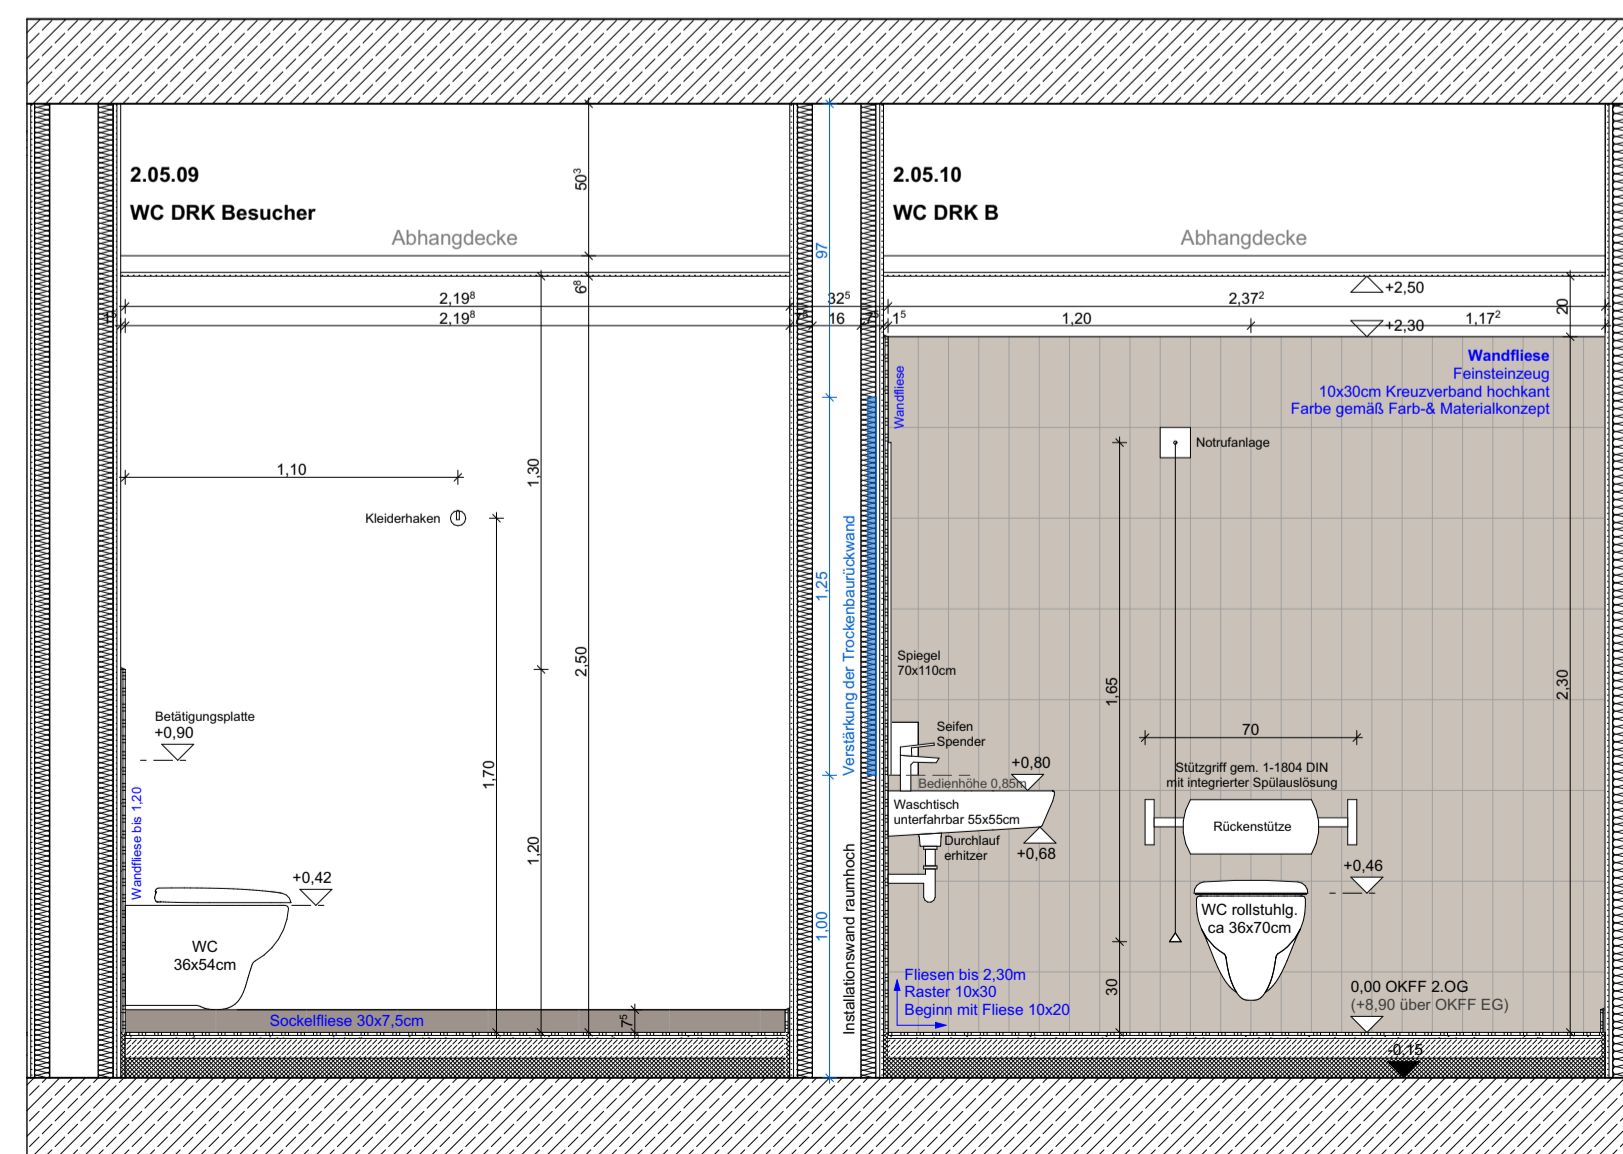

C-2.05.09-10

Brandschutzanforderungen	
	Dach/Decke feuerbeständig
	feuerbeständige Wände
	feuerhemmende Wände
	Bauart Brandwand
	feuerbeständige, rauchdicht- & selbstschließende Tür
	feuerhemmende, rauchdicht- & selbstschließende Tür
	feuerbeständige, rauchdicht- & selbstschließende Tür
	rauchdicht- & selbstschließende Tür
	dichtschießende Tür
	Notausgangsschloss nach DIN EN 179
	Fenster mit Anforderung EI30
	Automatische Schiebetür nach AufSchR
	feuerhemmende, dicht- & selbstschließende Tür
	feuerhemmende, rauchdicht- & selbstschließende Tür
	feuerbeständige, rauchdicht- & selbstschließende Tür
	rauchdicht- & selbstschließende Tür
	dichtschießende Tür
	Notausgangsschloss nach DIN EN 179


Abkürzungen Raumstempel		
NGF	Netto-Grundfläche	Deckenbekleidung
RMH	Raumhöhe (OK Fertigfußboden bis UK Rohdecke)	RD Rohdecke
LRH	Lichte Raumhöhe (OK Fertigfußboden bis UK Abhang)	RW Rohwand Beton
D	Deckenbekleidung	AN Anstrich
B	Bodenbekleidung	FL Fliesen
W	Wandbelag	AP Akustikpaneel Holz
WS	Werkstein	
P	Parkett Hochkantlamelle	
FL	Fliesen	
LT	Linoleum	
SP	Sportparkett	
AN	Anstrich	
RD	Rohdecke	

Legende		
	Stahlbeton	Polystyrol-Dämmung
	Mauerwerk	Dämmung
	Fertigteile	Gipskarton
	Beton, unbewehrt	Erdreich
	Verdeckte Kanten	
	Bauteile vor/über der Schnittlinie	

Beschriftung/Bemaßung		
	Schnittführung	Änderungsvermerk
	Achsen	
	OKKF ± 0.00 OKRF - 0.00	
	+0.00 Oberkante Fertigfußboden	
	+0.90 Oberkante Rohfußboden	

Sämtliche Maße sind vom Unternehmer an Ort und Stelle verantwortlich zu prüfen.
 Diese Pläne sind nur in Verbindung mit den Statikplänen und den Haustechnikplänen gültig.
 Ausführung nach DIN 4108 und GEG-Nachweis.
 ± 0.00 = 56,32 m üNN
 DIE ZEICHNUNG IST UNSER EIGENTUM, JEDE VERVIELFÄLTIGUNG, VERWERTUNG ODER MITTEILUNG, AUCH IM DETAIL, AN DRITTE PERSONEN OHNE UNSERE EINWILLIGUNG IST STRAFBÄR UND WIRD GERICHTLICH VERFOLGT!
 URHEBERRECHT VOM 9. SEPTEMBER 1965 PARAGRAPHE 97F.F. + 106F.F.

INDEX	DATUM	BEARBEITER	ART DER ÄNDERUNG
1	19.05.2020		

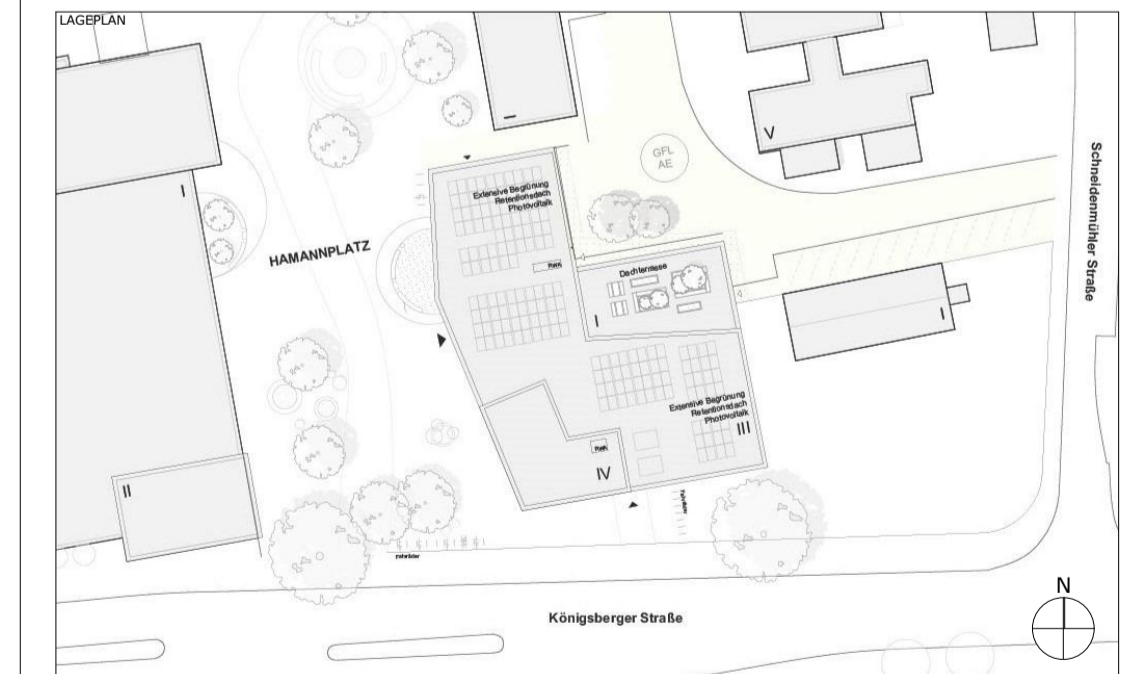

PROJEKT
2204 COERDE Neubau Stadtteilhaus Coerde
 hamannplatz 48157 münster

PLANNUMMER
Hochbauplanung
 Sanitär 20G Allg. Schnitte

PLANKODER
 COERDE_05_06_DE_13_SAN_08_01

DATUM	TRASSE	GEZEICHNET	PLANGRÖSSE	MASSSTAB	PLANNUMMER	INDEX
28.07.25	LP 5	wv	84,1x59,4 cm	1:25	06.13.08	1

BAUKÄRER
WBI WESTFÄLISCHE BAUINDUSTRIE GMBH WBI Westfälische Bauindustrie GmbH
 engelstraße 49
 48143 münster
 telefon 0251 9732-0