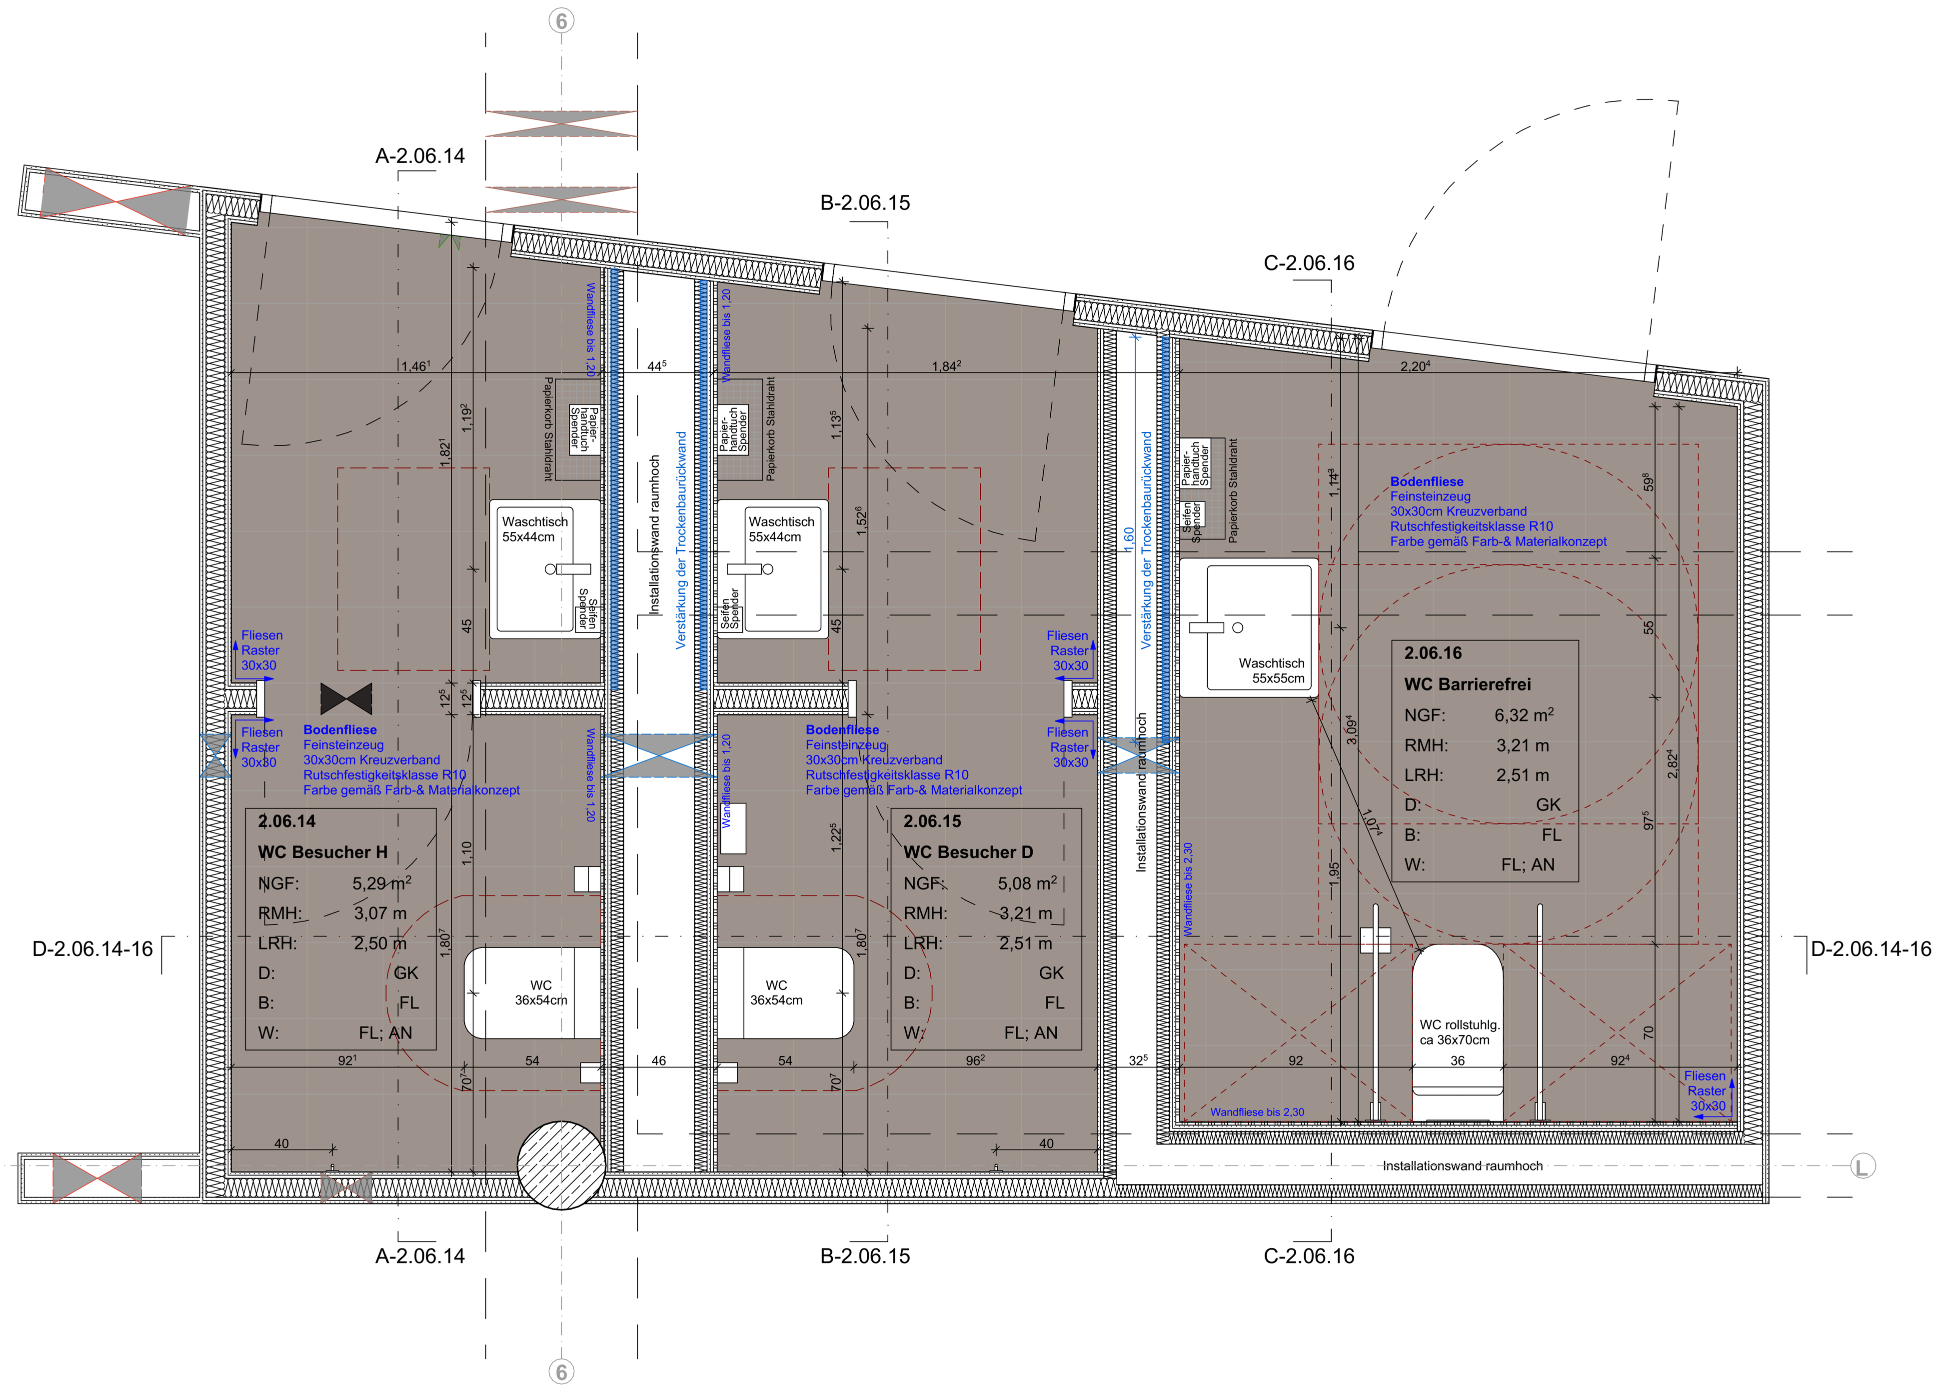

Grundrissausschnitt 2.OG Jobcenter

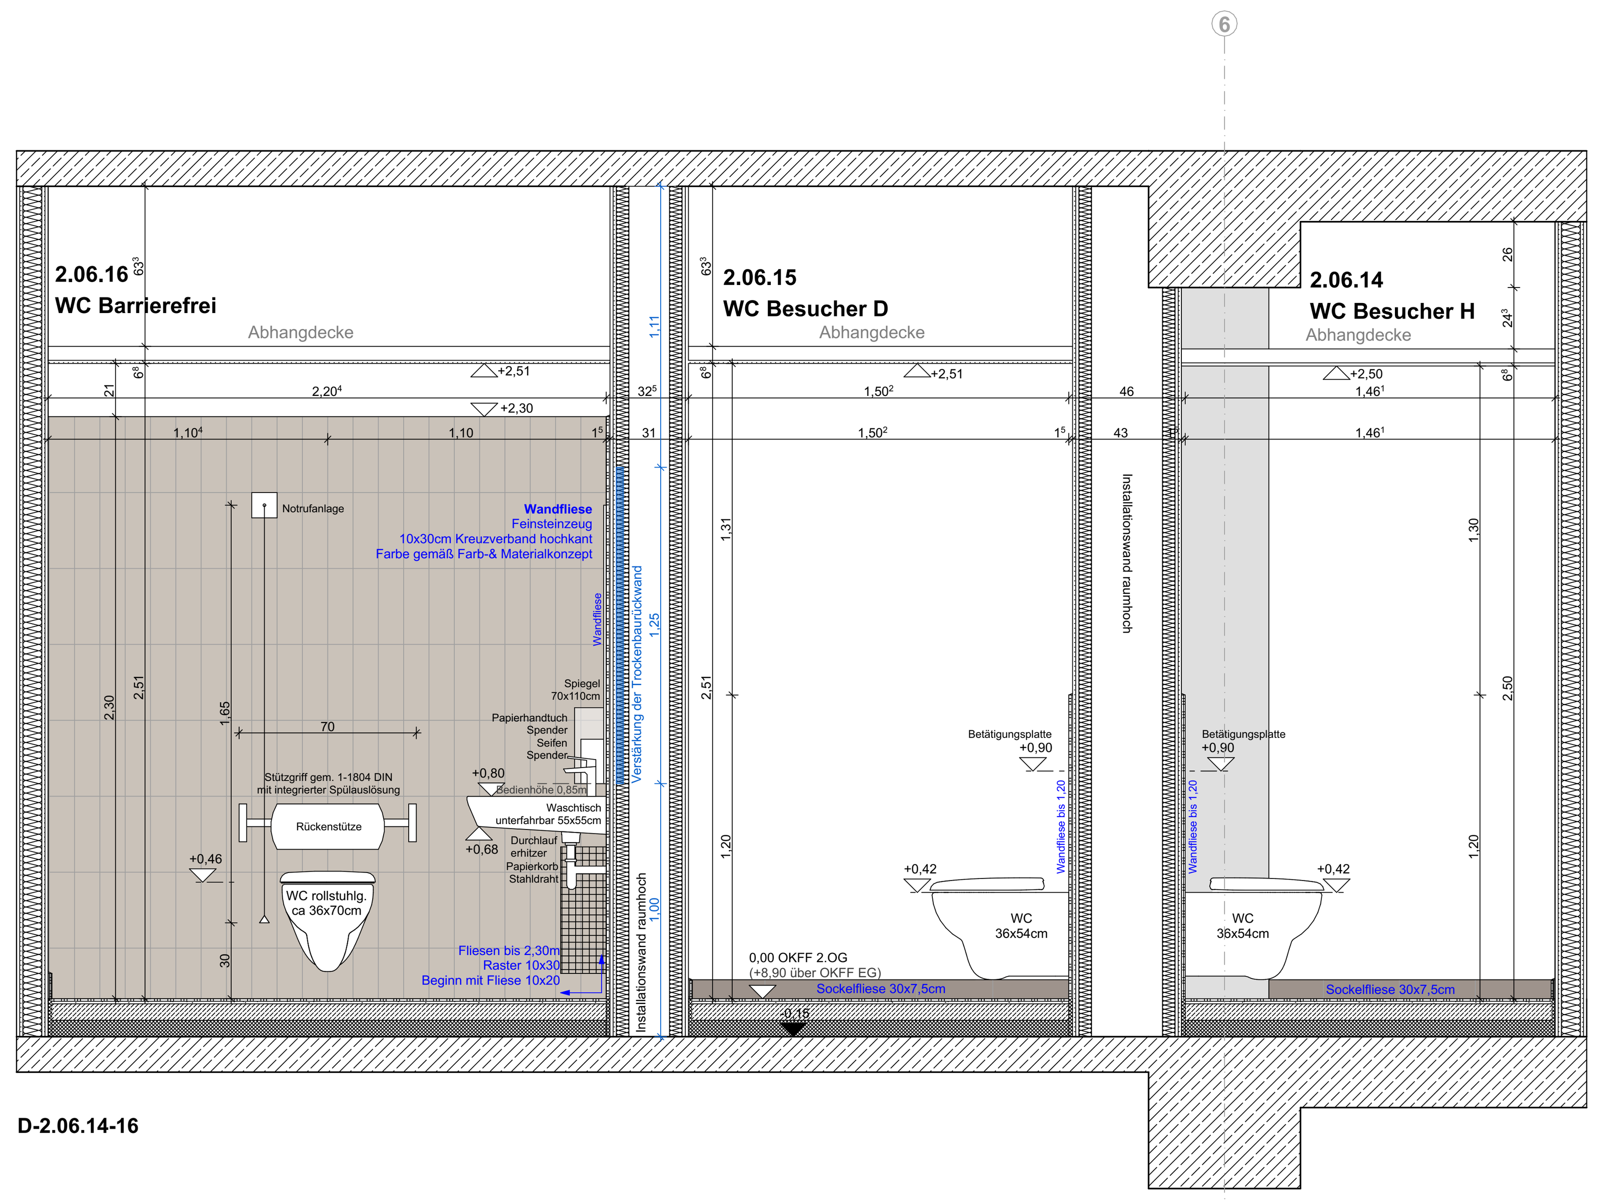

D-2.06.14-16

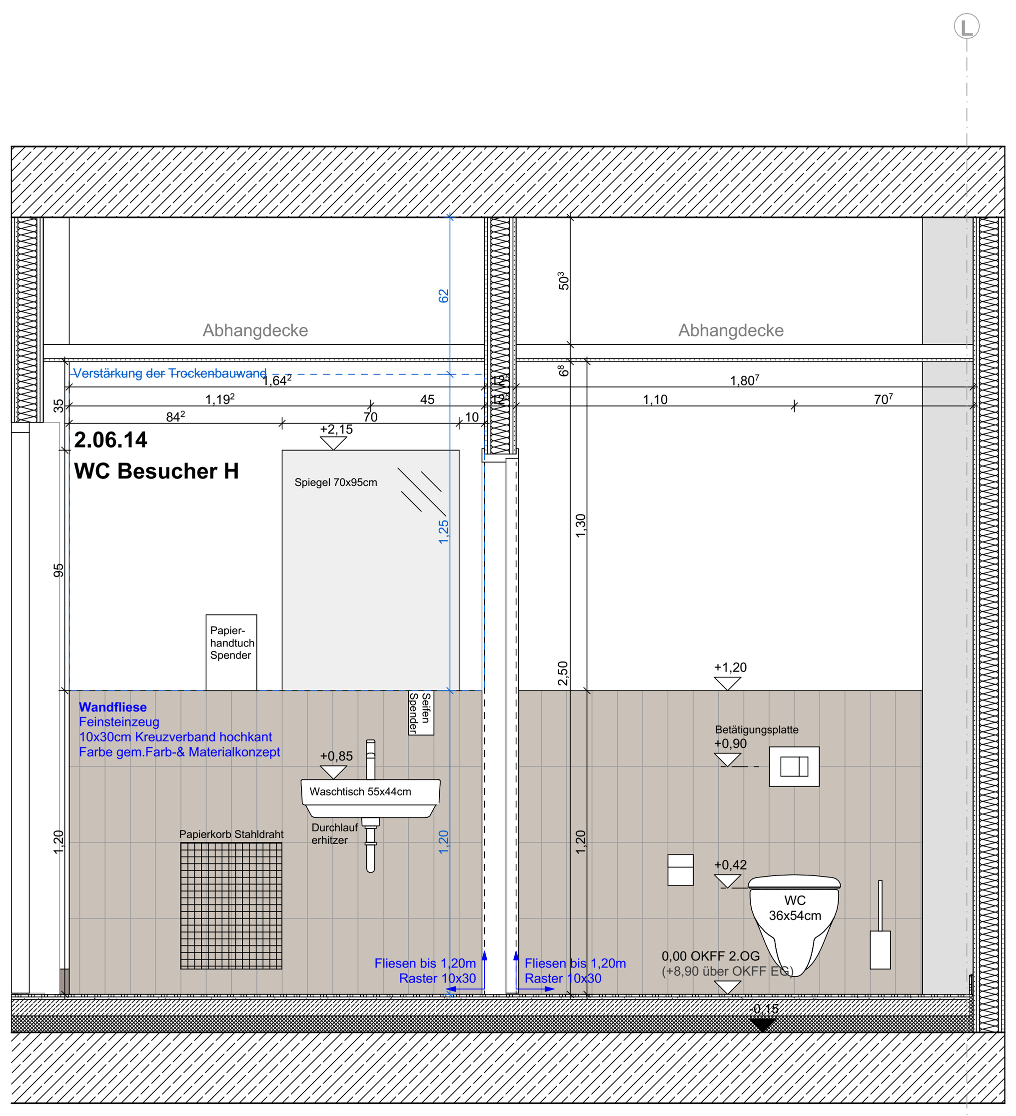

A-2.06.14

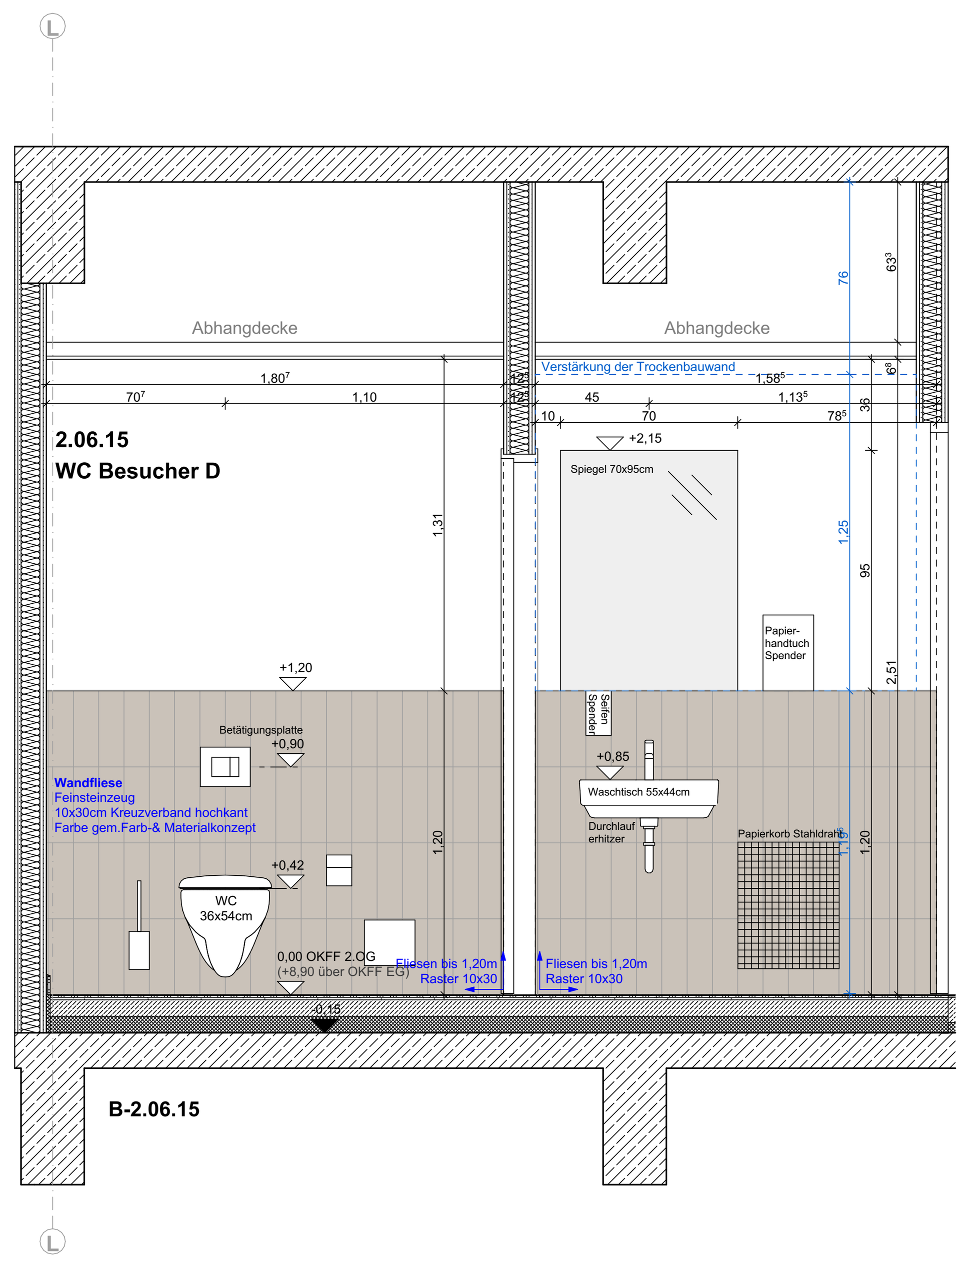

B-2.06.15

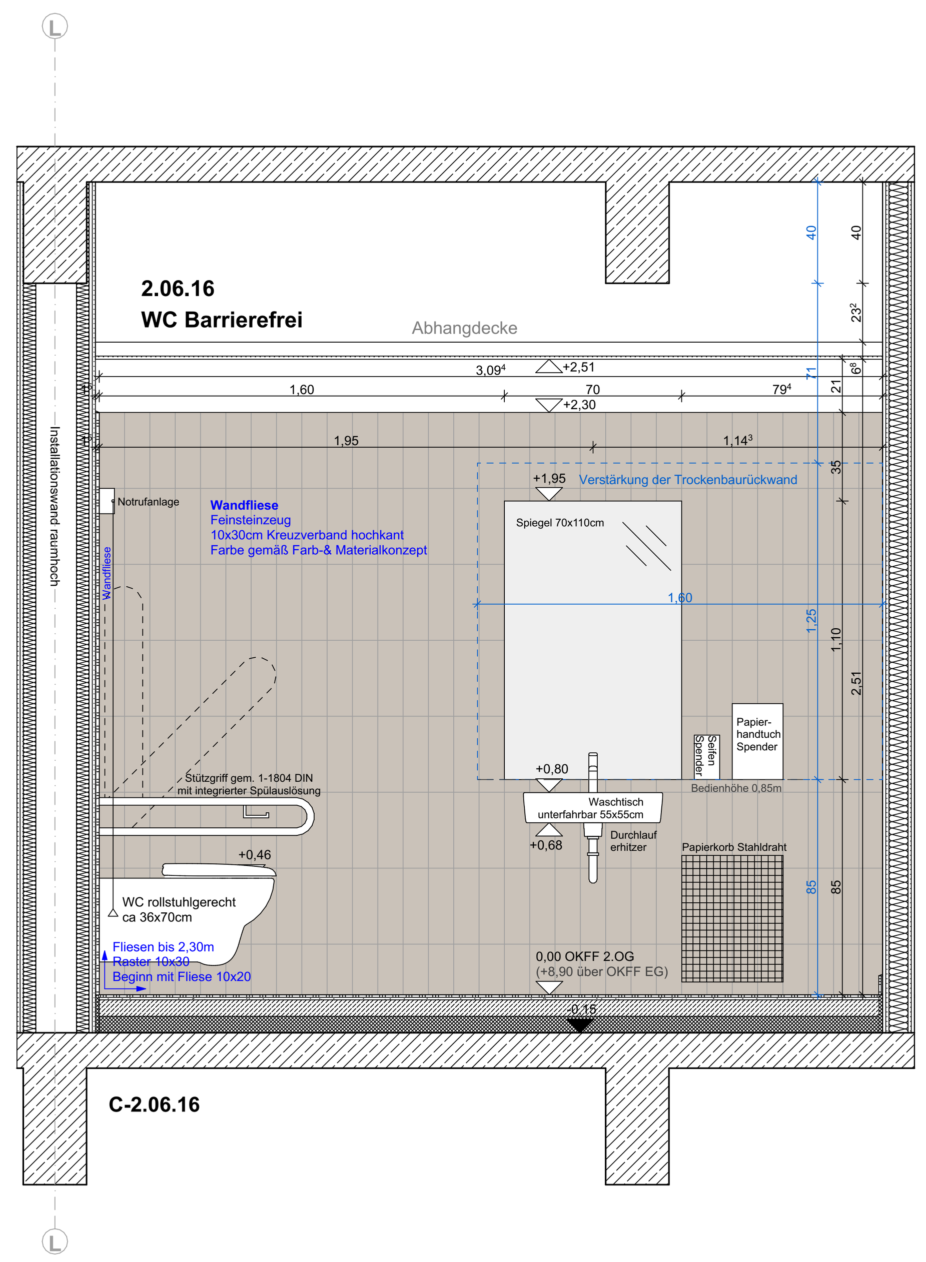

C-2.06.16

Brandschutzanforderungen

- Dach/Decke feuerbeständig
- feuerbeständig — feuerbeständige Wände
- feuerhemmend — feuerhemmende Wände
- Bauart Brandwand — Bauart Brandwand
- RW — Rettungsweg
- EI 30 — Fenster mit Anforderung EI30
- AST — Automatische Schiebetür nach AutSchR
- fh — feuerhemmende, dicht- & selbstschließende Tür
- fh;rd — feuerhemmende, rauchdicht- & selbstschließende Tür
- fb;rd — feuerbeständige, rauchdicht- & selbstschließende Tür
- rd — rauchdicht- & selbstschließende Tür
- d — dichtschließende Tür
- Notausgangsverschluss nach DIN EN 179

Abkürzungen Raumstempel

NGF	Netto-Grundfläche	Deckenbekleidung		Bodenbelag	
RMH	Raumhöhe (OK Fertigfußboden bis UK Rohdecke)	RD	Rohdecke	WS	Werkstein
		HW	Holzwolle	P	Parkett Hochkantlamelle
		GK	Gipskarton Abhang	FL	Fliesen
LRH	Lichte Raumhöhe (OK Fertigfußboden bis UK Abhang)			LI	Linoleum
		Wandbelag		SP	Sportparkett
D	Deckenbekleidung			AN	Staubb. Anstrich Estrich
		RW	Rohwand Beton	RD	Rohdecke
B	Bodenbekleidung	AN	Anstrich		
		FL	Fliesen		
W	Wandbelag	AP	Akustikpaneel Holz		

Legende

- Stahlbeton
- Mauerwerk
- Fertigteile
- Beton, unbewehrt
- Polystyrol-Dämmung
- Dämmung
- Gipskarton
- Erdreich
- Verdeckte Kanten
- Bauteile vor/über der Schnittlinie

Beschriftung/Bemaßung

- A — Schnittführung
- OKFF ± 0.00 / OKRF - 0.00
- Änderungsvermerk
- A — Achsen
- ±0.00 Oberkante Fertigfußboden
- ±0.00 Oberkante Rohfußboden

Sämtliche Maße sind vom Unternehmer an Ort und Stelle verantwortlich zu prüfen.

Diese Pläne sind nur in Verbindung mit den Statikplänen und den Haustechnikplänen gültig.

Ausführung nach DIN 4108 und GEG-Nachweis.

± 0.00 = 56,32 m üNN

DIE ZEICHNUNG IST UNSER EIGENTUM, JEDE VERVIELFÄLTIGUNG, VERWERTUNG ODER MITTEILUNG, AUCH IM DETAIL, AN DRITTE PERSONEN OHNE UNSERE EINWILLIGUNG IST STRAFBAR UND WIRD GERICHTLICH VERFOLGT !
URHEBERRECHT VOM 9. SEPTEMBER 1965 PARAGRAPH 97F.F. + 106F.F.

INDEX	DATUM	BEARBEITER	ART DER ÄNDERUNG
1	19.05.2026		

LAGEPLAN

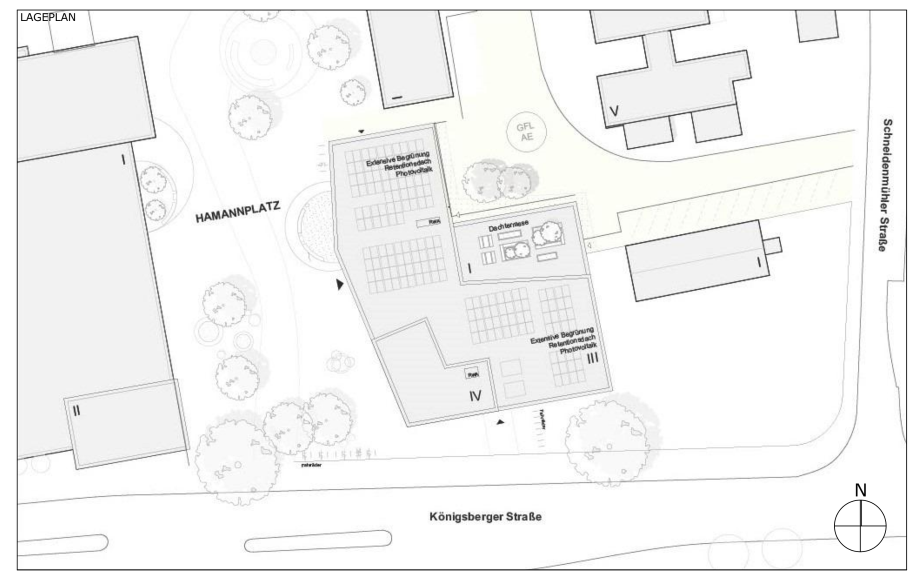

PROJEKT

2204 COERDE — Neubau Stadtteilhaus Coerde

hamannplatz
48157 münster

PLANINHALT

Hochbauplanung
Sanitär 2OG Jobcenter

PLANCODE

COERDE_05_06_DE_13_SAN_09_1

DATUM	PHASE	GEZEICHNET	PLANGRÖSSE	MASSSTAB	PLANNUMMER	INDEX
28.07.25	LP 5	wv	84,1x59,4 cm	1:25	06.13.09	1

BAUHERR

WBI Westfälische Bauindustrie GmbH
engelstraße 49
48143 münster
telefon 0251 97232-0