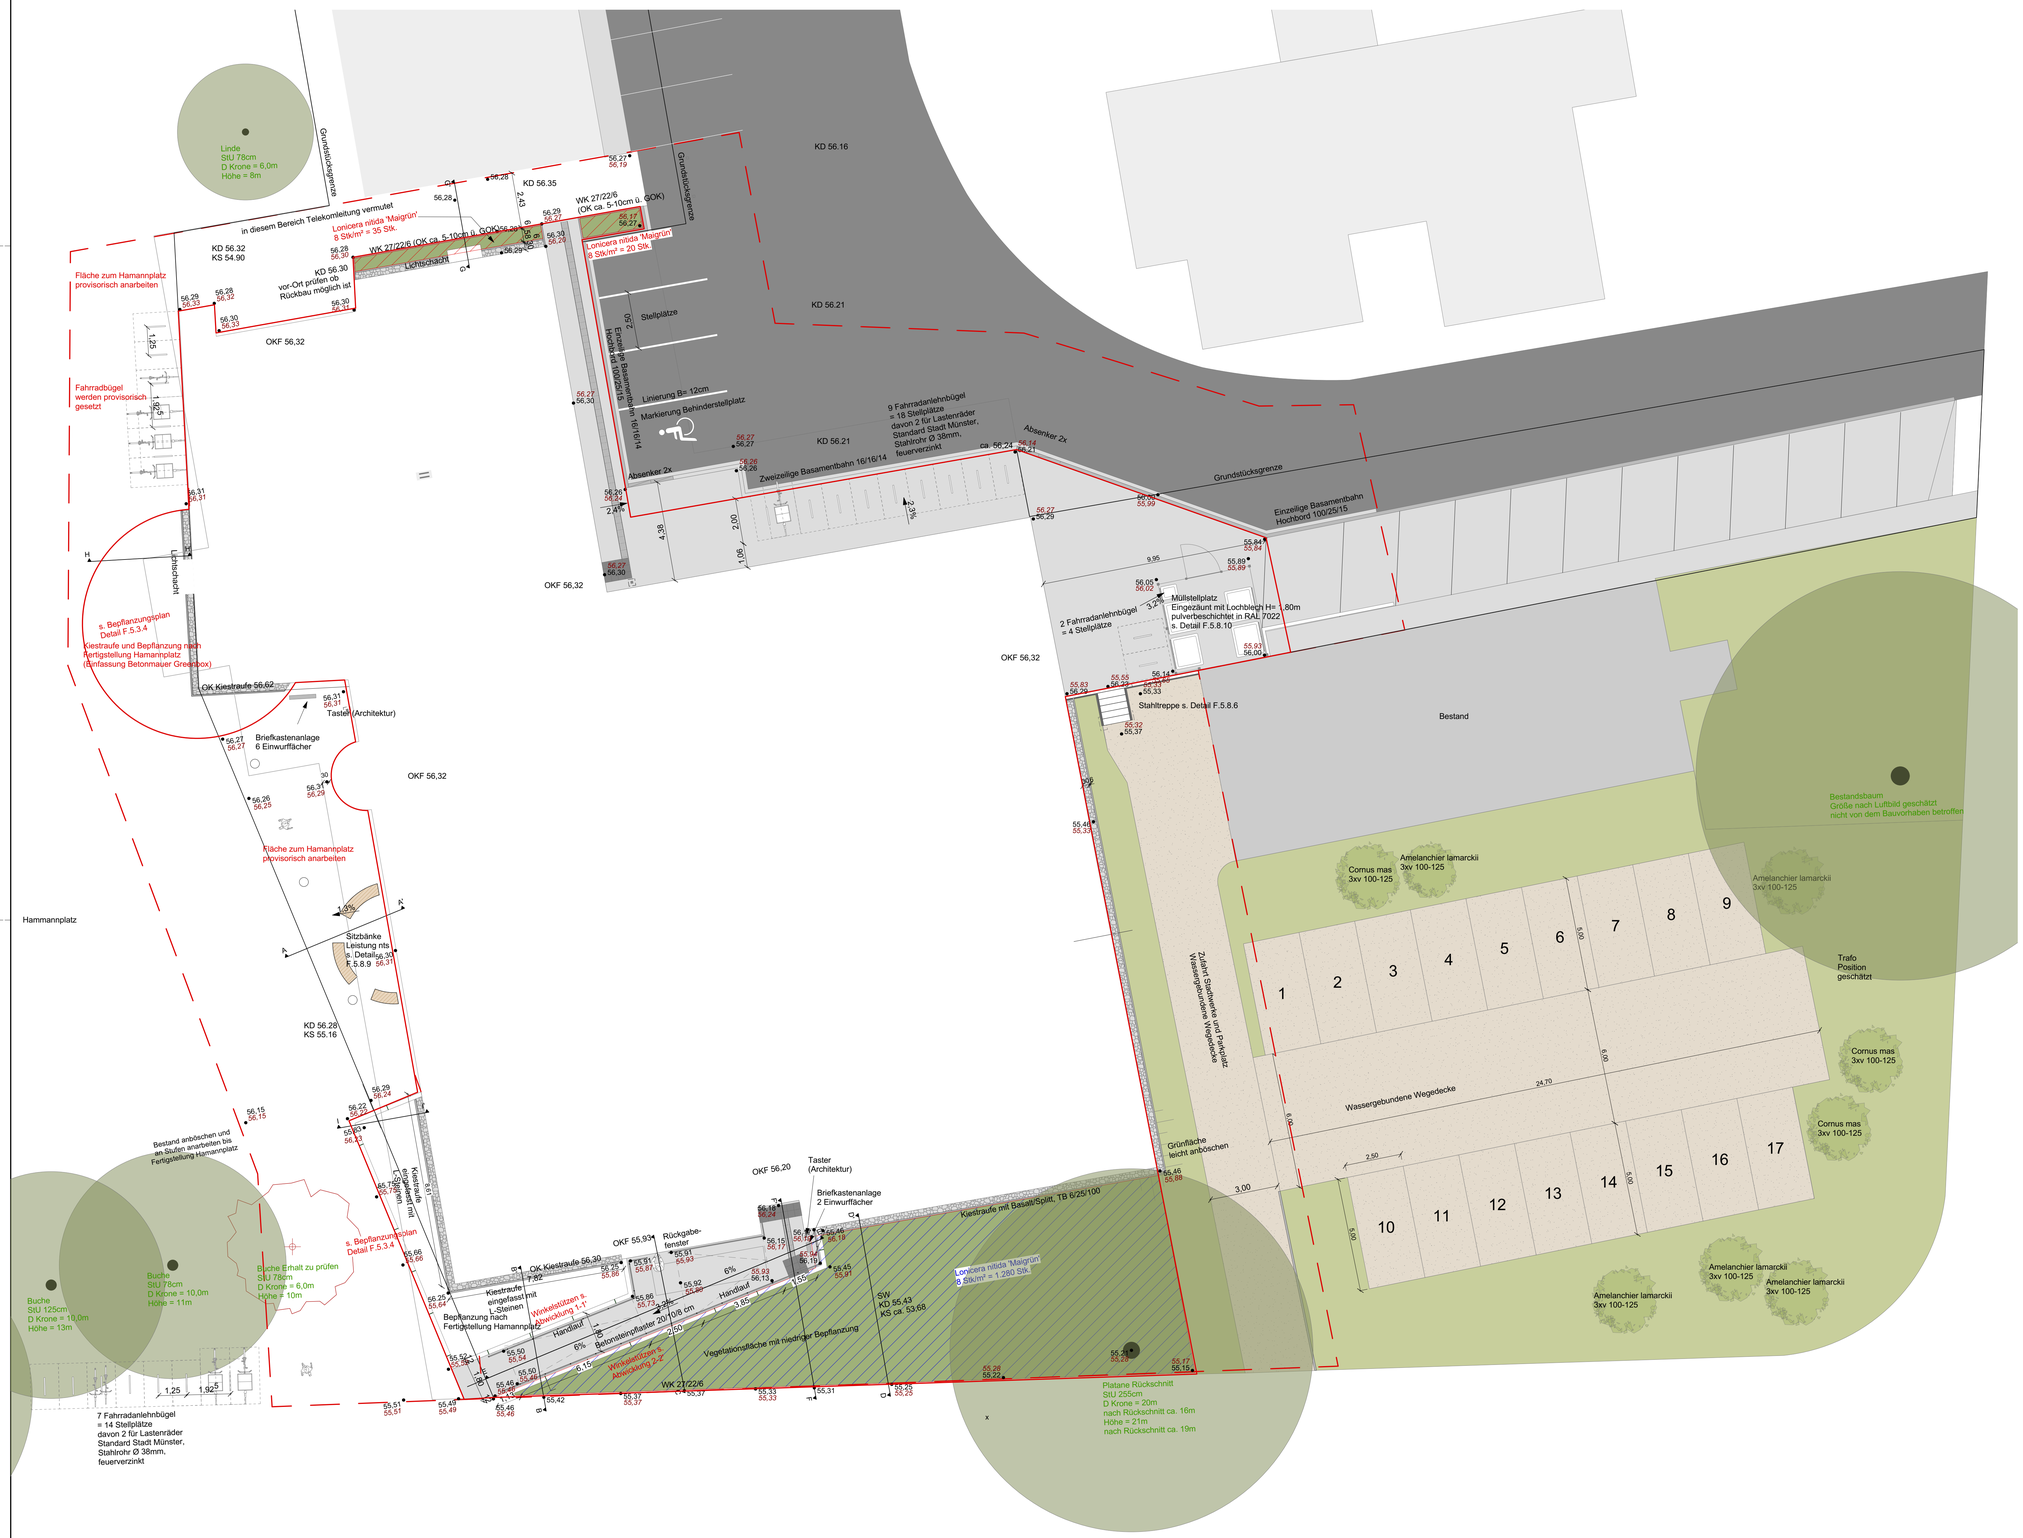

Legende:

Allgemein:

- Planungsgrenze
- Anpassungsbereich
- 52,46 Höhenpunkt Bestand
- 52,82 Höhenpunkt Planung
- 2,1% Gefällepfeil

Flächen:

- Kiestraufe
- Rasen
- Vegetation
- Pflaster
- Asphalt
- Schotter
- Rippenplatten
- Noppenplatten

Vegetation:

- Baum Bestand
- Baum Erhalt prüfen

Neupflanzungen
Sträucher in 3xv 100-125
5 x Amelanchier lamarckii
2x Cornus mas

Lonicera nitida 'Maigrün' 1.280m² (8 Stk. pro m²)

Die Planung erfolgt unter Vorbehalt der Planung zur Neugestaltung Hamannplatz

Der Plan dient ausschließlich dem Verständnis der Leistungsbeschreibung.
Für die Kalkulation ist allein der LV-Text der Leistungsbeschreibung verbindlich.

Index	Art der Änderung	Name	Datum

Auftraggeber
WBI Westfälische Bauindustrie GmbH
Engelstraße 49
48143 Münster

Hamannplatz 36-40
48157 Münster

Projektname
Neubau Stadtteilhaus Coerde

Plannummer			Projektnr.
F.5.3.3			**11230002**
Planinhalt			Maßstab
Bepflanzungsplan			**1:100**
Fachbereich		Name/Kürzel	Datum
Freianlagen	bearbeitet	PM	25.06.2026
Leistungsphase	gezeichnet	PM	25.06.2026
Ausführungsplanung	geprüft		
Freigabe Planer	Freigabe Auftraggeber/Bauherr		

Lagestatus ETRS89, UTM32N Höhenstatus DHHN2016