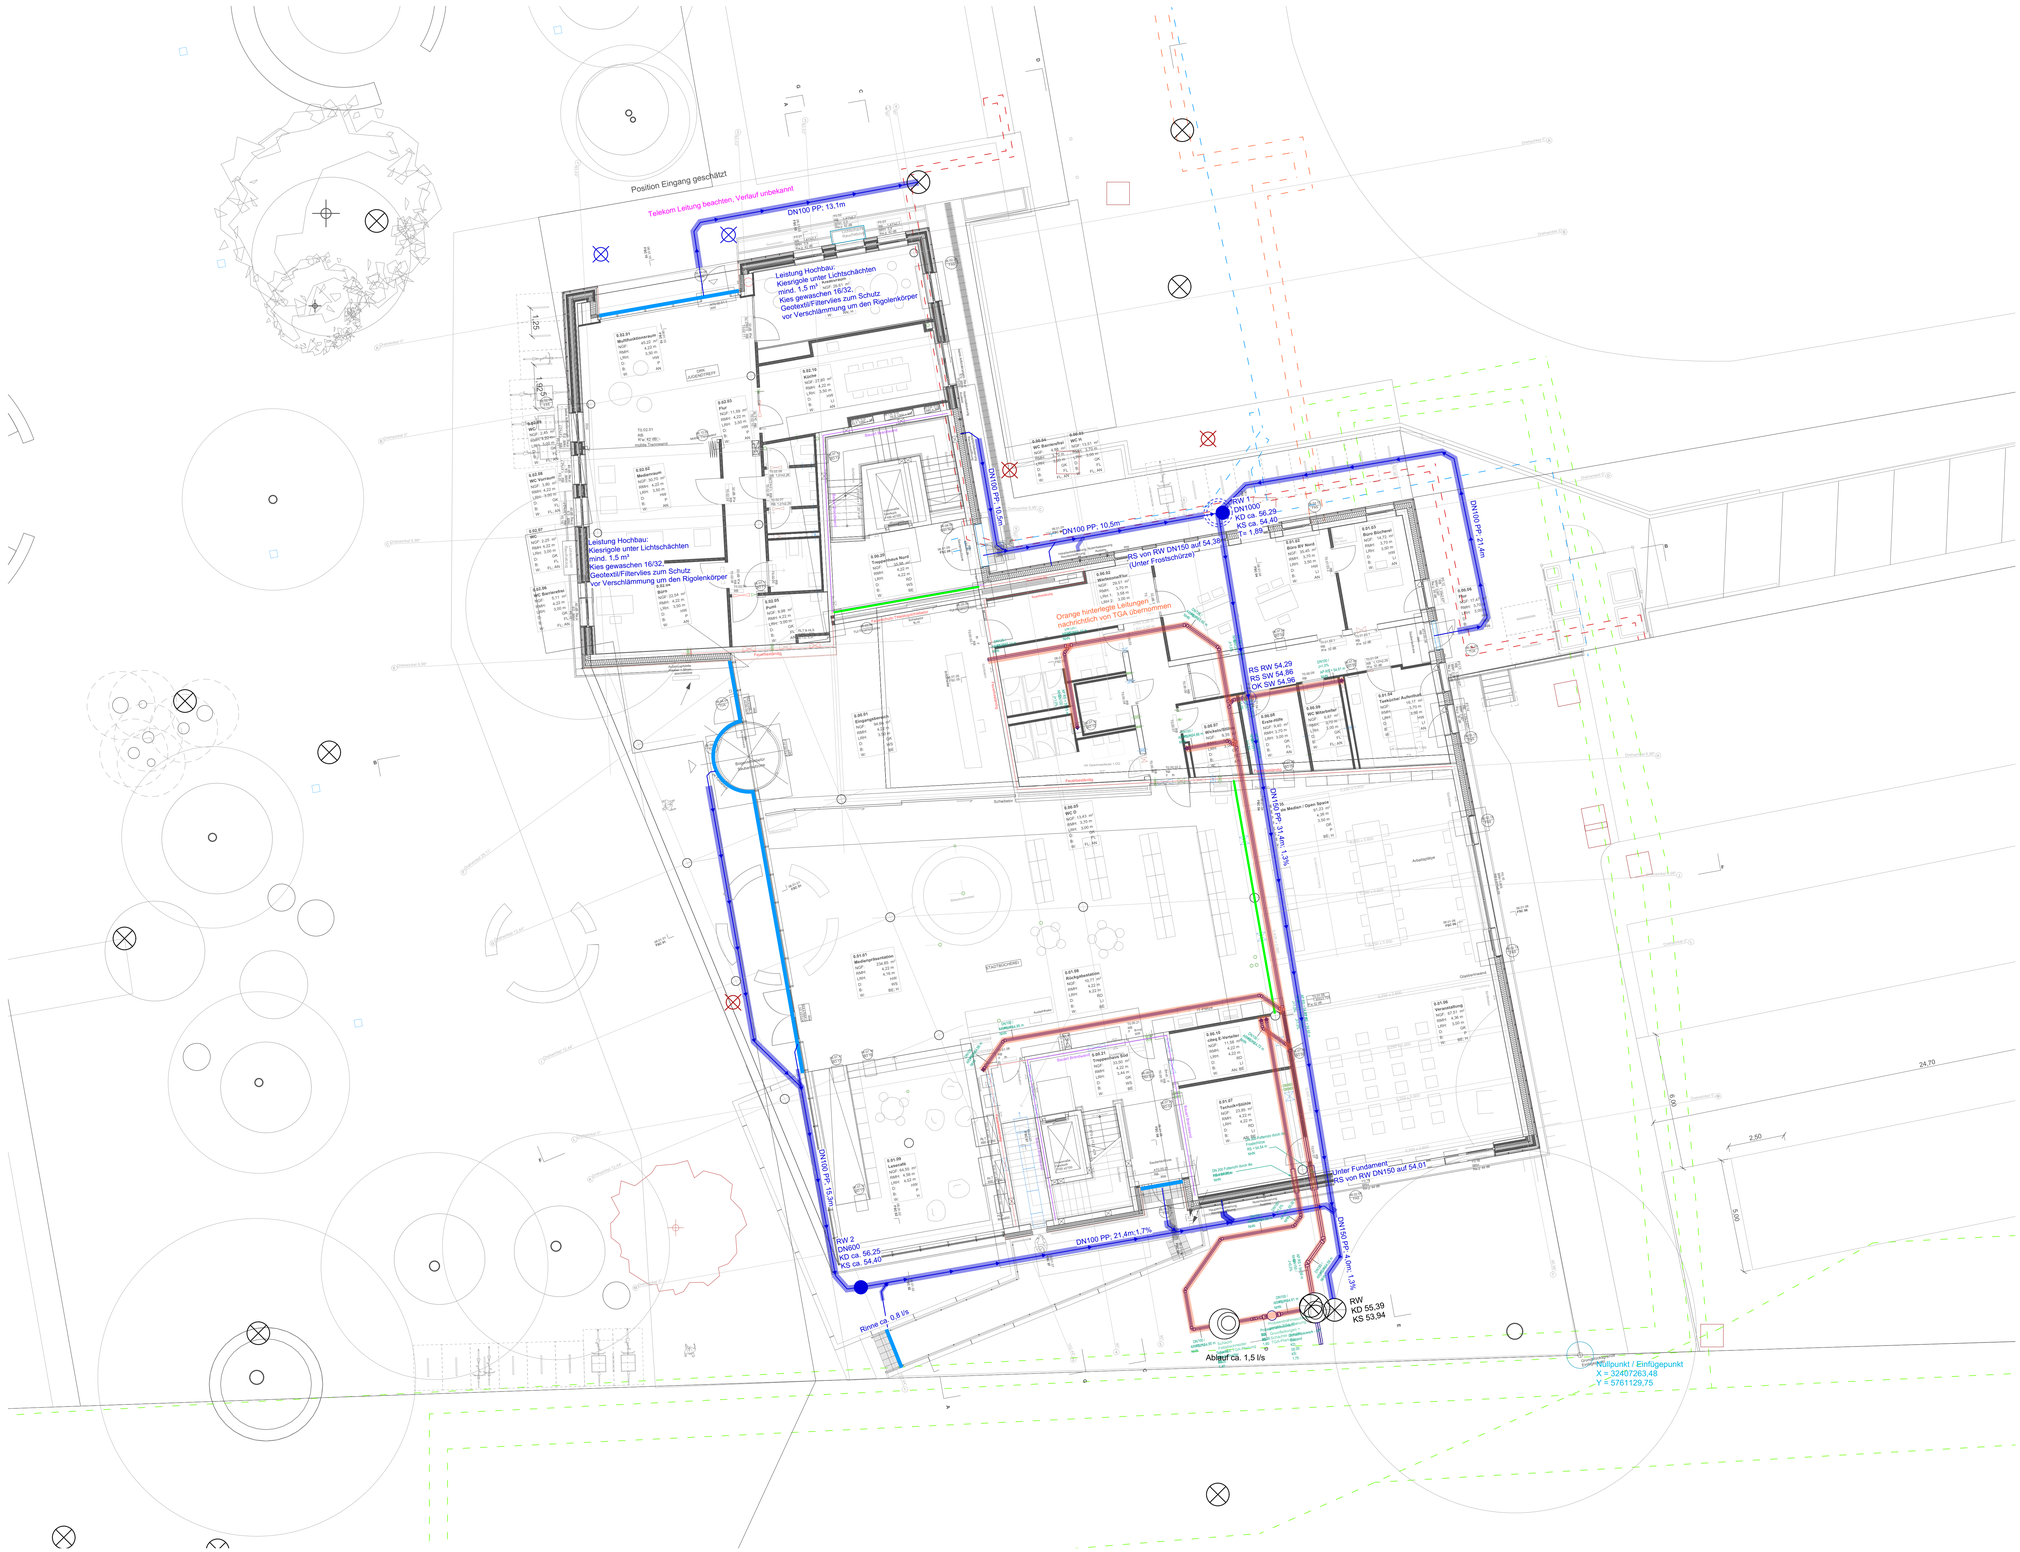

Leitungen:

- Strom Bestand
- Trinkwasser Bestand
- Fernmeldekabel Bestand
- Citeq Bestand
- RW-Leitung Planung
- RW-Leitung bereits gebaut
- SW-Leitung (TGA)

Die Planung erfolgt unter Vorbehalt der Planung zur Neugestaltung Hamannplatz

Der Plan dient ausschließlich dem Verständnis der Leistungsbeschreibung.
Für die Kalkulation ist allein der LV-Text der Leistungsbeschreibung verbindlich.

Index	Art der Änderung	Name	Datum

Auftraggeber

WBI Westfälische Bauindustrie GmbH
Engelstraße 49
48143 Münster

Hamannplatz 36-40
48157 Münster

Projektname

Neubau Stadtteilhaus Coerde

Plannummer	Projektnr.
F.5.3.7	**11230002**

Planinhalt	Maßstab
Leitungsplan	**1:100**

Fachbereich		Name/Kürzel	Datum
Freianlagen	bearbeitet	PM	25.06.2026
Leistungsphase	gezeichnet	PM	25.06.2026
Ausführungsplanung	geprüft		

Freigabe Planer

Freigabe Auftraggeber/Bauherr

Lagestatus ETRS89, UTM32N Höhenstatus DHHN2016