




Schnitt F-F

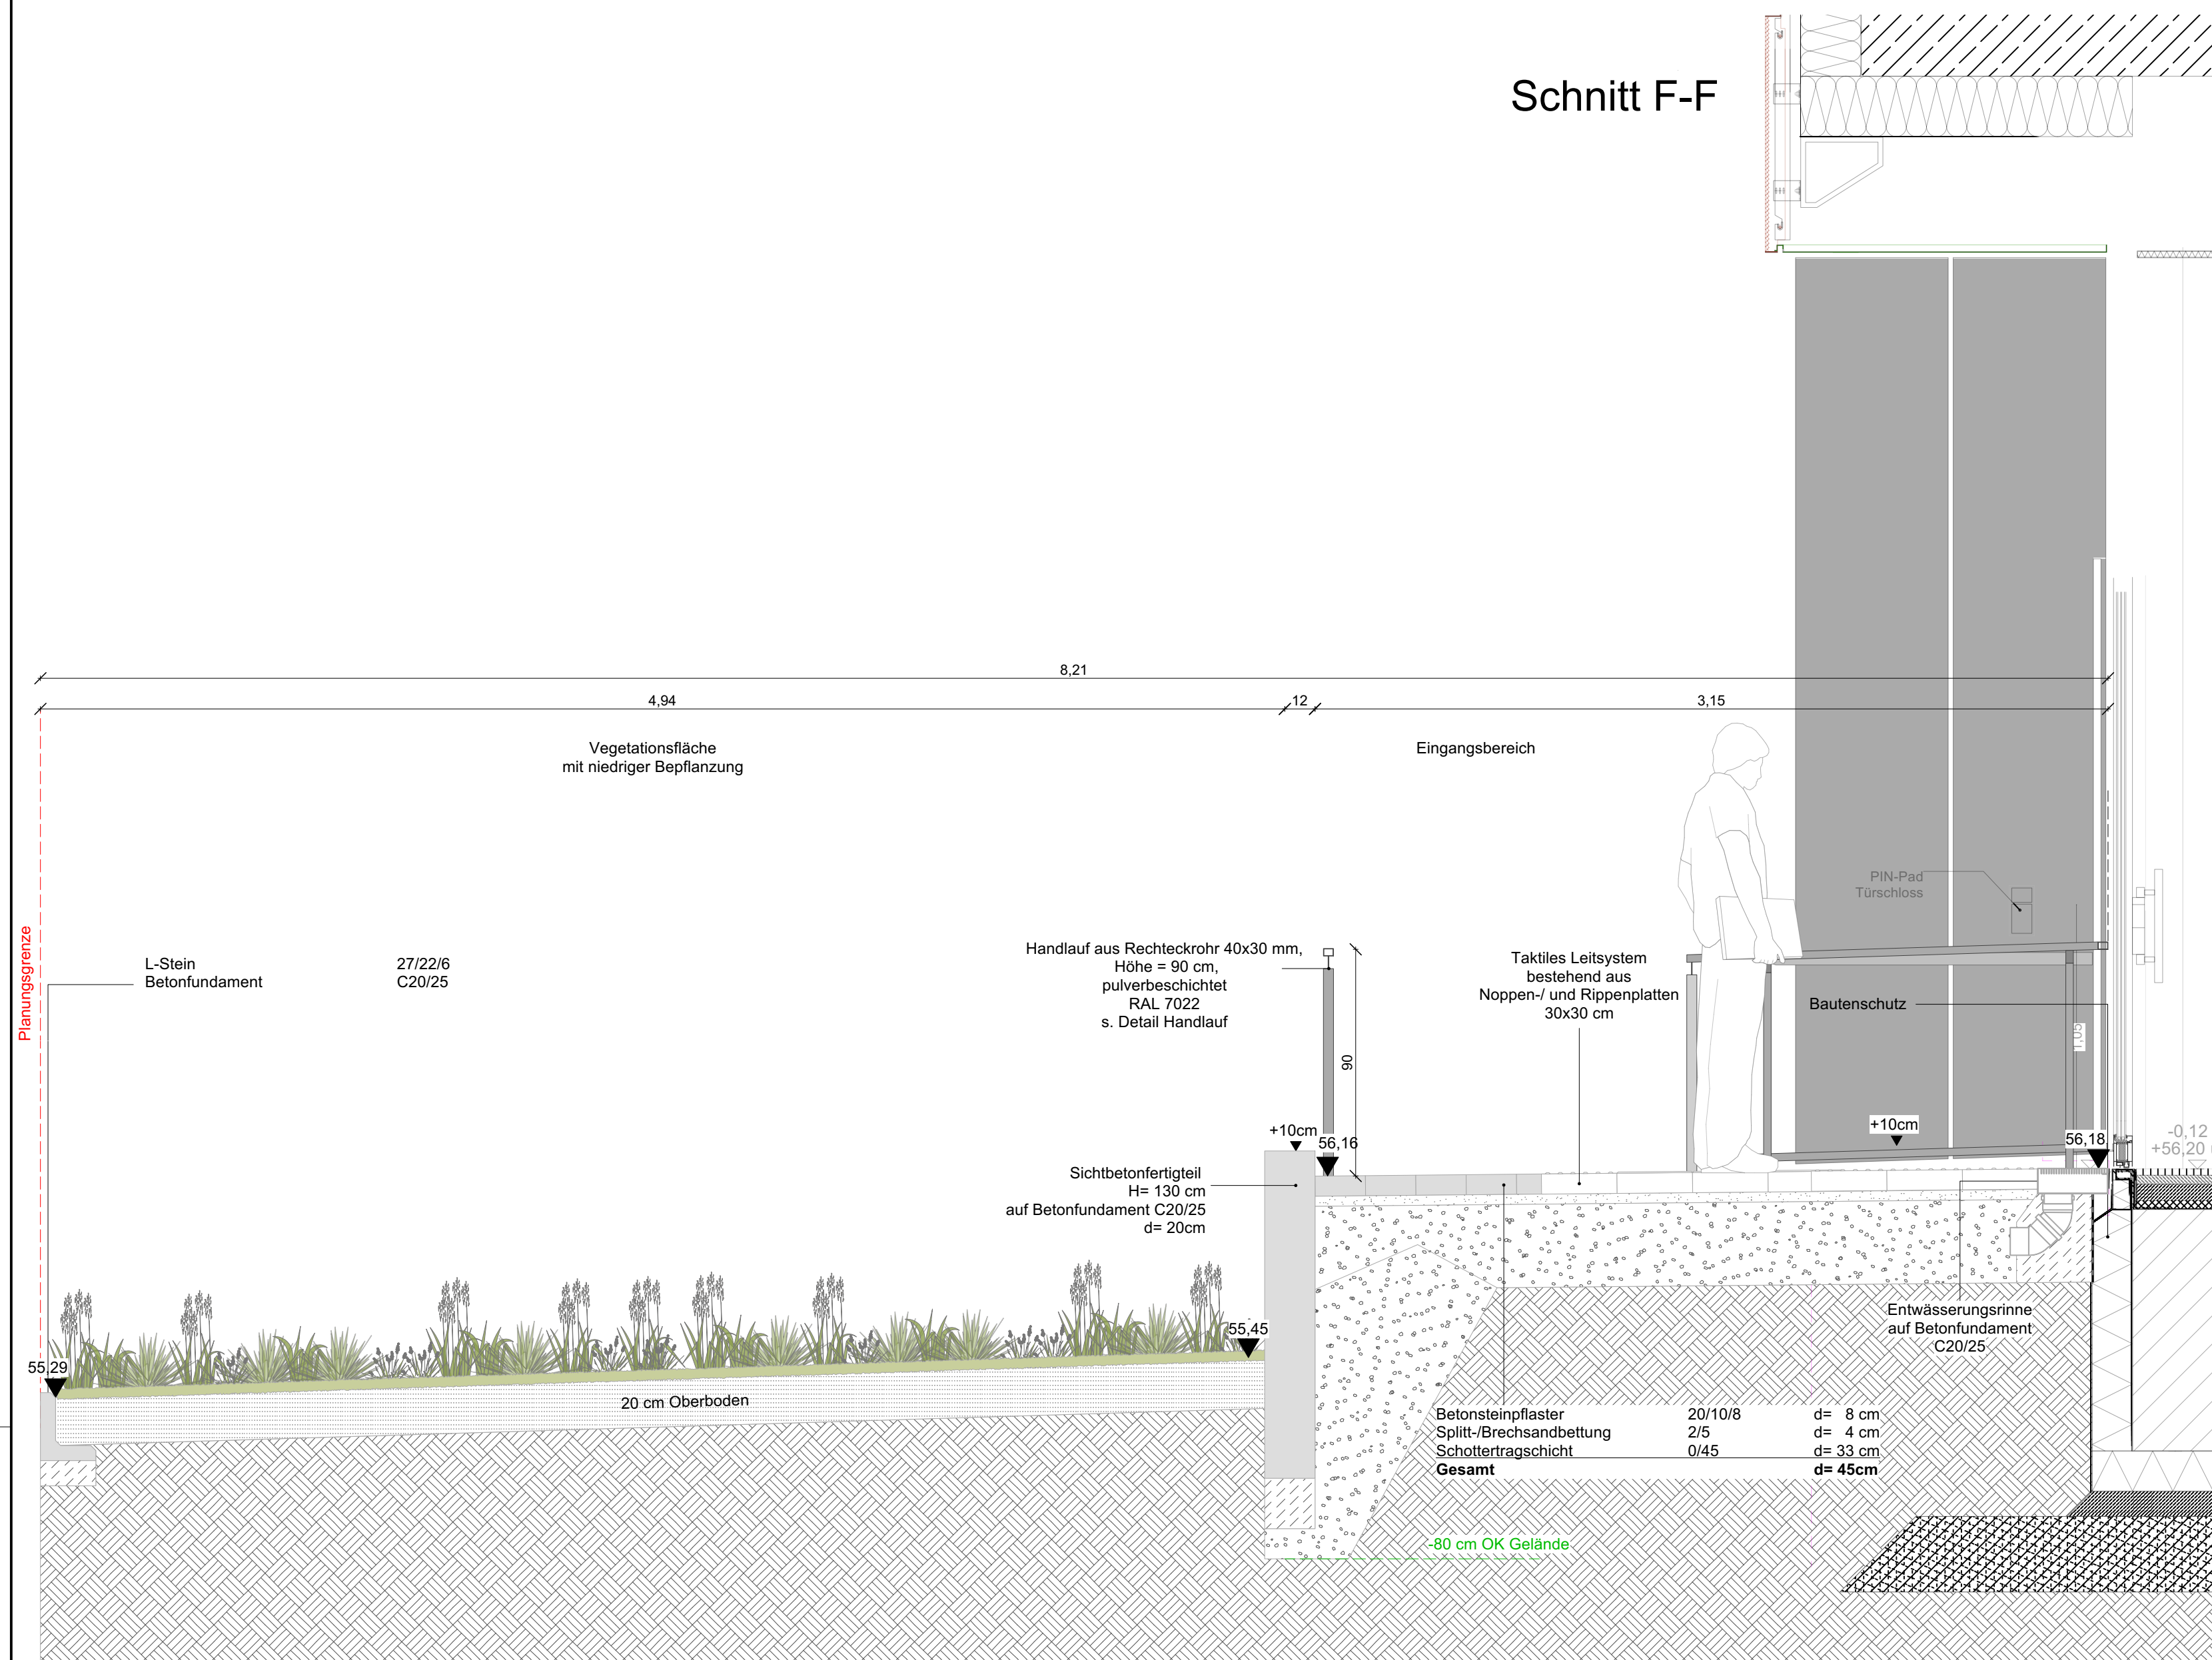

Schnitt G-G

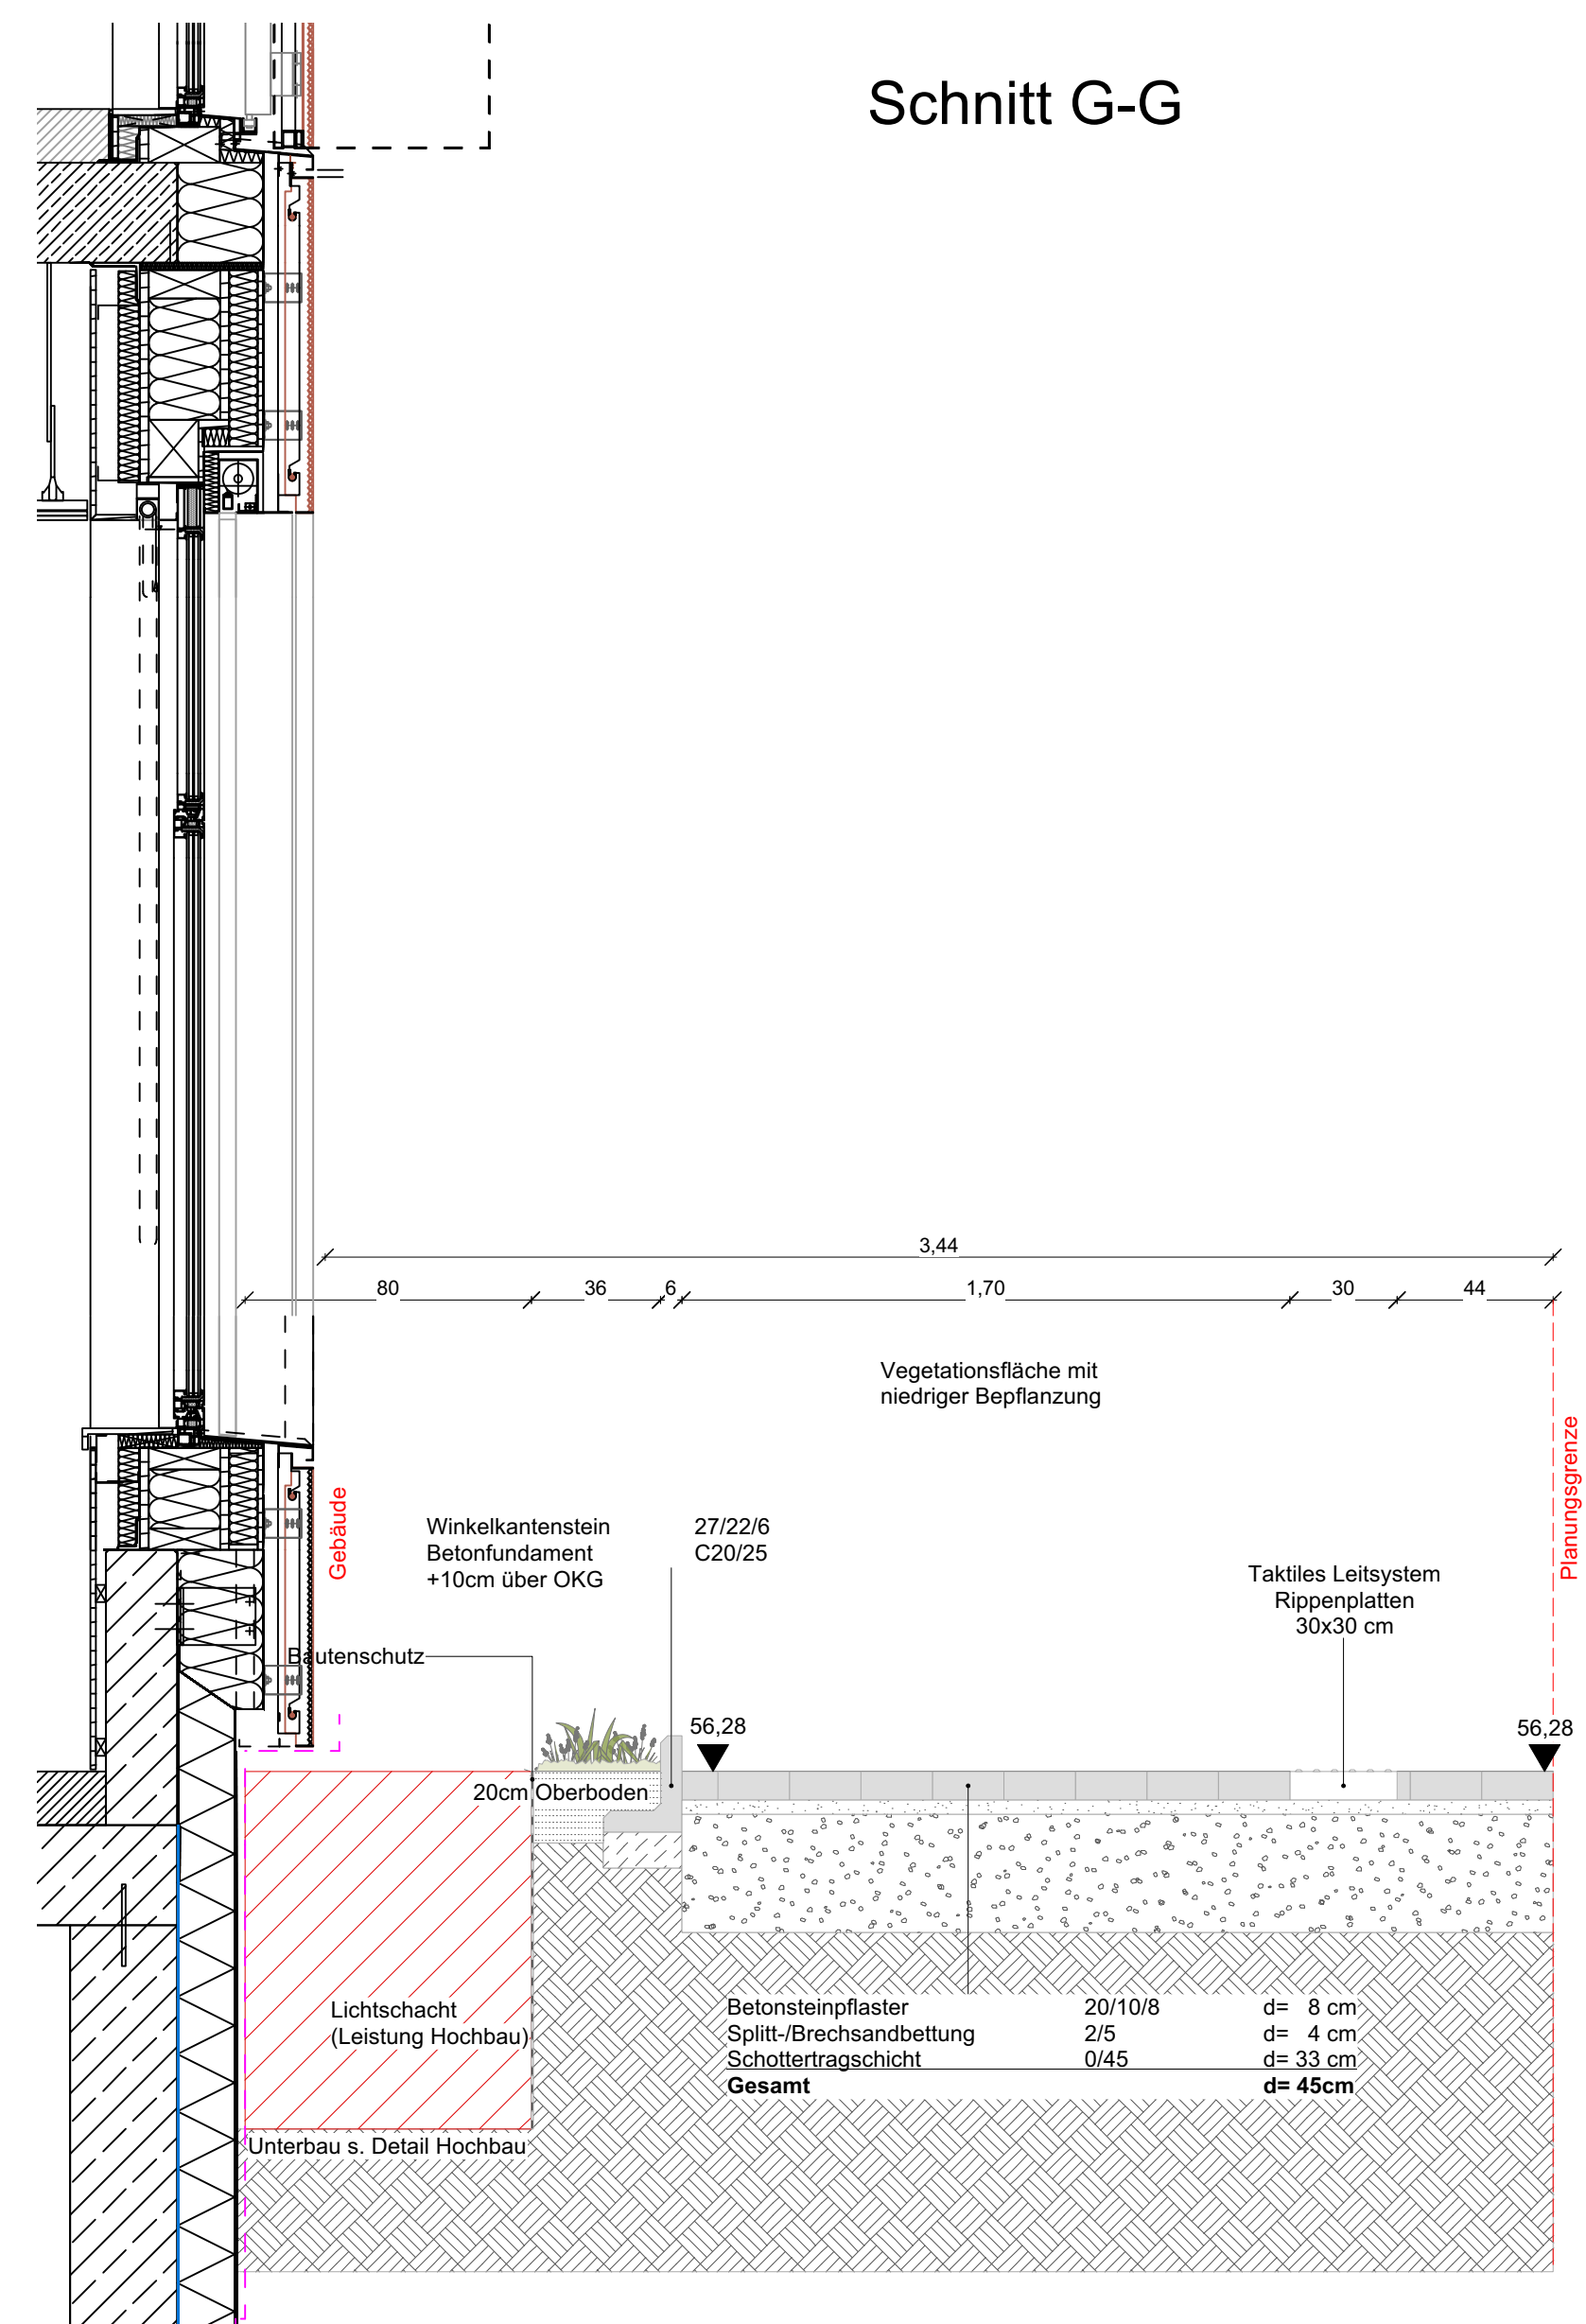

Schnitt H-H

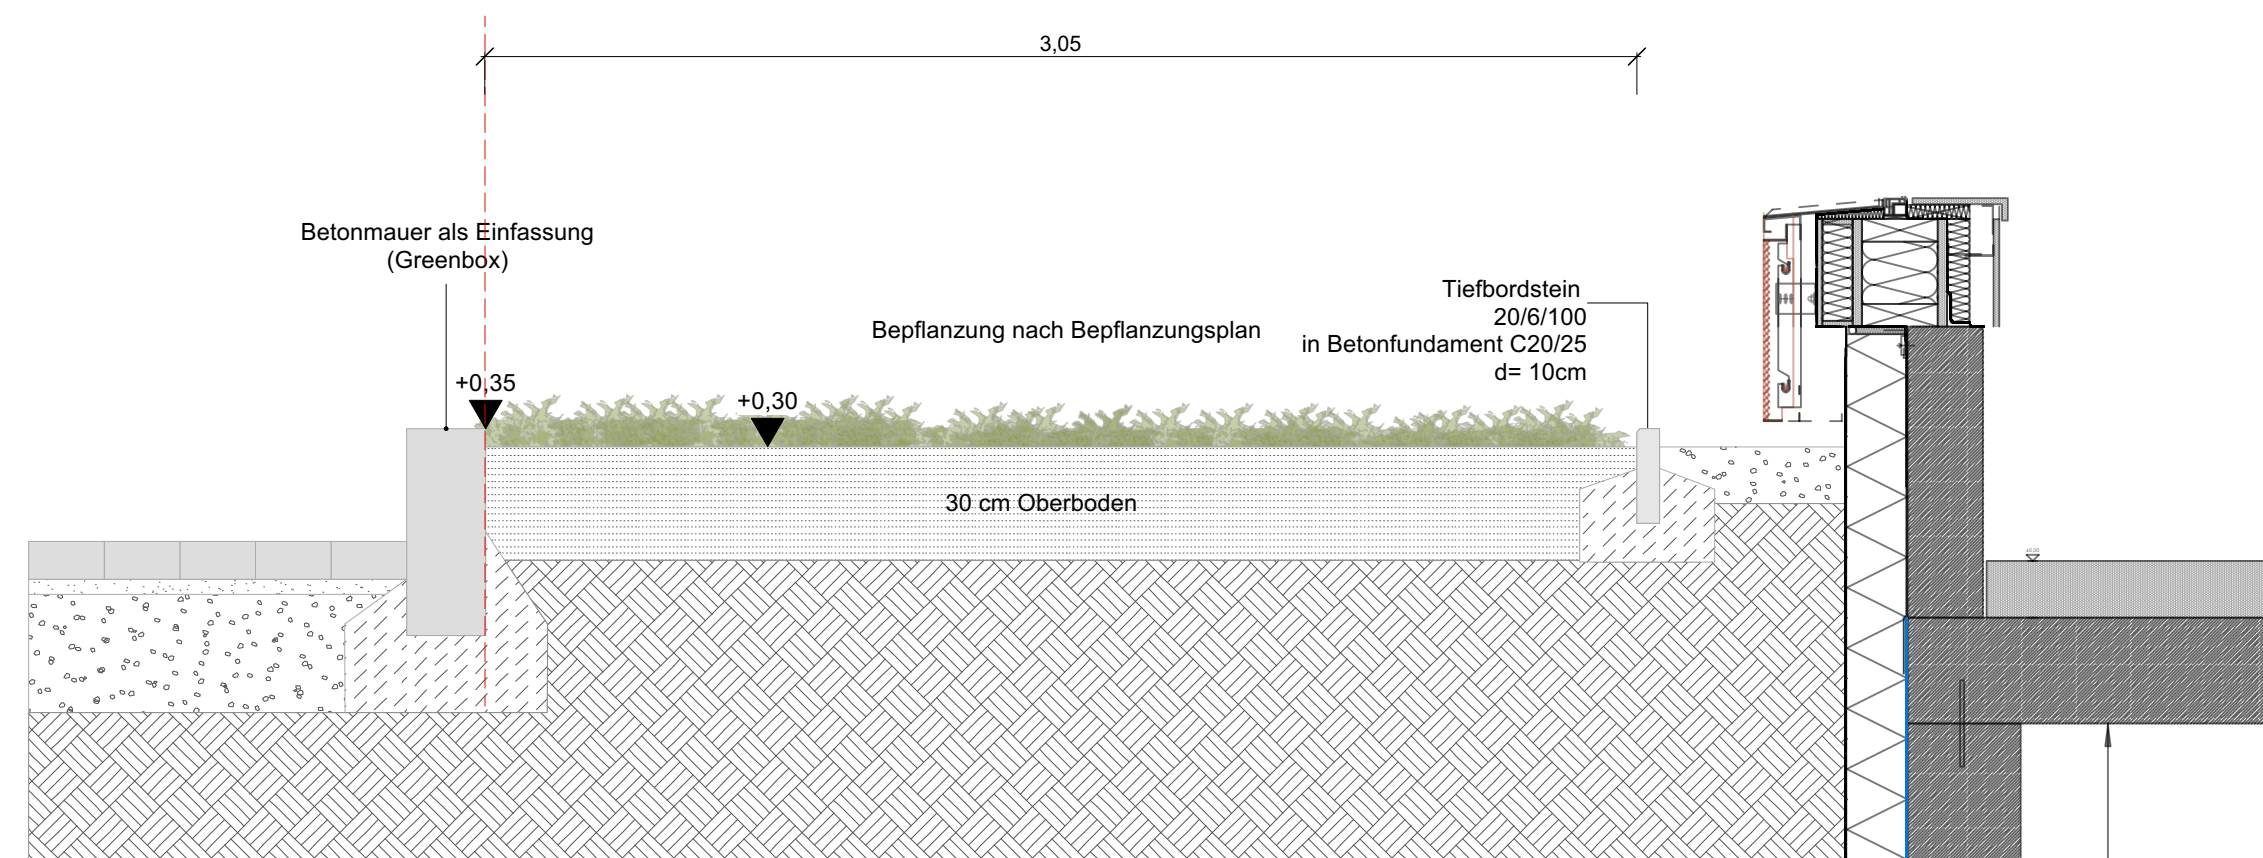

Die Planung erfolgt unter Vorbehalt der Planung zur Neugestaltung Hamannplatz

Der Plan dient ausschließlich dem Verständnis der Leistungsbeschreibung.
Für die Kalkulation ist allein der LV-Text der Leistungsbeschreibung verbindlich.

Index	Art der Änderung	Name	Datum

Auftraggeber
WBI Westfälische Bauindustrie GmbH
Engelstraße 49
48143 Münster

Hamannplatz 36-40
48157 Münster

Projektname
Neubau Stadtteilhaus Coerde

Plannummer F.5.8.2			Projektnr. 11230002
Planinhalt Schnitte F-H			Maßstab 1:20
Fachbereich		Name/Kürzel	Datum
Freianlagen	bearbeitet	PM	25.06.2026
Leistungsphase	gezeichnet	PM	25.06.2026
Ausführungsplanung	geprüft		

Freigabe Planer	Freigabe Auftraggeber/Bauherr
-----------------	-------------------------------

Lagestatus ETRS89, UTM32N Höhenstatus DHHN2016