
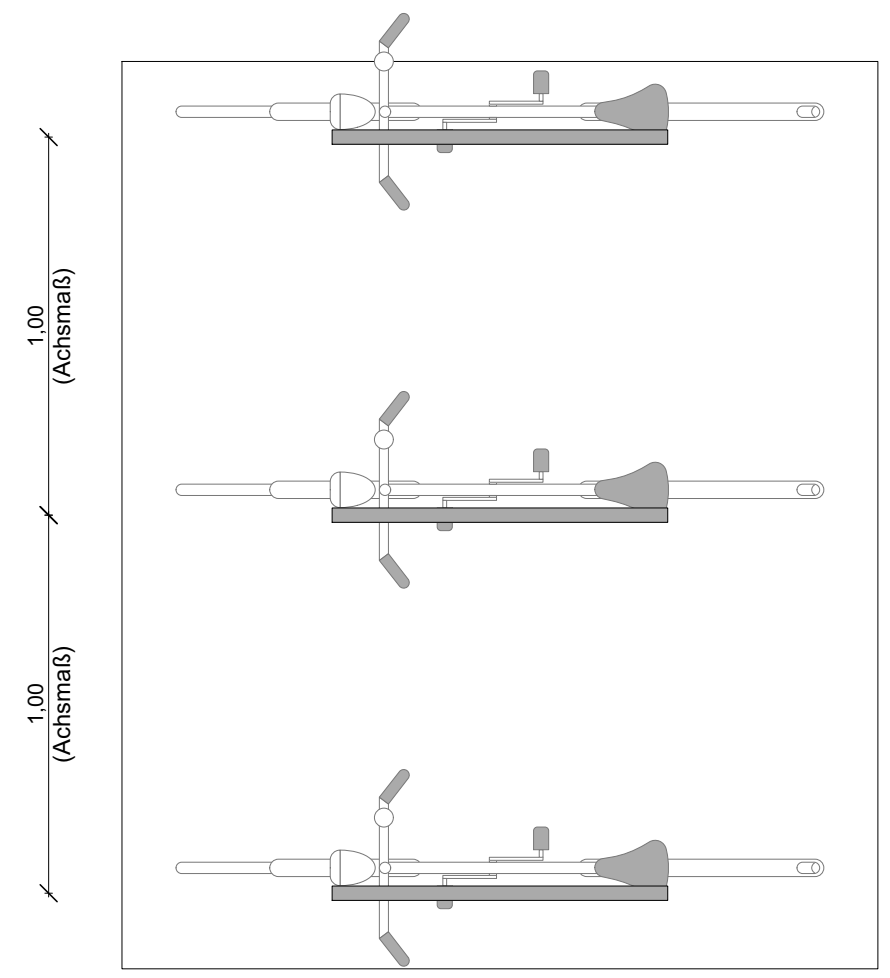


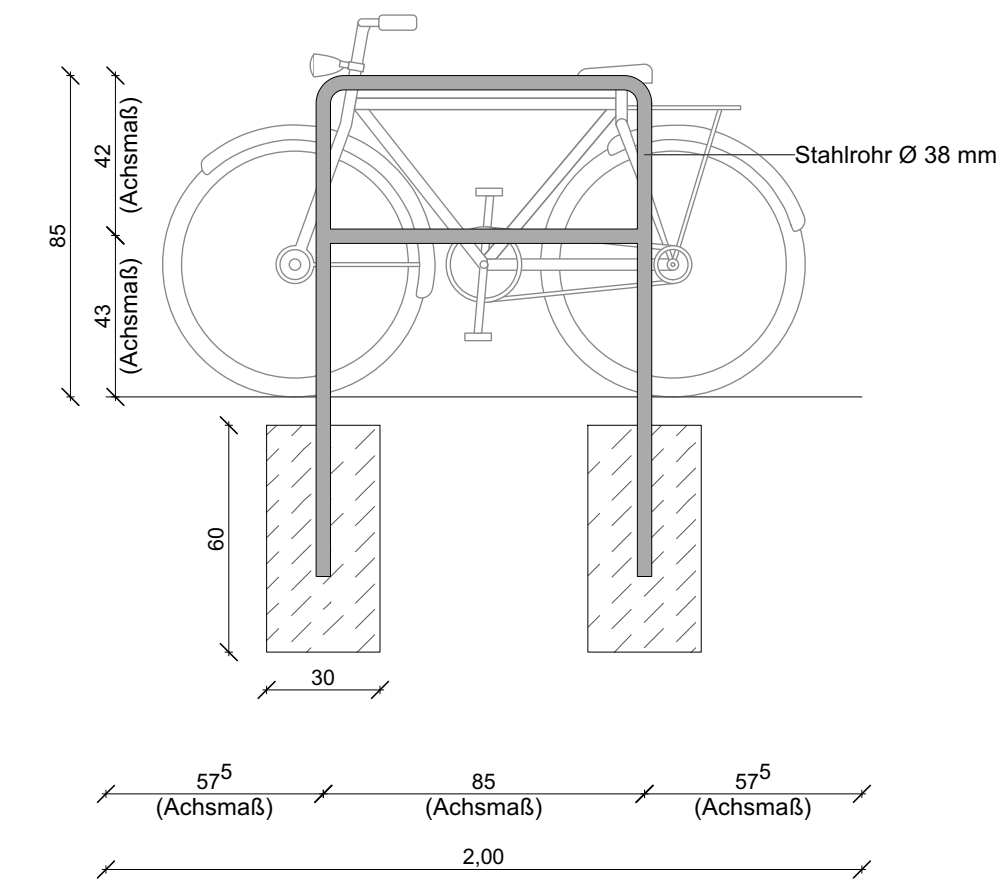

Der Plan dient ausschließlich dem Verständnis der Leistungsbeschreibung.
Für die Kalkulation ist allein der LV-Text der Leistungsbeschreibung verbindlich.

Auftraggeber WBI Westfälische Bauindustrie GmbH Engelstraße 49 48143 Münster Hamannplatz 36-40 48157 Münster			
Projektname Neubau Stadtteilhaus Coerde			
Plannummer F.5.8.3			Projektnr. 11230002
Planinhalt Detail Fahrradstellplätze			Maßstab 1:20
Fachbereich Freianlagen	bearbeitet	Name/Kürzel PM	Datum 06.01.2026
Leistungsphase Ausführungsplanung	gezeichnet	PM	06.01.2026
	geprüft		
Freigabe Planer		Freigabe Auftraggeber/Bauherr	
nts Ingenieurgesellschaft mbH Hansestraße 63 48165 Münster T 02501 2760 0 F 02501 2760 33 info@nts-plan.de www.nts-plan.de			
nts Ingenieurgesellschaft			
Lagestatus ETRS89, UTM32N Höhenstatus DHHN2016			