
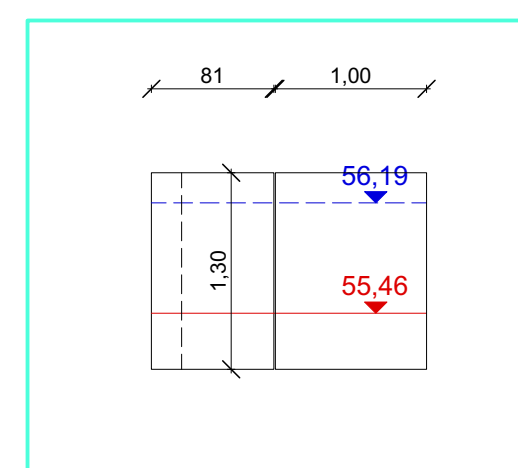
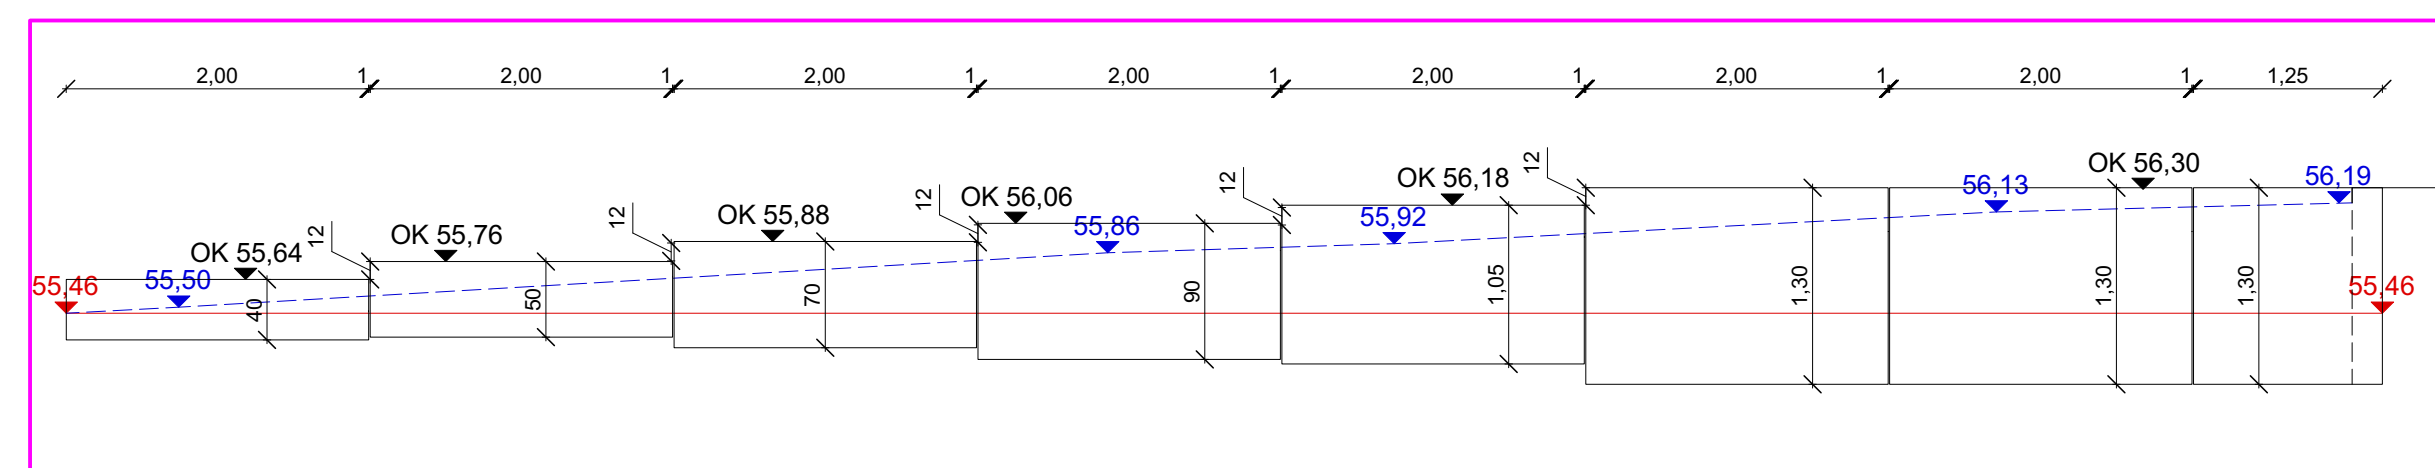
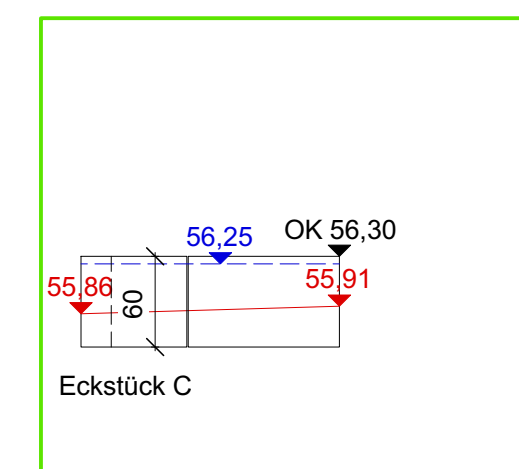
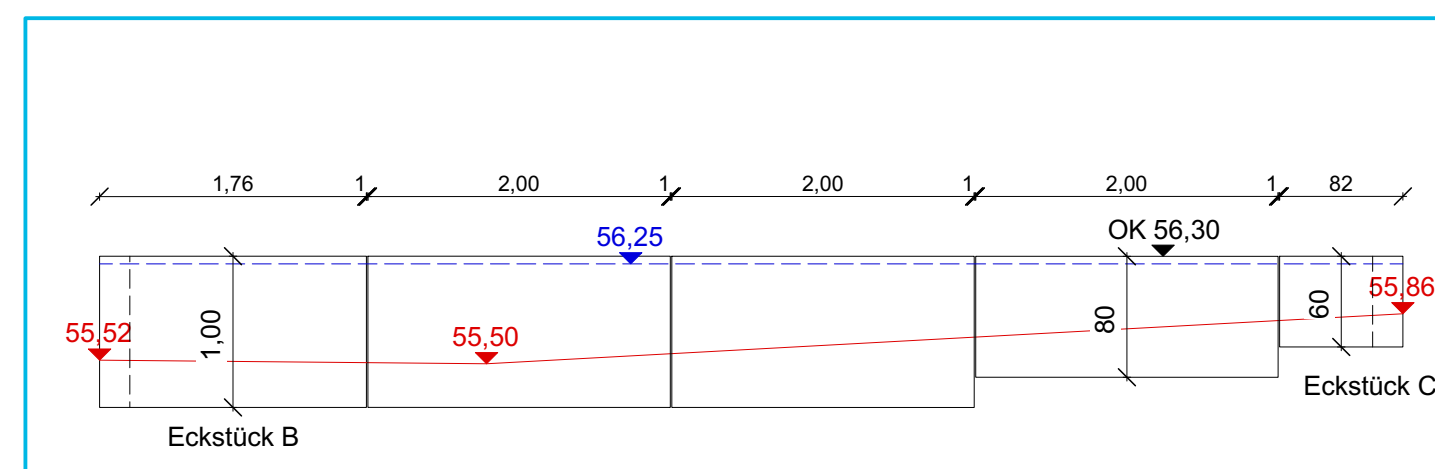
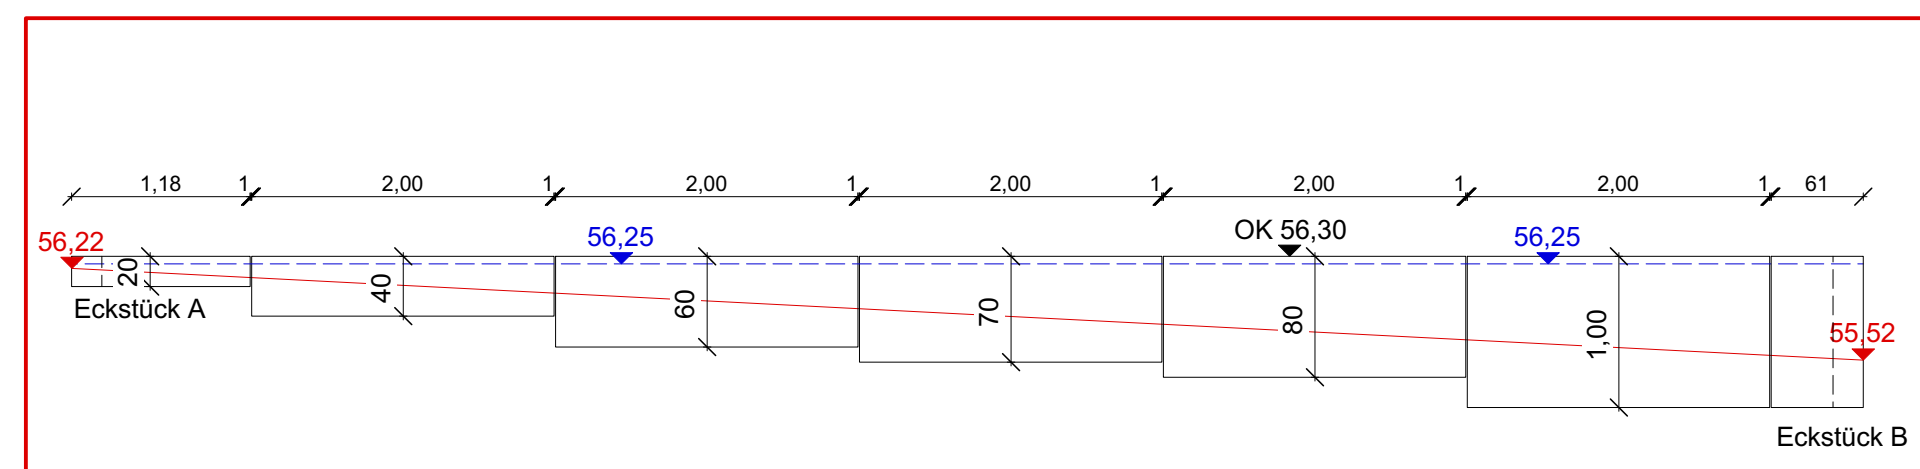


Draufsicht

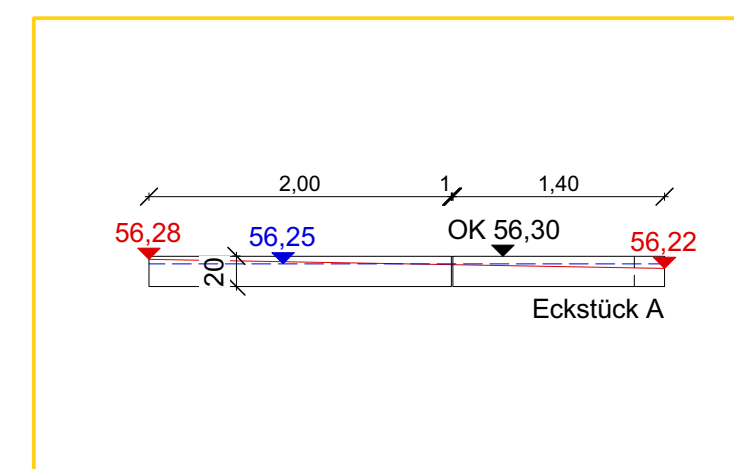

Auflistung Massen

1 x 200x20x20cm
2 x 200x40x20
1 x 200x50x20
1 x 200x60x20
2 x 200x70x20
2 x 200x80x20
1 x 200x90x20
3 x 200x100x20
1 x 200x105x20
2 x 200x130x20

1 x 100x60x20
1 x 100x130x20

1 Sonderbauteil Ecke A
Seite 1 140cm, Seite 2 118cm
Höhe 20cm
Winkel 90°

1 Sonderbauteil Ecke B
Seite 1 61cm, Seite 2 176cm
Höhe 100cm
Winkel 90

1 Sonderbauteil Ecke C
Seite 1 82cm, Seite 2 70cm
Höhe 60 cm
Winkel 102°

1 Sonderbauteil Ecke D
Seite 1 125cm, Seite 2 81cm
Höhe 130 cm
Winkel 102°

Die Planung erfolgt unter Vorbehalt der Planung zur Neugestaltung Hamannplatz

Der Plan dient ausschließlich dem Verständnis der Leistungsbeschreibung.
Für die Kalkulation ist allein der LV-Text der Leistungsbeschreibung verbindlich.

Auftraggeber			
WBI Westfälische Bauindustrie GmbH Engelstraße 49 48143 Münster			
Hannemannplatz 36-40 48157 Münster			
Projektname			
Neubau Stadtteilhaus Coerde			
Plannummer			Projektnr.
F.5.8.4			11230002
Planinhalt			Maßstab
Mauerabwicklung Rampe			1:20
Fachbereich		Name/Kürzel	Datum
Freianlagen	bearbeitet	PM	25.06.2026
Leistungsphase	gezeichnet	PM	25.06.2026
Ausführungsplanung	geprüft		
Freigabe Planer		Freigabe Auftraggeber/Bauherr	
nts Ingenieurgesellschaft mbH			
Hansestraße 63 48165 Münster T 02501 2760 0 F 02501 2760 33 info@nts-plan.de www.nts-plan.de			
			
Lagestatus: ETR589, UTM32N Höhenstatus: DHHN2015			