

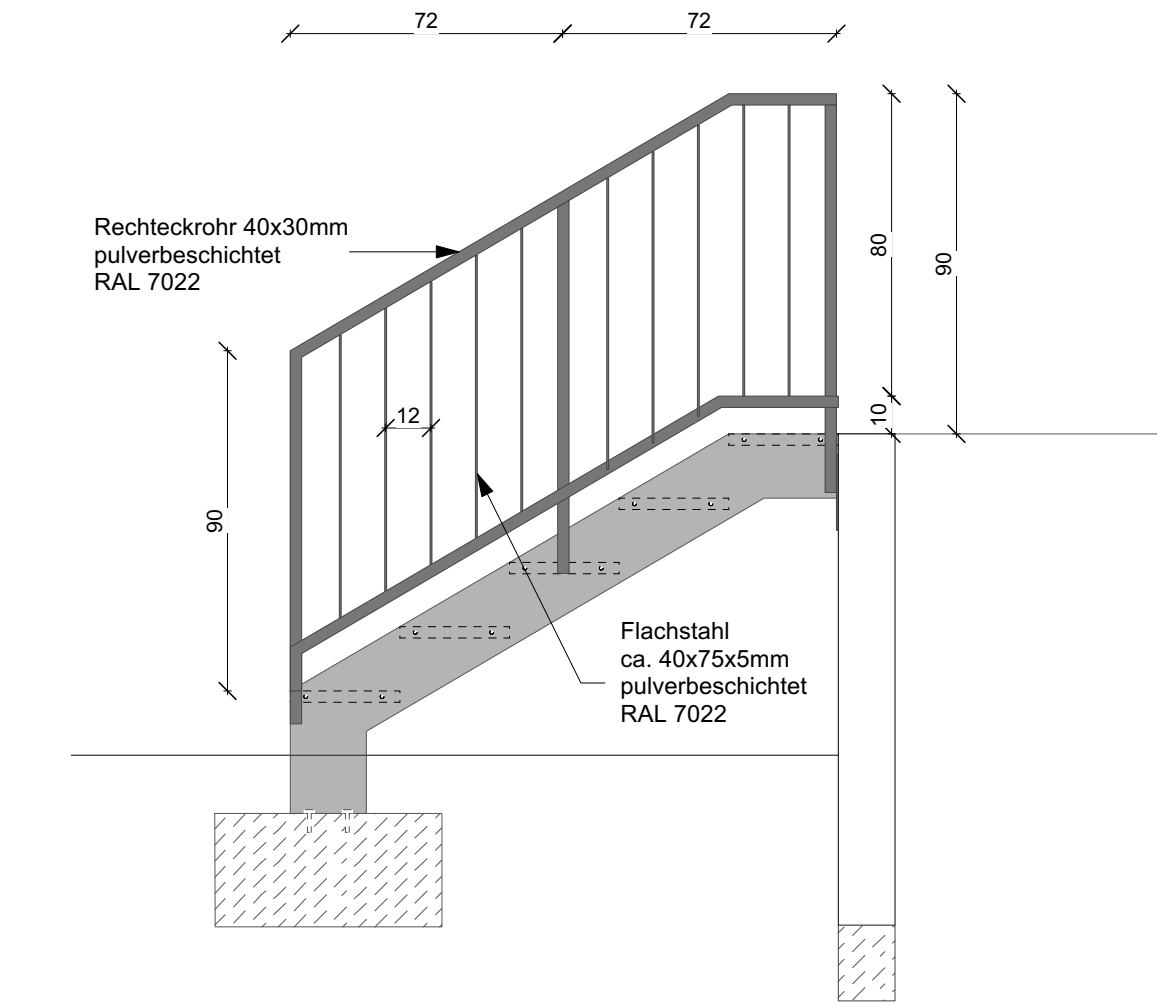


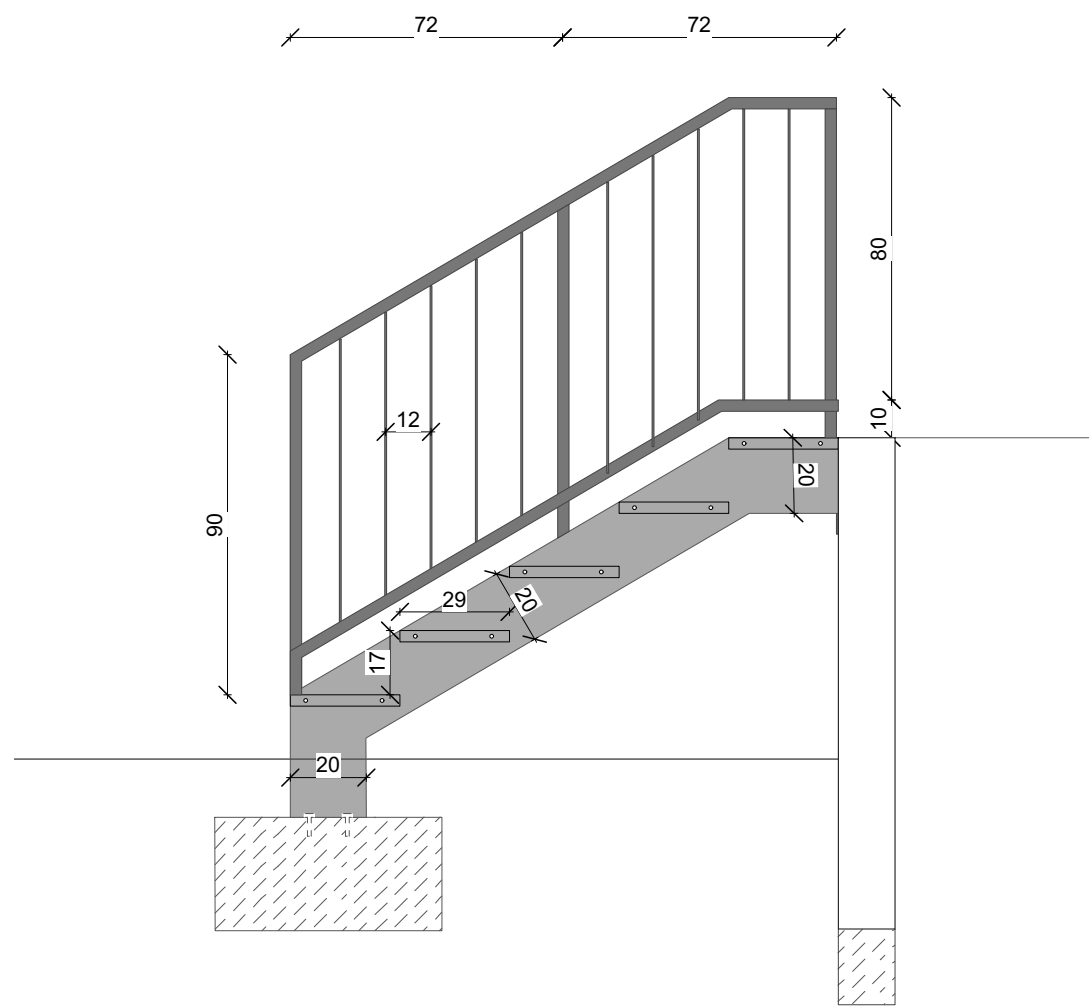


STH Coerde

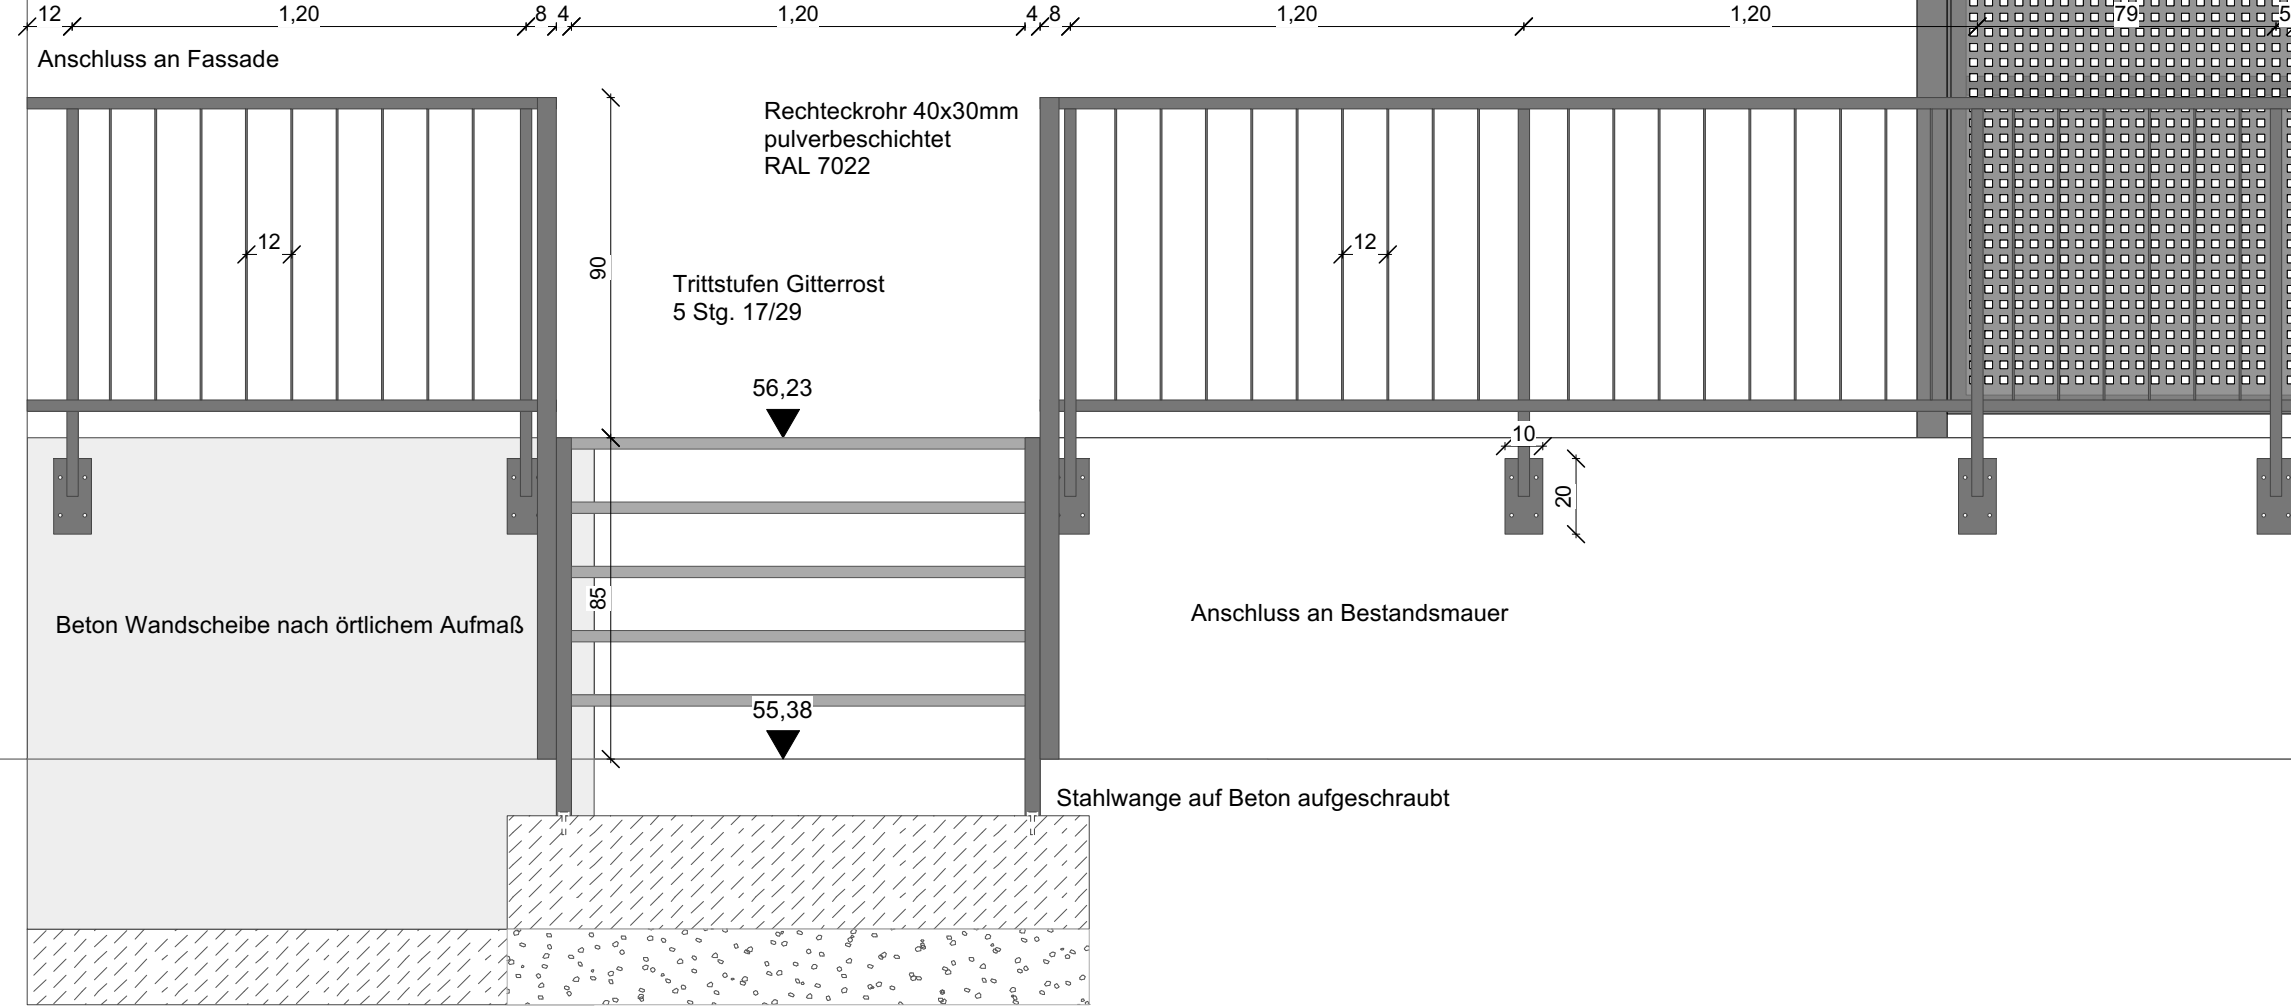

Trafo Gebäude Stadtwerke

Übersichtsplan (1:100)

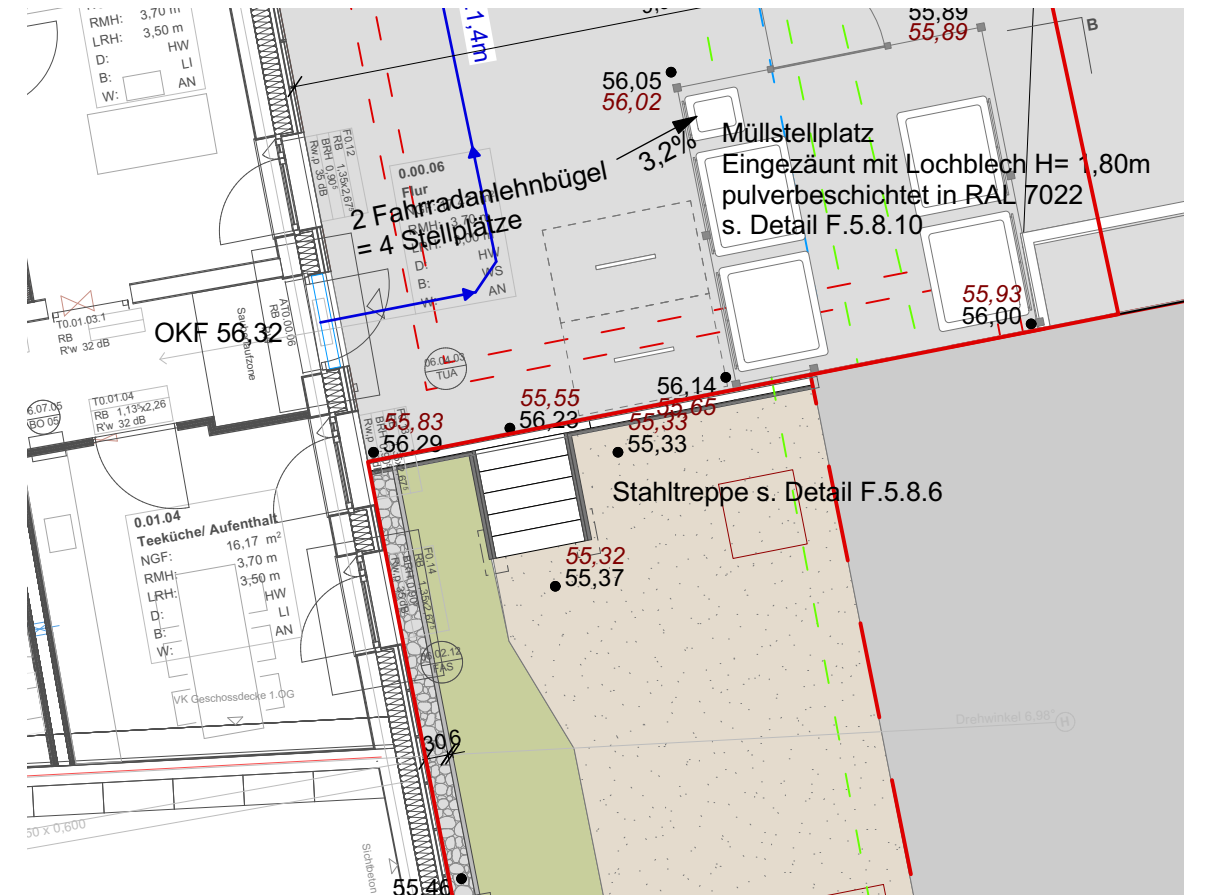

Index	Art der Änderung	Name	Datum

Auftraggeber WBI Westfälische Bauindustrie GmbH Engelstraße 49 48143 Münster			
Hamannplatz 36-40 48157 Münster			
Projektname Neubau Stadtteilhaus Coerde			
Plannummer F.5.8.6			Projektnr. 11230002
Planinhalt Detail Stahlterasse mit Absturzsicherung			Maßstab 1:20
Fachbereich Freianlagen		Name/Kürzel	Datum
	bearbeitet	PM	18.02.2026
Leistungsphase Ausführungsplanung	gezeichnet	PM	18.02.2026
	geprüft		
Freigabe Planer	Freigabe Auftraggeber/Bauherr		
Lagestatus ETRS89, UTM32N Höhenstatus DHHN2016			