




Draufsicht Handlauf 1

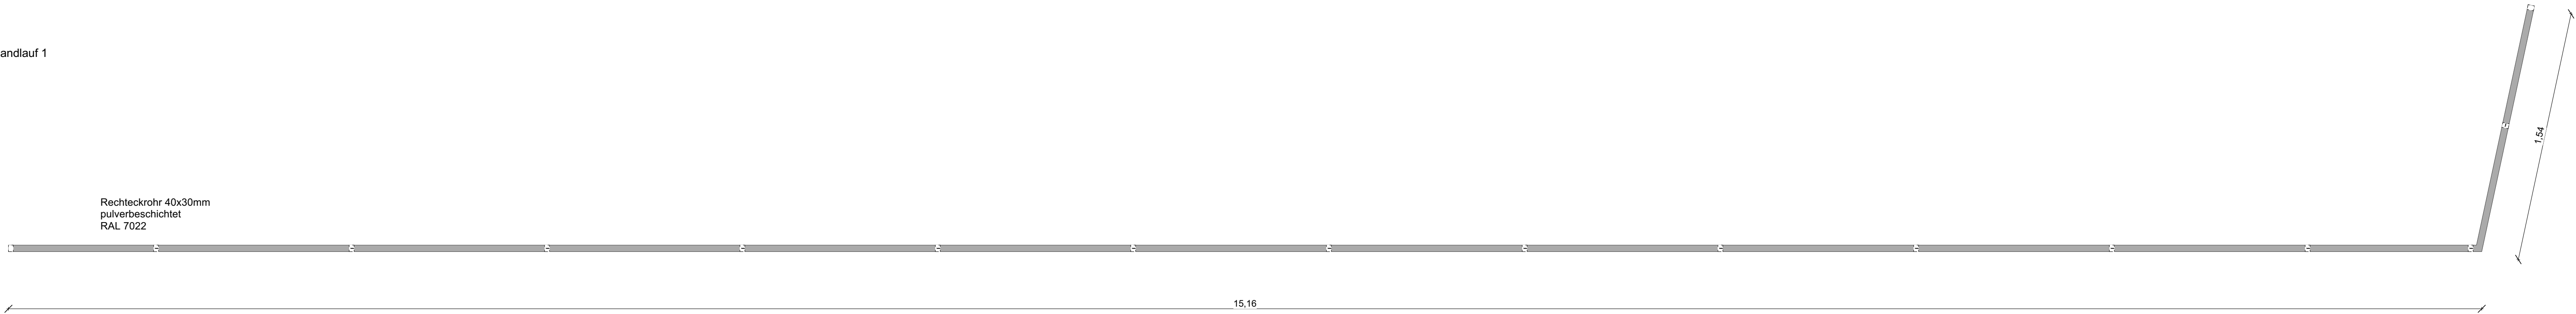


Schnittansicht A Handlauf 1

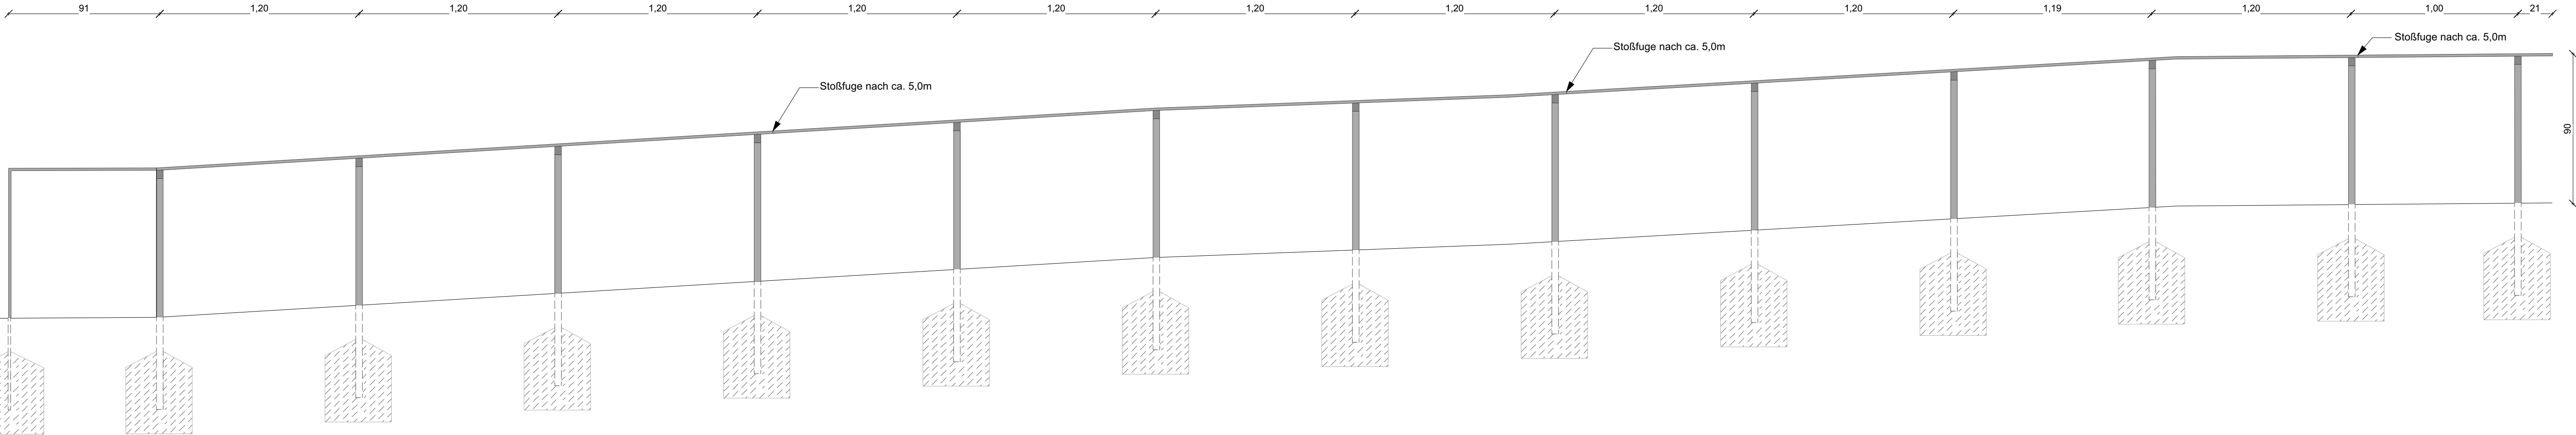


Schnittansicht B Handlauf 1

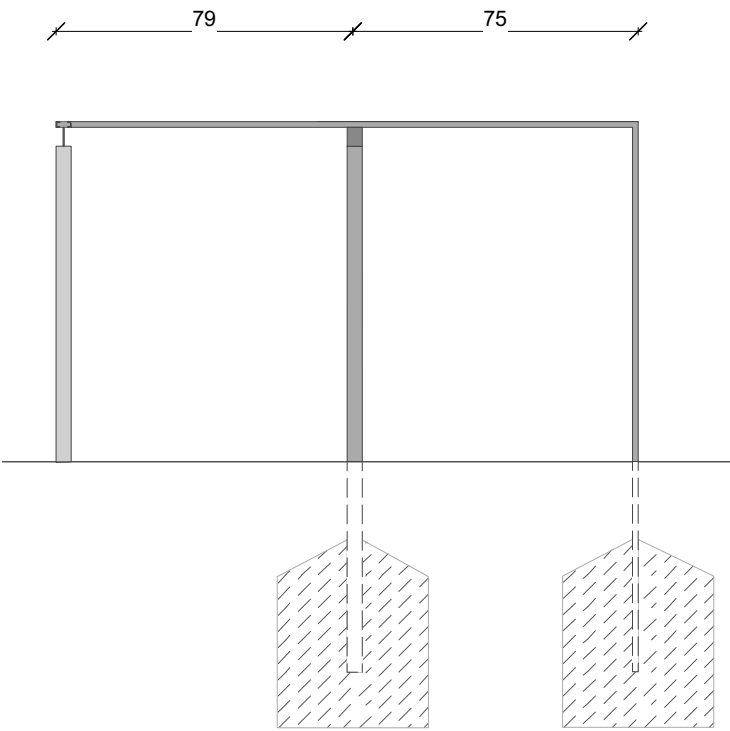


Detail Handlauf 1:5

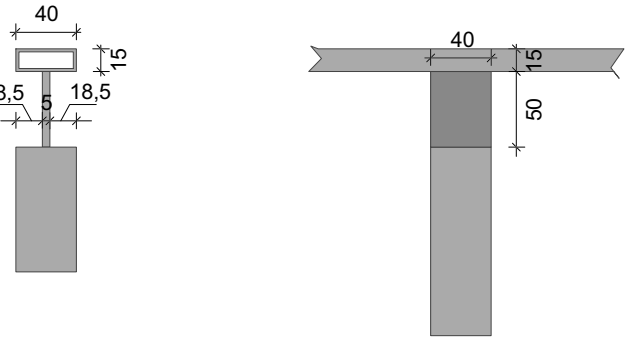


Detail Pfosten

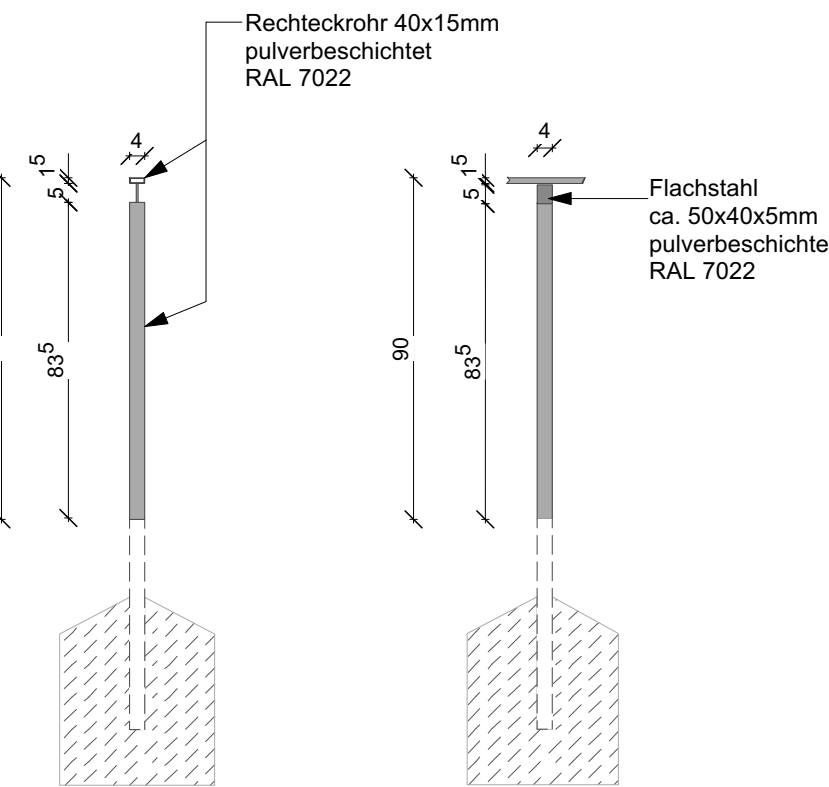


Draufsicht Handlauf 3

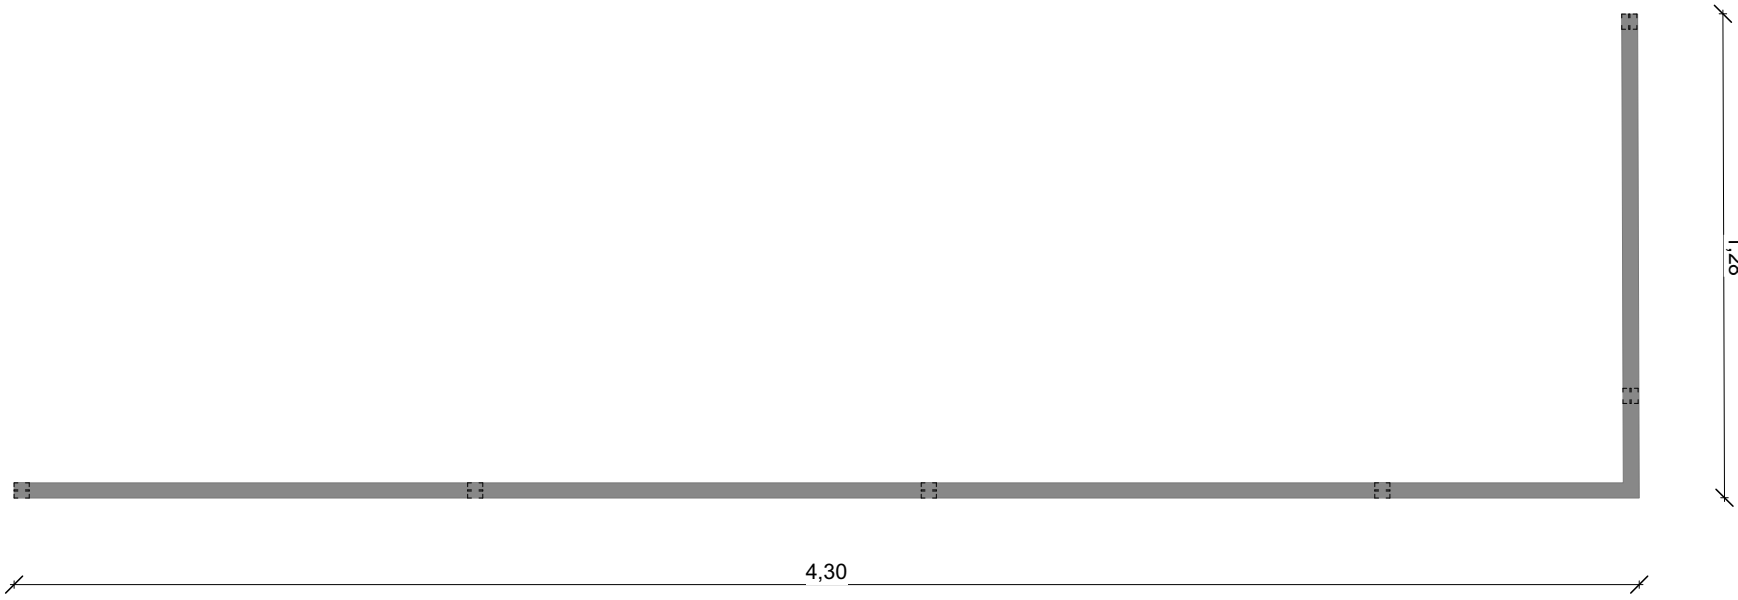


Schnittansicht B Handlauf 2

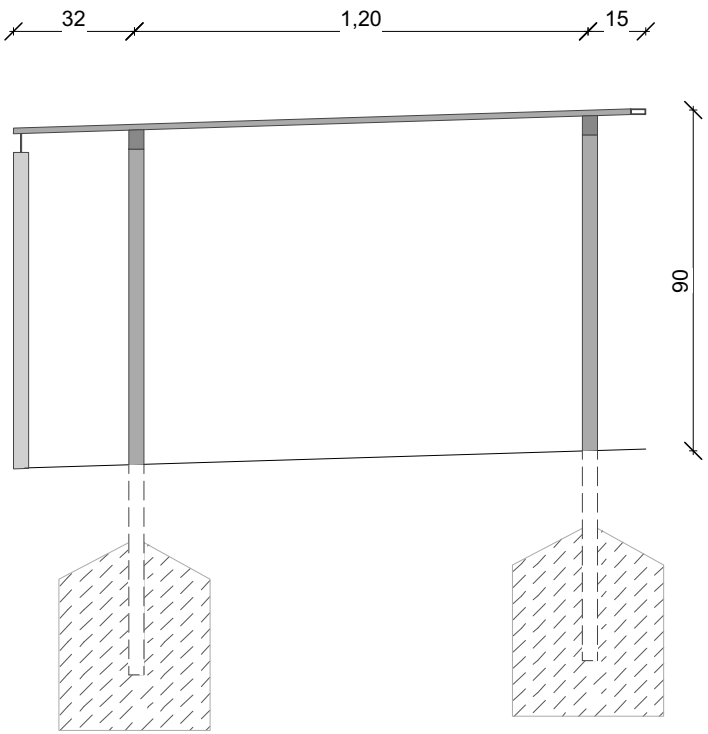



Schnittansicht C Handlauf 2

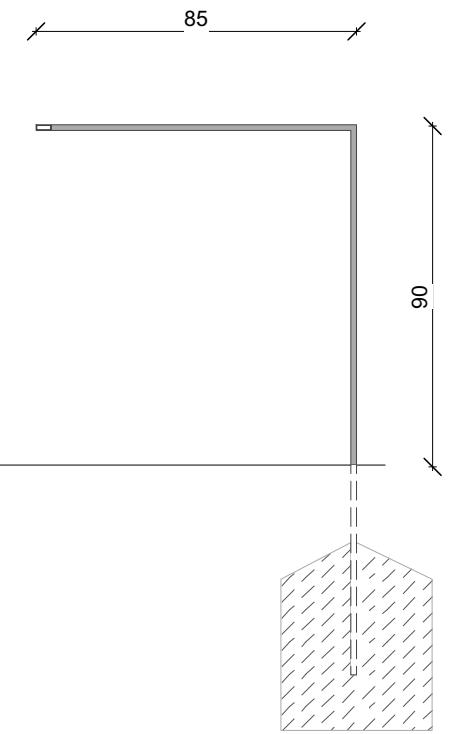

Schnittansicht A Handlauf 3

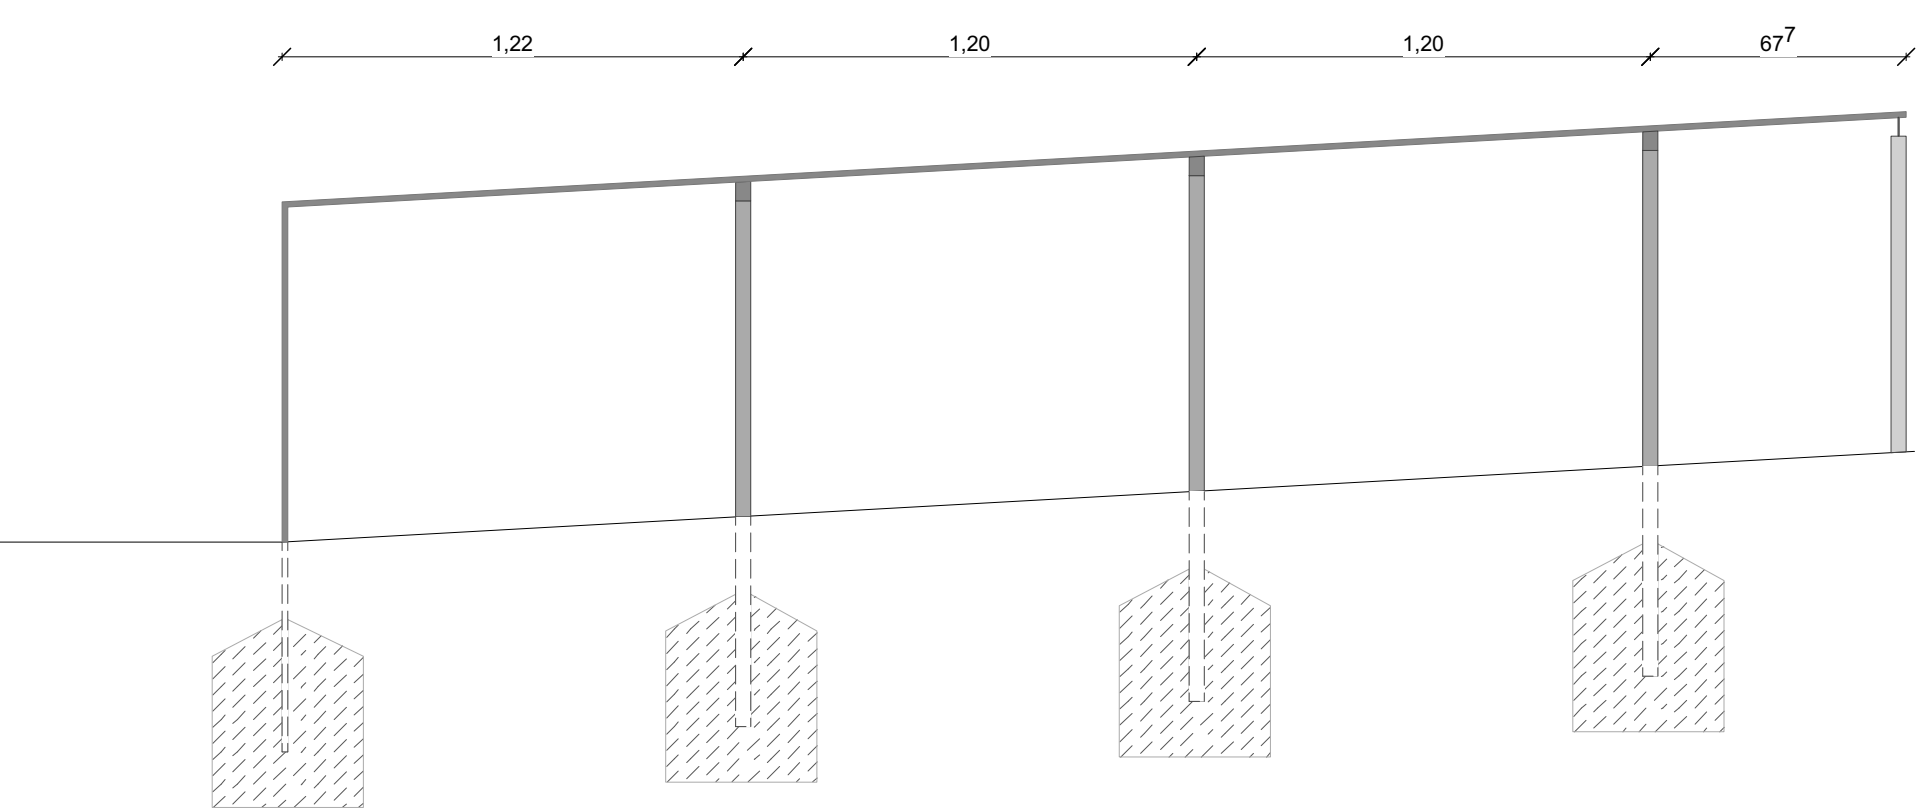

Schnittansicht B Handlauf 3

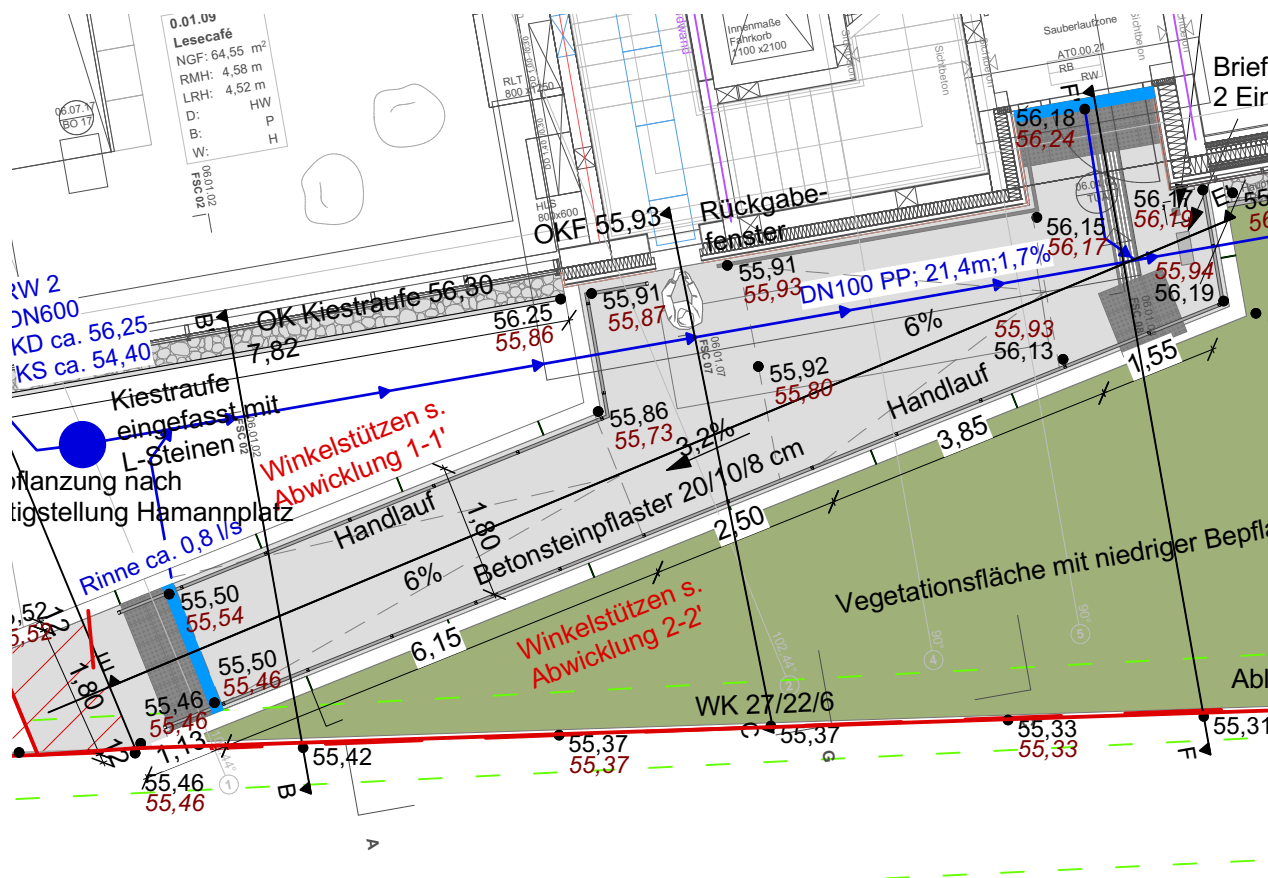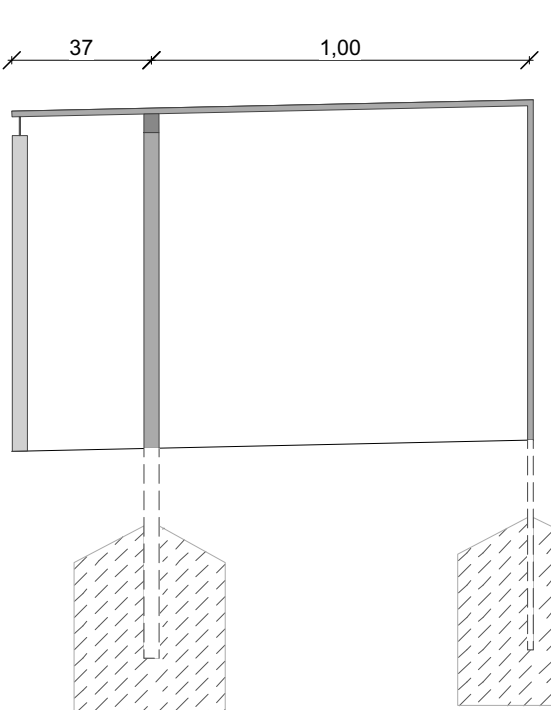

Die Planung erfolgt unter Vorbehalt der Planung zur Neugestaltung Hamannplatz

Der Plan dient ausschließlich dem Verständnis der Leistungsbeschreibung.
Für die Kalkulation ist allein der LV-Text der Leistungsbeschreibung verbindlich.

Index	Art der Änderung	Name	Datum

Auftraggeber
WBI Westfälische Bauindustrie GmbH
Engelstraße 49
48143 Münster

Hamannplatz 26-40
48157 Münster

Projektname
Neubau Stadtteilhaus Coerde

Plannummer F.5.8.7	Projektnr. 11230002
Planinhalt Detail Handlauf Rampe	Maßstab 1:100
Fachbereich Freianlagen	bearbeitet PM 25.06.26
Leistungsphase Ausführungsplanung	gezeichnet PM 25.06.26
Freigabe Planer	Freigabe Auftraggeber/Bauherr