




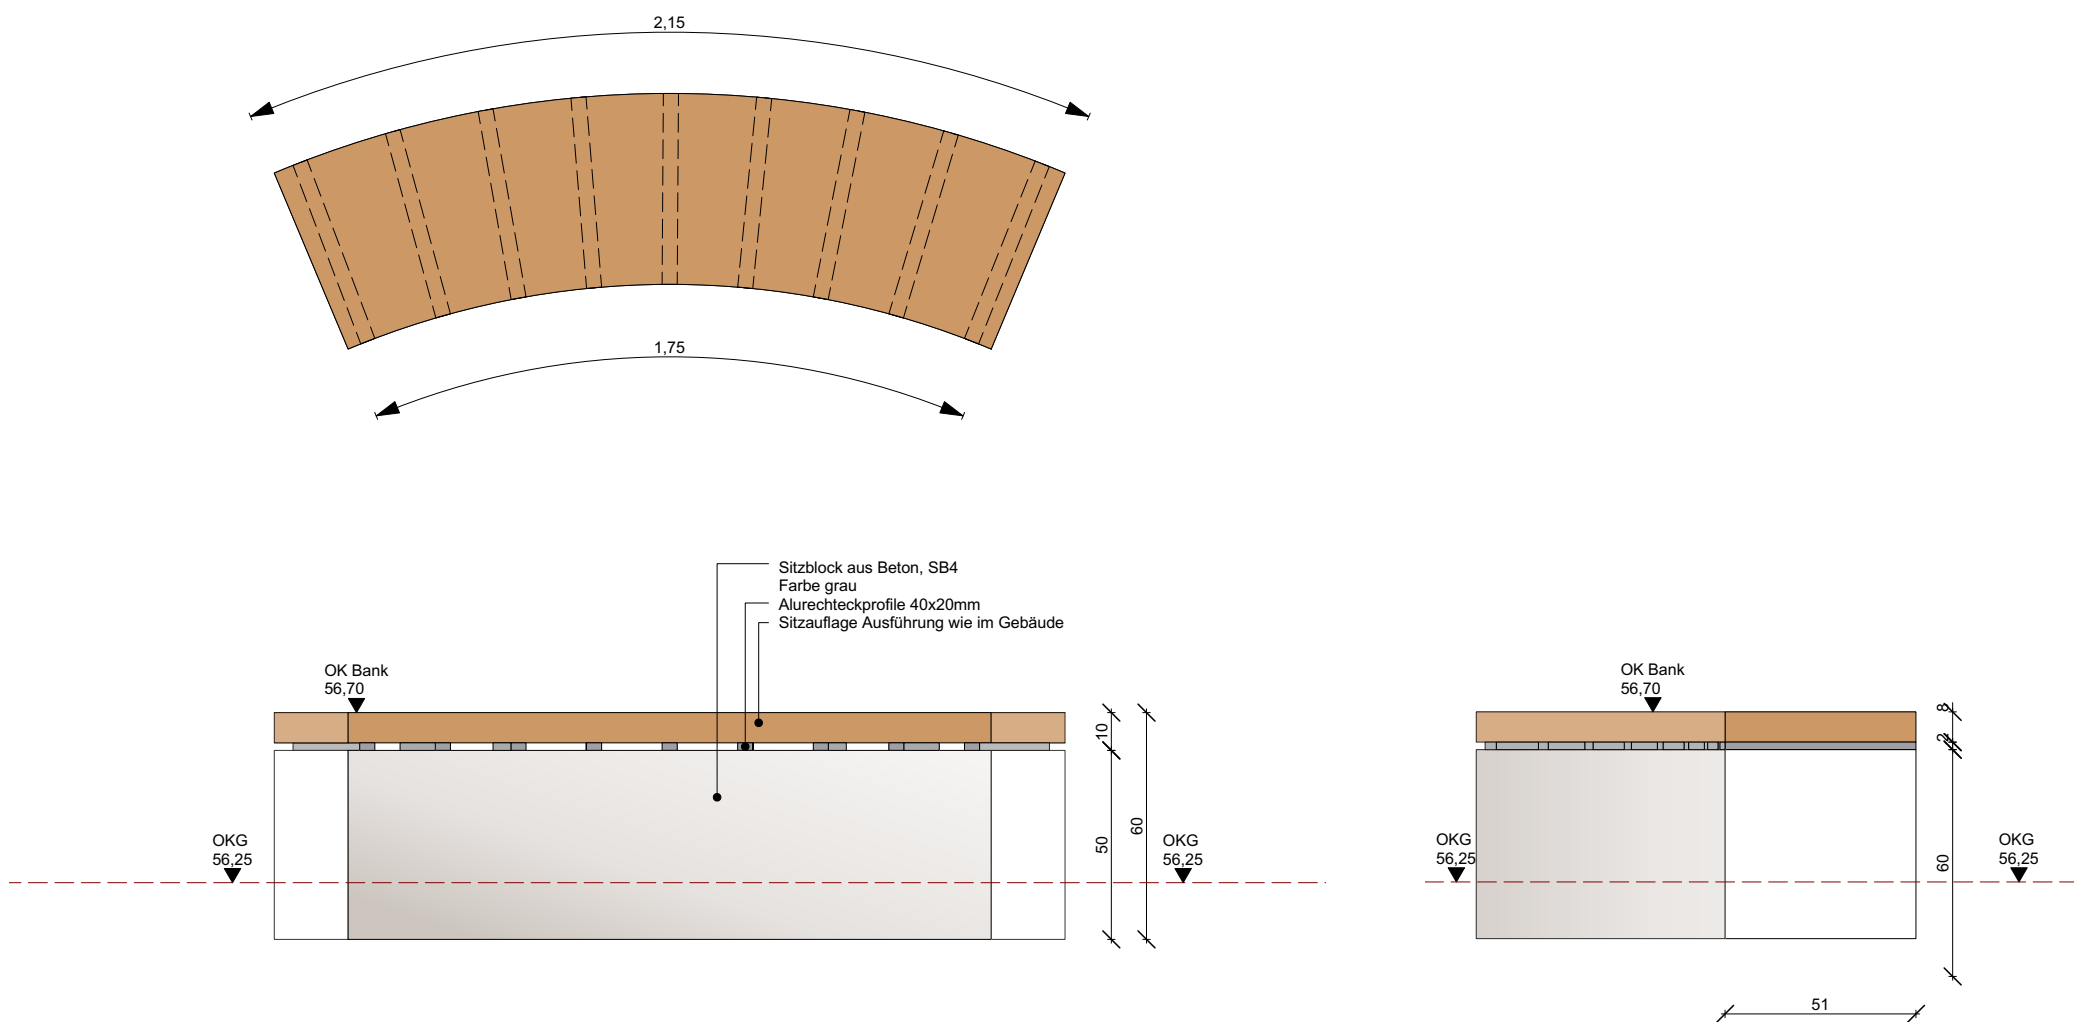


Detail Rundbank A

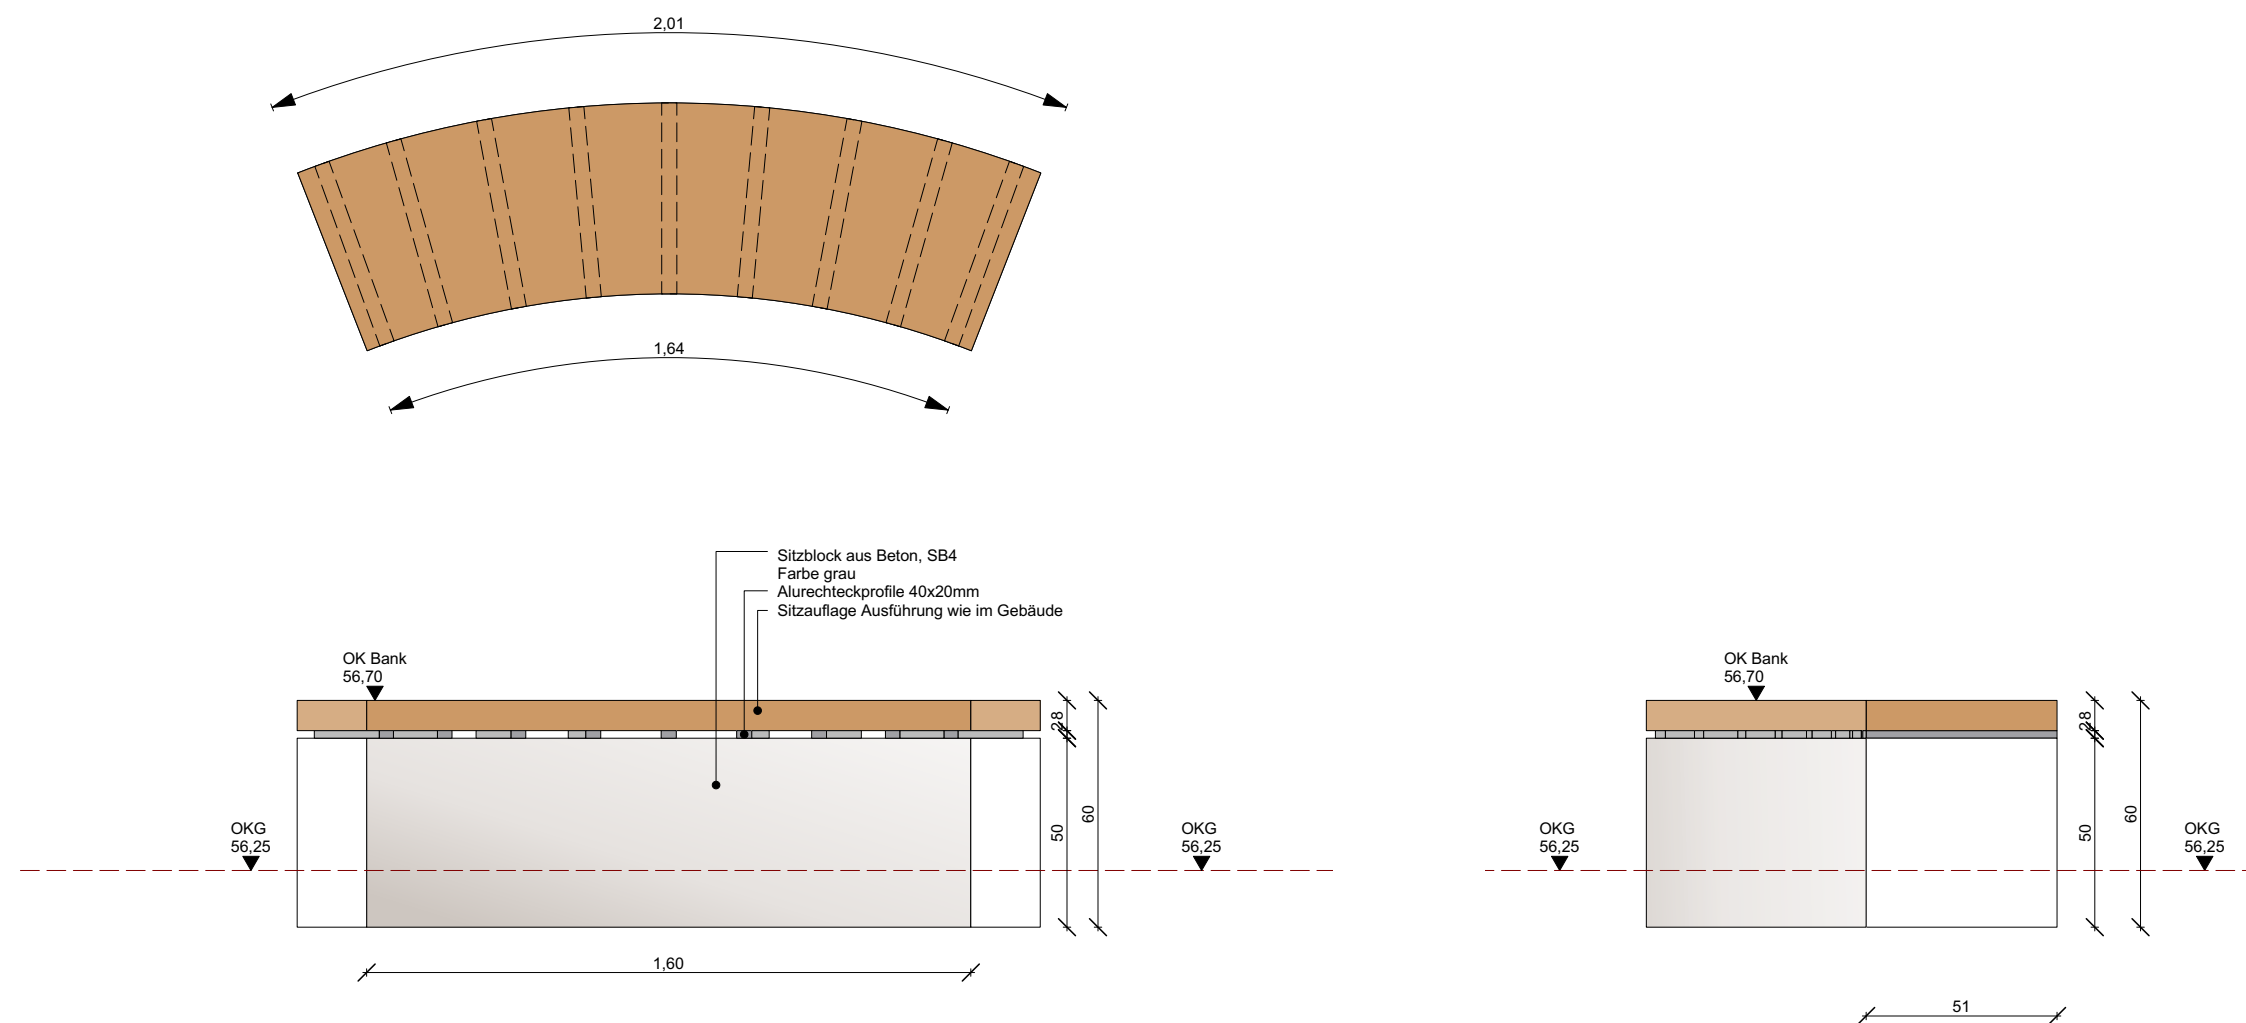

Detail Rundbank B

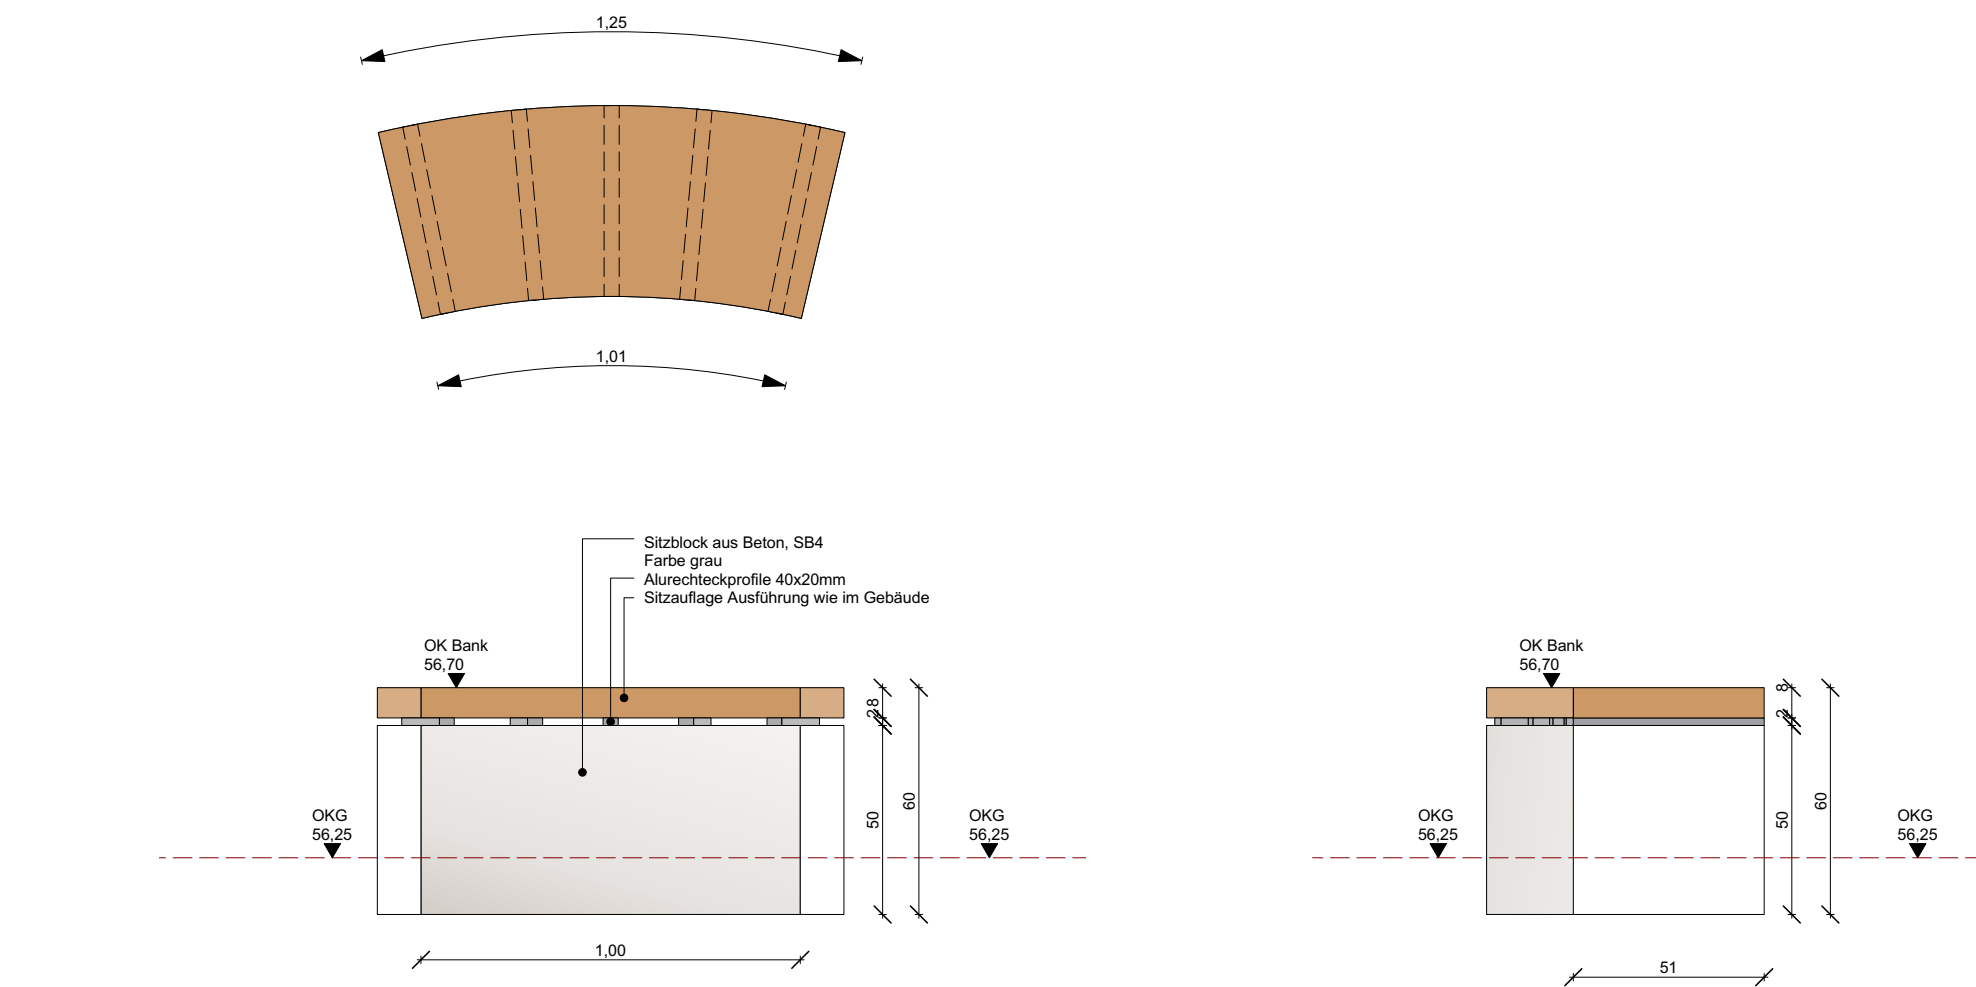

Detail Rundbank C

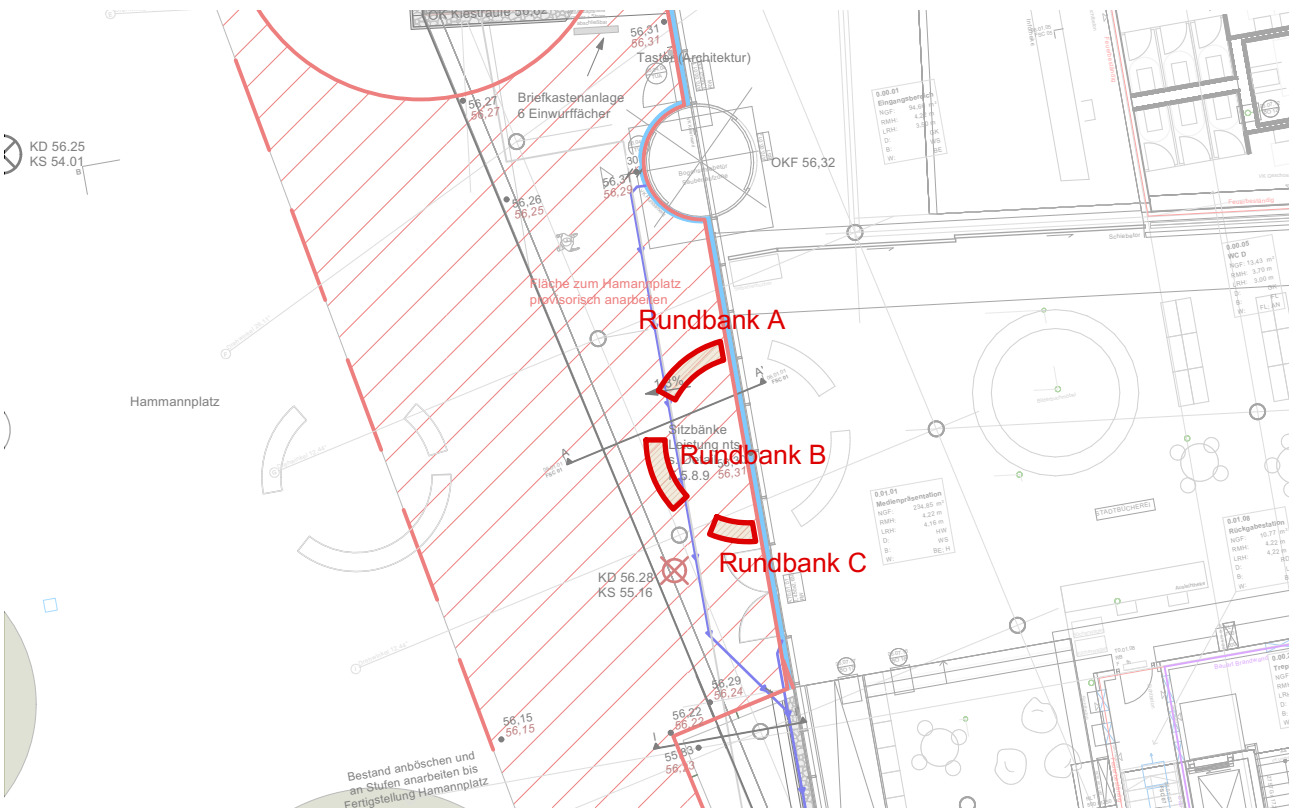

Die Planung erfolgt unter Vorbehalt der Planung zur Neugestaltung Hamannplatz

Der Plan dient ausschließlich dem Verständnis der Leistungsbeschreibung.
Für die Kalkulation ist allein der LV-Text der Leistungsbeschreibung verbindlich.

Index	Art der Änderung	Name	Datum

Auftraggeber WBI Westfälische Bauindustrie GmbH Engelstraße 49 48143 Münster			
Hamannplatz 36-40 48157 Münster			
Projektname Neubau Stadtteilhaus Coerde			
Plannummer F.5.8.9			Projektnr. 11230002
Planinhalt Detail Sitzbänke			Maßstab 1:20
Fachbereich Freianlagen		Name/Kürzel	Datum
	bearbeitet	PM	25.06.2026
Leistungsphase Ausführungsplanung	gezeichnet	KA	25.06.2026
	geprüft		
Freigabe Planer	Freigabe Auftraggeber/Bauherr		
Lagestatus ETRS89, UTM32N Höhenstatus DHHN2016			