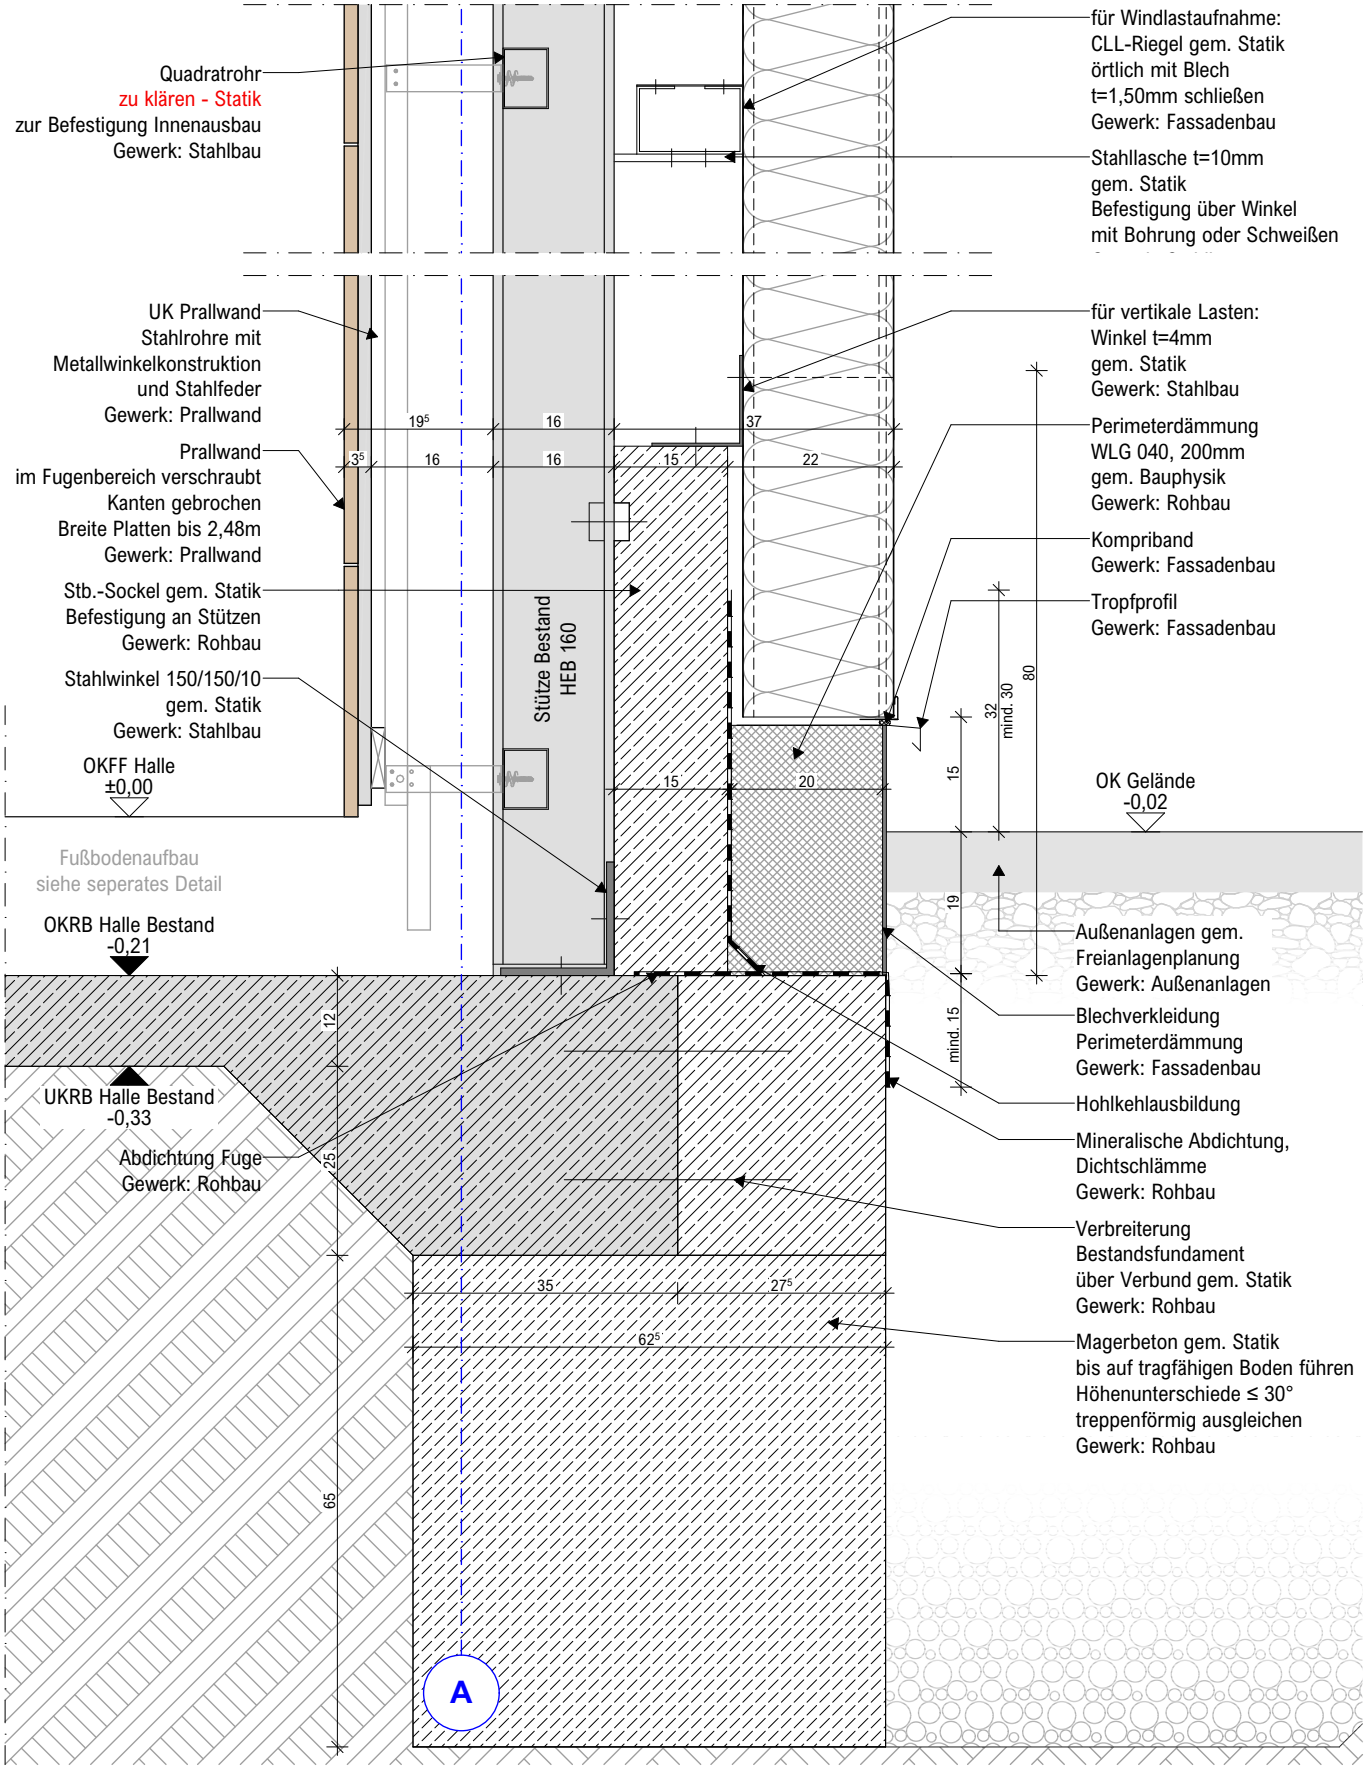

Sanierung Dreifachsporthalle Borkener Damm

AUSFÜHRUNGSPLANUNG

ARCHITEKT :

PDA

Architekten Ingenieure GmbH & Co. KG
Am Bahndamm 3
48485 Neuenkirchen

BAUHERR :

Stadt Gescher
Marktplatz 1
48712 Gescher

Planart:	Datum:	gez.:
Details	12.08.2026	HEN
Planbezeichnung:	Projektnummer:	Maßstab:
Sockeldetail Halle	2522	1:10
	Plannummer:	Index-Status:
	5-D-01-04	A