# A2631 Sporthalle Gescher

## Aussteifungssystem

M: 1:25

## Position AS2

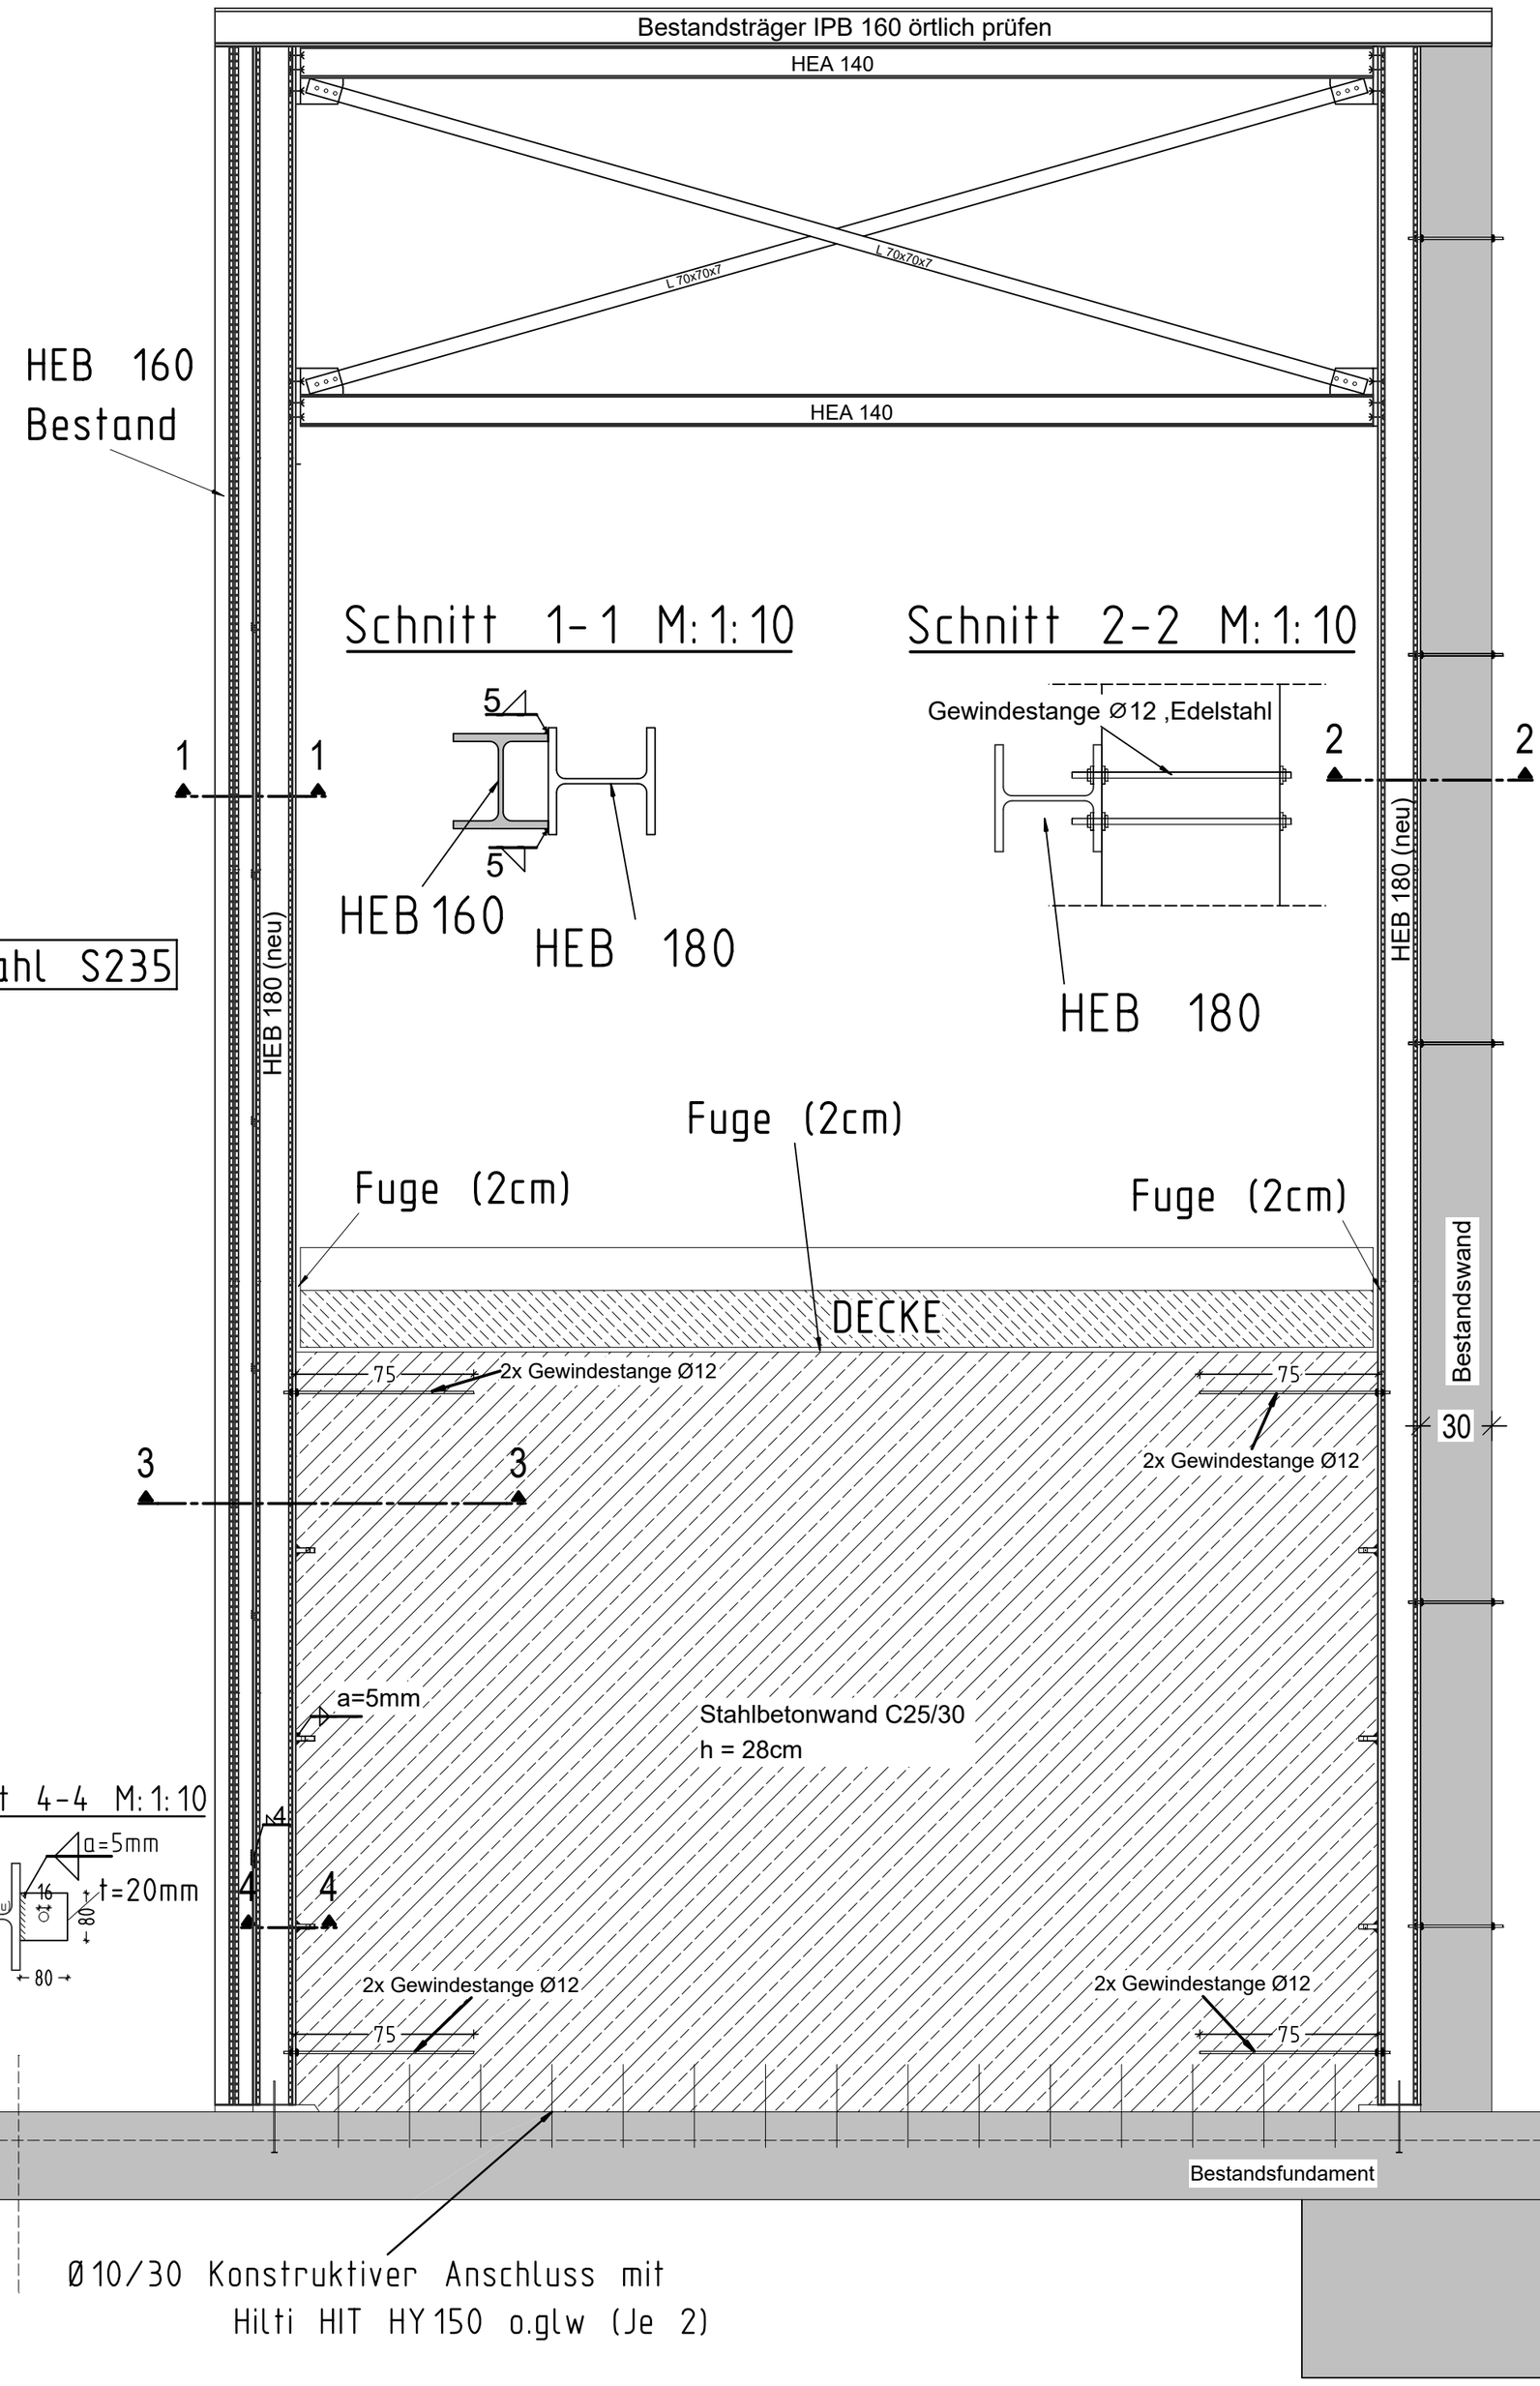


Stahl S235

### Schnitt 1-1 M: 1:10




### Schnitt 2-2 M: 1:10




### Schnitt 4-4 M: 1:10




### Schnitt 3-3 M1:10

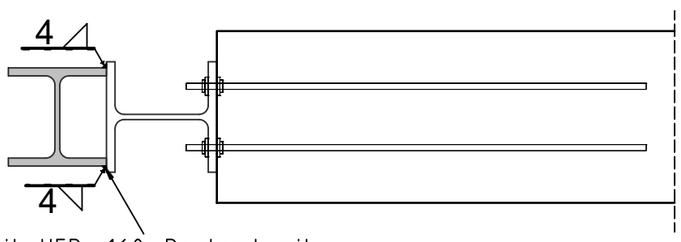


HEB 180 neu mit HEB 160 Bestand mit
a= 4mm verschweißen (Nahtlänge 100cm / e = 1m

H/B = 594 / 420 (0.25m²)