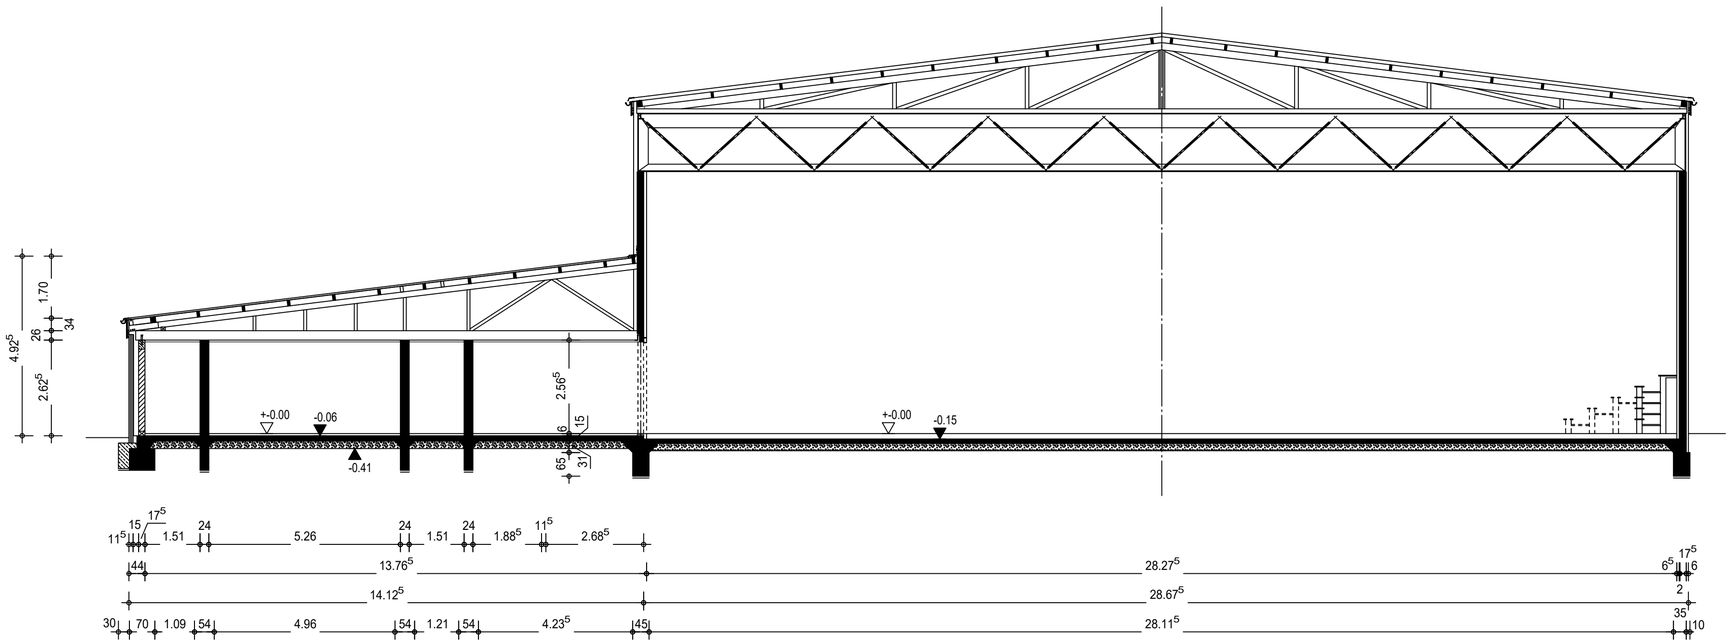


N

BAUVORHABEN

DREIFACHSPORTHALLE DER REALSCHULE
BORKENER DAMM 73, 48712 GESCHER

BAUHERR

STADT GESCHER -
BETRIEB GEWERBLICHER ART SPORTSTÄTTEN
MARKTPLATZ 1, 48712 GESCHER

BEZEICHNUNG	PLAN NR.	INDEX
SCHNITT A-A	A2	

GEZEICHNET	GRÖSSE	MAßSTAB	DATUM
L.H.	65/29.7	1/100	06.09.2011

Dipl.-Ing. Adrian Volmer
Berat.-Ing. IK-Bau NW
Gartenstrasse 2 · 48712 Gescher
Tel. 02542/91791-0 Fax 91791-20

ANLAGE ZUR BAUTECHNISCHEN STELLUNGNAHME VOM 01.09.2011