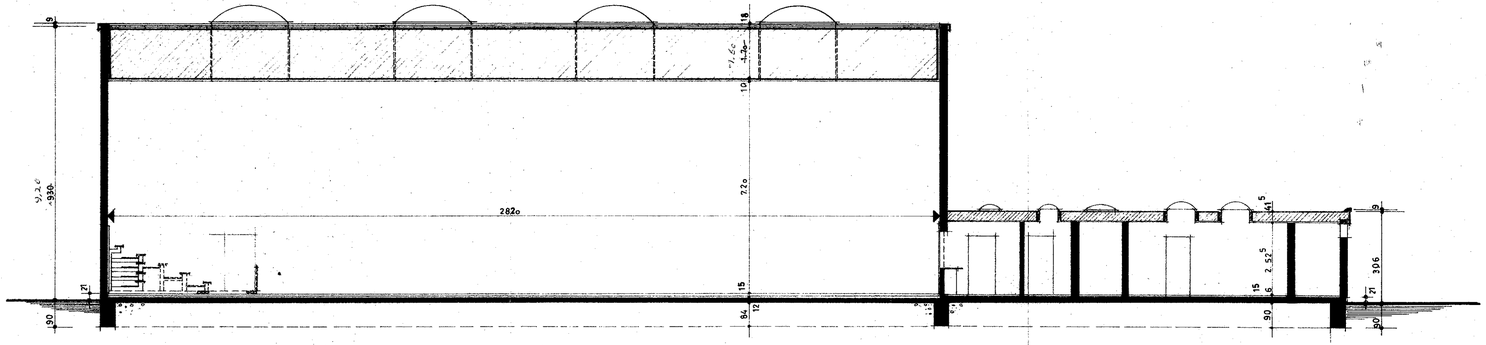


QUERSCHNITT

Zum Bauschein vom heutigen Tage
Bauaufsichtlich geprüft u. genehmigt

Coesfeld, den 7. MAI 1974

Landkreis Coesfeld
Der Oberkreisdirektor
Kreisbauamt
In Auftrage

Stadt Gescher
Der Stadtdirektor
In Auftrage

KLAUS HERBERT + WERNER RAU BAUPLANUNG
32 Hildesheim
Zingel 33
T 05121/37051

Objekt: GESCHER

QUERSCHNITT **Masstab:** 1:100

Hildesheim, IM OKT. 1973 **gez.:**

Ergänzt:

Blatt: 1359 **Grösse:** 30/80