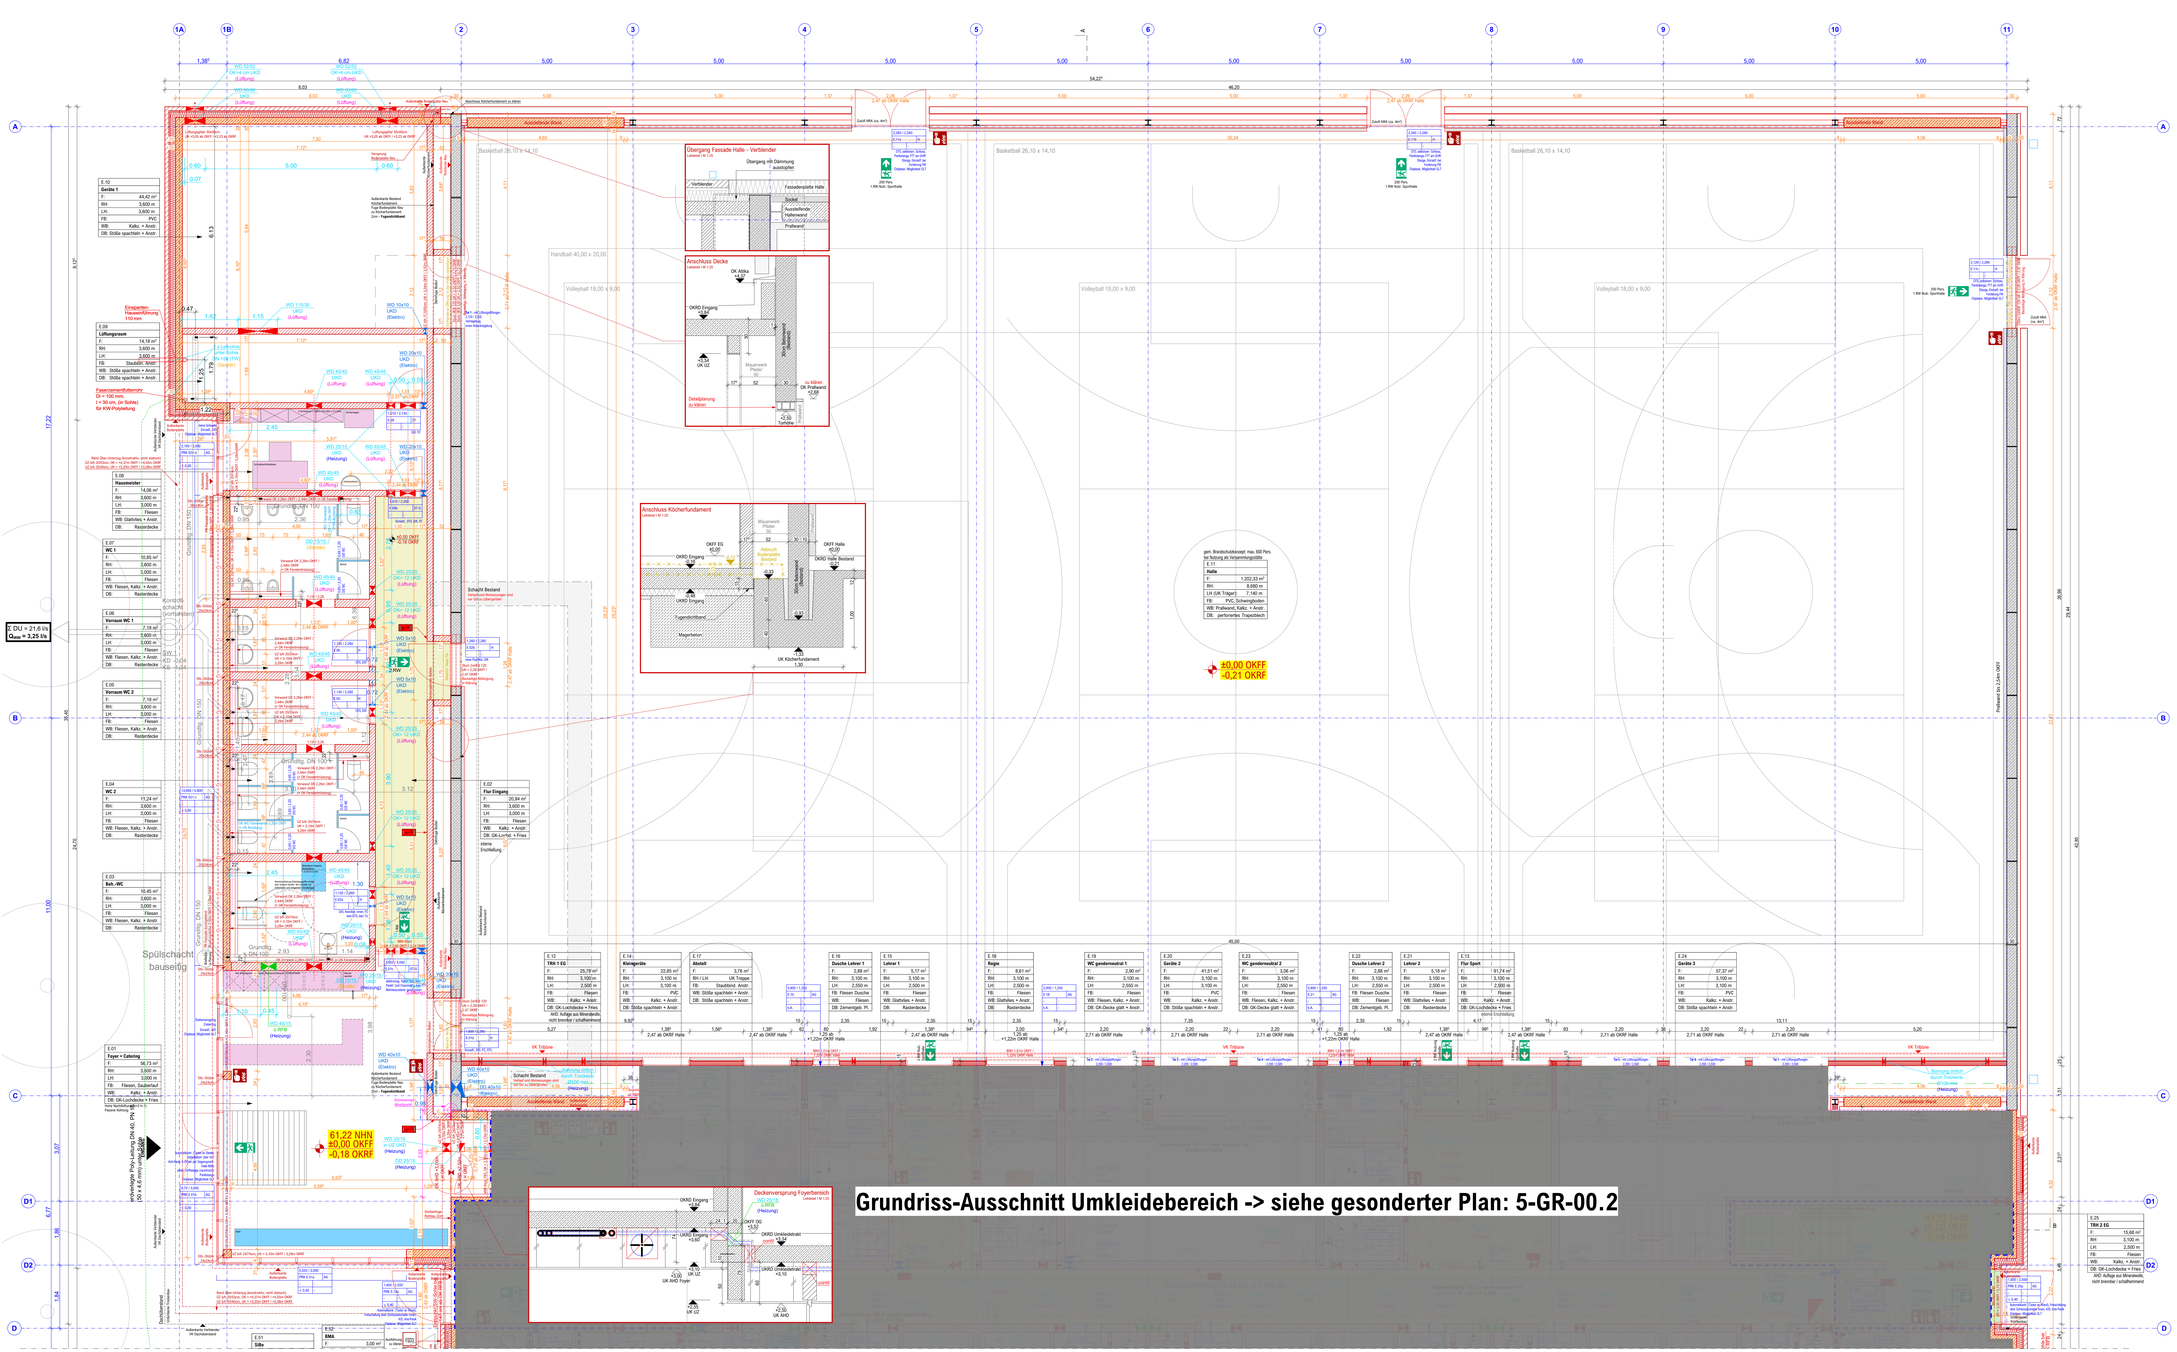

LEGENDE :

WÄNDE
- Stb.-Wand
- Mauerwerk
- Trockenbau
- Bestand Stb.-Wand

DACH
- Elektrisch Anschlagpunkt
- Elektrisch Zwischenhalter
- Elektrisch Seil

BRANDSCHUTZ
- Brandschutztür T90 und Rauchschutztür nach DIN 18095
- Brandschutztür T30 und Rauchschutztür nach DIN 18095
- Brandschutztür T30 nach DIN 4102-5
- Rauchschutztür nach DIN 18095
- dichtschließende Tür mit selbstschließender Türfalle und dreiseitig umlaufender Dichtung
- Rettungsweg/Rettungszeg
- 2. Rettungsweg über Fenster (≥ 0,90m x 1,20m, BRH ≤ 1,20m)
- Evakuierungsplatz
- REI/EI 30 (F30)
- Ingenieur/ Architektgrenze Bauteil
- REI/EI 90 (F90)
- Ingenieur/ Architektgrenze Bauteil
- Tragwerksplanung mit Anforderungen an Brandschutz
- REI/EI 90-M (F90-A+M) Brandwand

BRANDSCHUTZ
- Brandmelder
- Feuerlöscher
- Rauch- und Wärmeabzugsvorrichtung, Ausführung siehe
- Rauch- und Wärmeabzugsvorrichtung
- Brückenzhe
- Feuerwehr-Schlüsseldepot
- Feldschlüsselkasten
- Brandmeldezentrale
- Feuerwehr-Bedienfeld
- Feuerwehr- Information- und Bediensystem
- REI/EI 30 (F30), Decke, öffnungslos

BESCHRIFTUNG
- Bekennzeichnung
- Abseitsquivec
- OKD Oberkante Decke
- UKD Unterkante Decke
- VK Vorderkante
- BE Bodenbelauf
- HK Heckkörper
- WS bzw. WD Wandschild / Wandsturzbrunch
- DD bzw. BD Decken / Bodendurchbruch
- REV Revisionsöffnung
- RE Regenerfreiskennung
- NE Notbeleuchtung
- GDA Gleitender Deckenanschluss

TÜREN

BEMERKUNG:
- KU Kunststoff
- H Holztür
- ST Stahlblechtür
- GT Glastür / Tor
- RS Rauchschutz

T30 NR	BEREICHTÜT
SCHALLSCH	BRANDSCHU

OTS Oberkörnschlotter, ohne Feststellung
Stb Öffnungsbegrenzer

ANGABE SCHALLSCHUTZ IM ENGEBAUTEN ZUSTAND
DETAILIERTE ANGABEN SIND DER TÜRLISTE ZU ENTNEHMEN.

FENSTER

FENSTER NR.	BEREICHTÜT
SCHALLSCH	BRANDSCHU
SONNENSCHUTZ	SONNENSCHUTZ
GLAS SUBST.	

MASSANGABEN
- OKRD OBERKANTE ROHDECKE (GRUNDRISS)
- OKFF OBERKANTE FERTIGFUSSBODEN (GRUNDRISS)
- ± 0,00 = 51,22 m üNHN (SIEHE AMTL. LAGEPLAN)
- OKRD OBERKANTE ROHDECKE (SCHNITT)
- OKFF OBERKANTE FERTIGFUSSBODEN (SCHNITT)
- BRH BRÜSTUNGSHÖHE
- BRHR BRÜSTUNGSHÖHE ROHBAU T

- ALLE MAßANGABEN SIND VON DEN AUSFÜHRENDEN UNTERNEHMEN EIGENVERANTWORTLICH VOR ORT ZU PRÜFEN !
- LINIENMAßSTÄBEN SIND SOFORT DER ÖRTLICHEN BAULEITUNG MITZUTEILEN !
- AUSFÜHRUNGSPLÄNE DES ARCHITEKTEN SIND NUR IN VERBINDUNG MIT DEN BAUPHYSIKA-LISCHEN ANGABEN DES BAUPHYSIKERS UND DES TRAGWERKPLANERS GÜLTIG !
- GENAUE ANGABEN ZUM BRANDSCHUTZ SIND DEM BRANDSCHUTZKONZEPT ZU ENTNEHMEN !
- ART, GRÖSSE, LAGE DER SCHLITZE, DURCHBRÜCHE SIND DER TGA-PLANUNG ZU ENTNEHMEN !
- EINGETRAGENE HÖHENANGABEN BEZIEHEN SICH, WENN NICHT ANDERS ANGEGEBEN, AUF DIE OBERKANTE FERTIGFUSSBODEN (OKFF) !
- FÜR ABSCH. DECKEN U. BODENBELÄGE SIND GESONDERTE VERLEGEPLÄNE ZU BEACHTEN !

Allgemeine Informationen:
- Festlegung Bauherr: Schutz vor erfolgt bauseits über Fensterfolien, sollen gewünscht: Ausnahme: Sichtschutzfolien durch das Gewerk Fenster im Bereich der Umkleiden. Eine Deckenverstärkung wird in Abstimmung nicht vorgesehen.

OBJEKT	Borkener Damm 73 48712 Gescher
MASSNAHME	Sanierung Dreifachsporthalle Borkener Damm
BAUHERR	Stadt Gescher Marktplatz 1 48712 Gescher DATUM, UNTERSCHRIFT BAUHERR
ARCHITEKT	**PDA Architekten Ingenieure GmbH & Co. KG** **Neuenkirchen**: Am Bahndamm 3, 48485 Neuenkirchen, Tel.: 05973 / 934099-0 **Münster**: Wilhelm-Schickard-Str. 10, 48149 Münster, Tel.: 0251 / 920886-00 **Stadtlohn**: Mühlenstr. 84-86, 48703 Stadtlohn, Tel.: 02563 / 92144-09

INDEX	DATUM	GEZ.	ÄNDERUNG
B	03.06.2026	HEN	SuD-Planung integriert
A	10.04.2026	HEN	Erhöhung Horvbrde, Anpassung Fassade WC-Bereich inkl. statischen Erforderlernissen gem. Positionsplan 27.03.26, Ergänzung Informationsgehalt, Statische Erforderlernisse Halle gem. Positionsplan 30.03.26

ÜBERSICHT:

Grundriss
AUSFÜHRUNGSPLANUNG

Planart: Grundriss		Erstellung: 06.02.2026 Index: 03.06.2026	ges.: HEN
Planbezeichnung: Grundriss Erdgeschoss		Projektnummer: 2522	Maßstab: 1:25
		Plannummer: 5-GR-00.1	Index-Datus: B