Grundriss-Ausschnitt Halle -> siehe gesonderter Plan: 5-GR-00.1

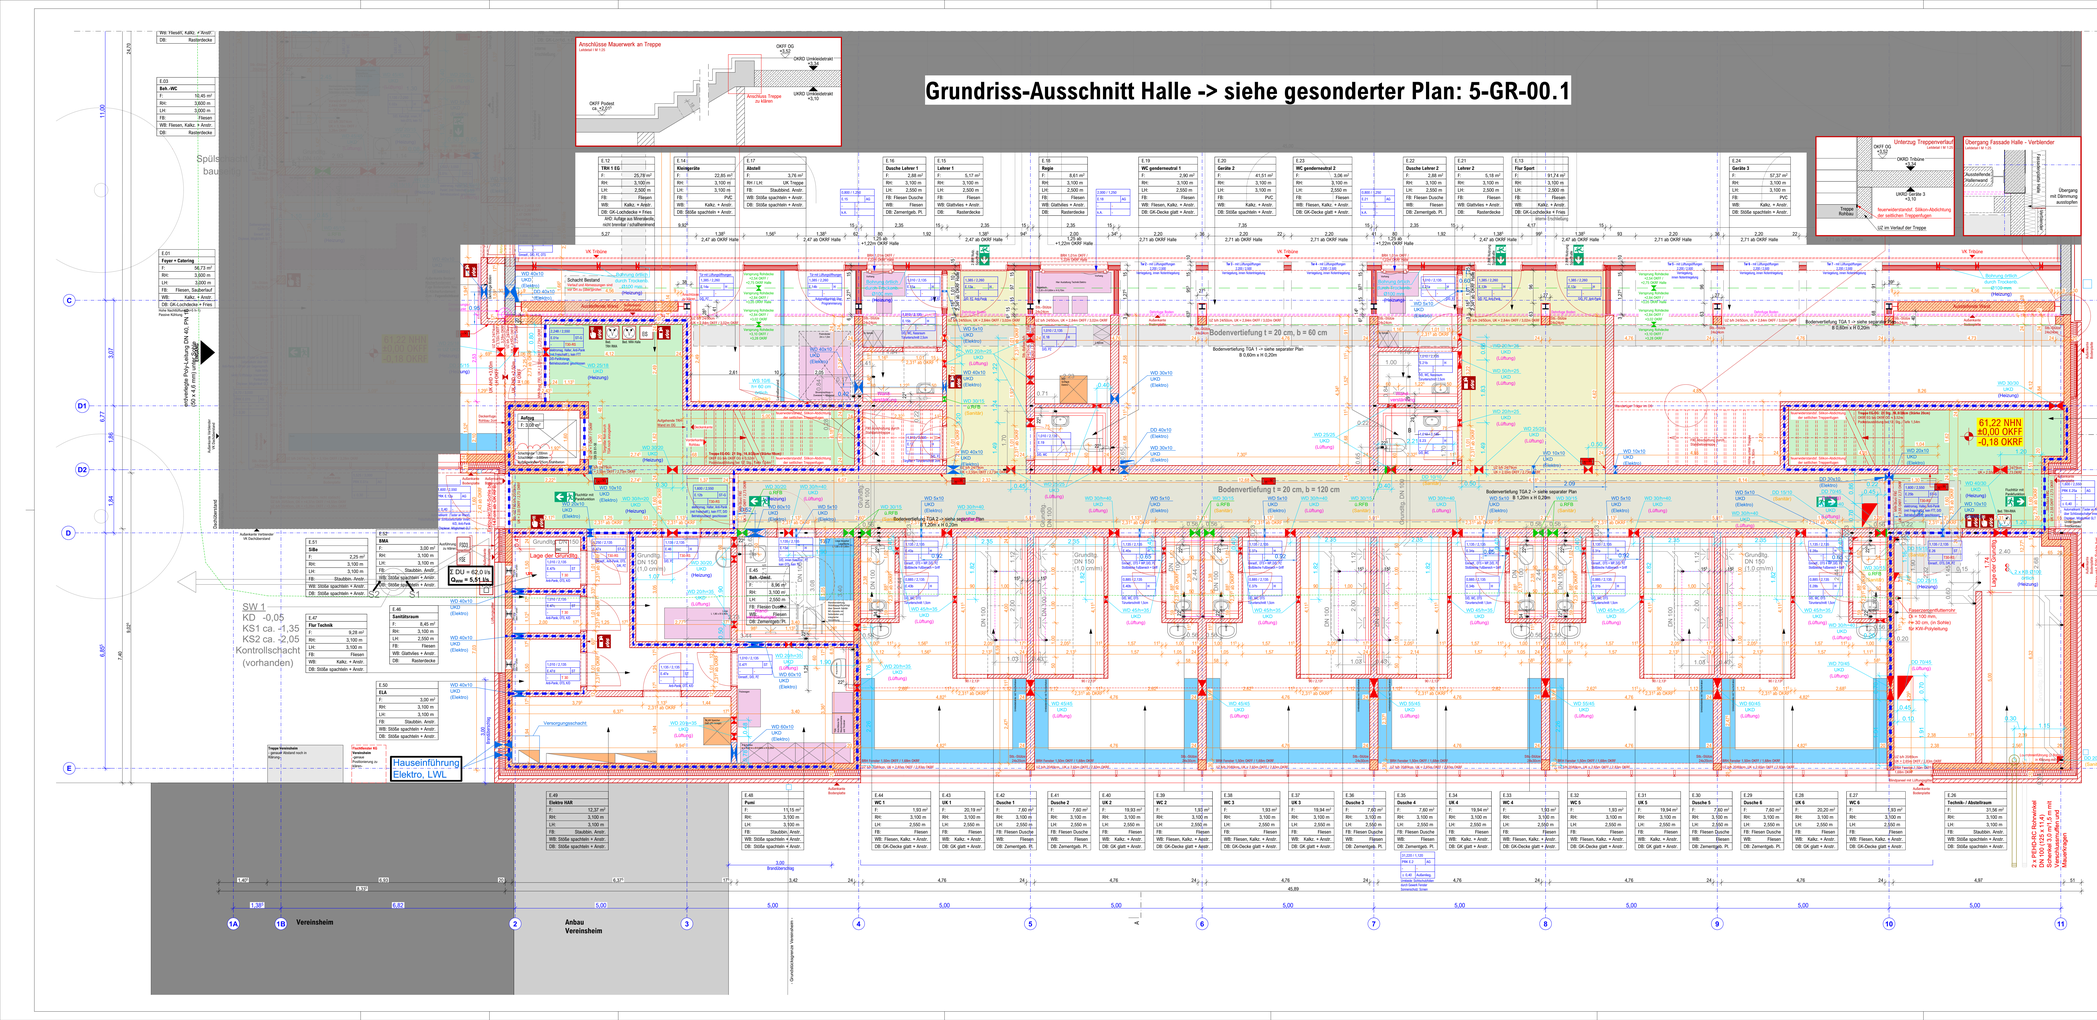

LEGENDE :

WÄNDE
- Stb.-Wand
- Bestand Stb.-Wand
- Mauerwerk
- Trockenbau

DACH
- Elektrisch Anschlagpunkt
- Elektrisch Zwischenhalter
- Elektrisch Gut

BRANDSCHUTZ
- Brandschutztür T90 nach DIN 18095 Rauchschutztür nach DIN 18095
- Brandschutztür T30 nach DIN 4102-5
- Rauchschutztür nach DIN 18095
- elektrisch betätigte Tür mit selbstverriegelnder Türfalle und Umfeldfeldung
- Rettungsweg/Rettungszeg
- 2. Rettungsweg über Fenster (> 0,90m x 1,20m, Bild > 1,20m)
- Evakuierungsrichtung
- REI 60 (F 60), Ausführung gemäß Prüfzeugnis
- REI 90 (F90) Ausführung gemäß Prüfzeugnis
- Treppenpodestwand mit Anforderungen an Brandschutz
- REI/EI 90-M (F90-A+M) Brandwand
- Brandmelder
- Feuerlöscher
- Rauch- und Wärmeabzugseinrichtung, Ausführung siehe
- Rauch- und Wärmeabzugseinrichtung
- Blitzschutz
- Feuerwehr-Schlüsseldepot
- Brandschutzkonzept
- Brandmeldezentrale
- Feuerwehr-Bedienfeld
- Feuerwehr-Information- und Bediensystem
- REI/EI 30 (F30), Decke, Öffnungsbündig

BESCHRIFTUNG
- Materialnr.
- Abseitspunkt
- OKD Oberkante Decke
- UKD Unterkante Decke
- VK Vorderkante
- BE Bodenbelag
- HK Heizkörper
- WS bzw. WD Wandschild / Wanddurchbruch
- DD bzw. BD Decken / Bodendurchbruch
- REV Revisionsöffnung
- RE Regenerfreistellung
- NE Notentwässerung
- GDA Glasfenster Deckenanschluss

TÜREN
- KU Kunststoff
- H Holztür
- ST Stahltüranlage
- AG Aluminium Glas
- RS Rollladen Tür

T30 NR 60/84/72/97 OTS Oberkiste/Kiefer, ohne Festdichtung
SCHALLSCH 60/84/72/97 Stb. Öffnungsbegrenzer

ANGABE SCHALLSCHUTZ BEI EINGEBAUTEN ZUSTAND
DETAILSKIZZE ANGABEN SIND DER TÜRLISTE ZU ENTNEHMEN

FENSTER
- FENSTER NR. 60/84/72/97
- SCHALLSCH. 60/84/72/97
- SONNENSCHUTZ SONNENSCHUTZ
- GLAS GLASART

MASSANGEN
- OKRD OBERKANTE ROHDECKE (GRUNDRISS)
- OKFF OBERKANTE FERTIGFUSSBODEN (GRUNDRISS)
- ± 0.00 = 61,22 m ü.NHN
- OKRF OBERKANTE ROHDECKE (SCHNITT)
- OKFF OBERKANTE FERTIGFUSSBODEN (SCHNITT)
- BRH BRÜSTUNGSHÖHE
- BRHR BRÜSTUNGSHÖHE ROHBAU !

- ALLE MASSANGABEN SIND VON DEN AUSFÜHRENDEN UNTERNEHMEN EIGENVERANTWORTLICH VOR ORT ZU PRÜFEN !
- UNSTIMMIGKEITEN SIND SOFORT DER ÖRTLICHEN BAULEITUNG MITZUTEILEN !
- AUSFÜHRUNGSPLÄNE DES ARCHITEKTEN SIND NUR IN VERBINDUNG MIT DEN BAUPHYSIKALISCHEN ANGABEN DES BAUPHYSIKERS UND DES TRAGWERKPLANERS GÜLTIG !
- GENAUE ANGABEN ZUM BRANDSCHUTZKONZEPT ZU ENTNEHMEN !
- ART, GRÖSSE, LAGE DER SCHLITZE, DURCHBRÜCHE SIND DER TGA-PLANUNG ZU ENTNEHMEN !
- EINGETRAGENE HÖHENANGABEN BEZIEHEN SICH, WENN NICHT ANDERES ANGEGEBEN, AUF DIE OBERKANTE FERTIGFUSSBODEN (OKFF) !
- FÜR ABSOH. DECKEN U. BODENBELÄGE SIND GESONDERTE VERLEGEPLÄNE ZU BEACHTEN !

Allgemeine Informationen:
- Freitragig Bauherr: Schlechter erfolgt bauseits über Fensterfolien, sollen gewünscht. Ausnahme: Sichtschutzfolien durch das Gewerk Fenster im Bereich der Umkleiden. Eine Deckenverkleidung wird in Abstimmung nicht vorgesehen.

OBJEKT	Borkener Damm 73 48712 Gescher
MASSNAHME	Sanierung Dreifachsporthalle Borkener Damm
BAUHERR	Stadt Gescher Marktplatz 1 48712 Gescher DATUM, UNTERSCHRIFT BAUHERR
ARCHITEKT	**PDA Architekten Ingenieure GmbH & Co. KG** **Neuenkirchen**: Am Bahndamm 3, 48485 Neuenkirchen, Tel.: 05973 / 934099-0 **Münster**: Wilhelm-Merkenbach-Str. 10, 48149 Münster, Tel.: 0251 / 9309886-00 **Stadtlohn**: Mühlenstr. 84-86, 48703 Stadtlohn, Tel.: 02563 / 97144-09

INDEX	DATUM	GEZ.	ÄNDERUNG
B	03.06.2026	HEN	Schachtplanung Aufzug integriert, SuD-Planung integriert
A	10.04.2026	HEN	Höhenangaressog Starz, Einarbeitung statischer Erfordernisse gem. Positionsplan 27.03.26

ÜBERSICHT:

Grundriss
AUSFÜHRUNGSPLANUNG

Planart: Grundriss	Erstellung: 06.02.2026 Index: 03.06.2026	ges.: HEN
Planbezeichnung: Grundriss Erdgeschoss	Projektnummer: 2522	Maßstab: 1:50
	Plannummer: 5-GR-00.2	Index-Status: B