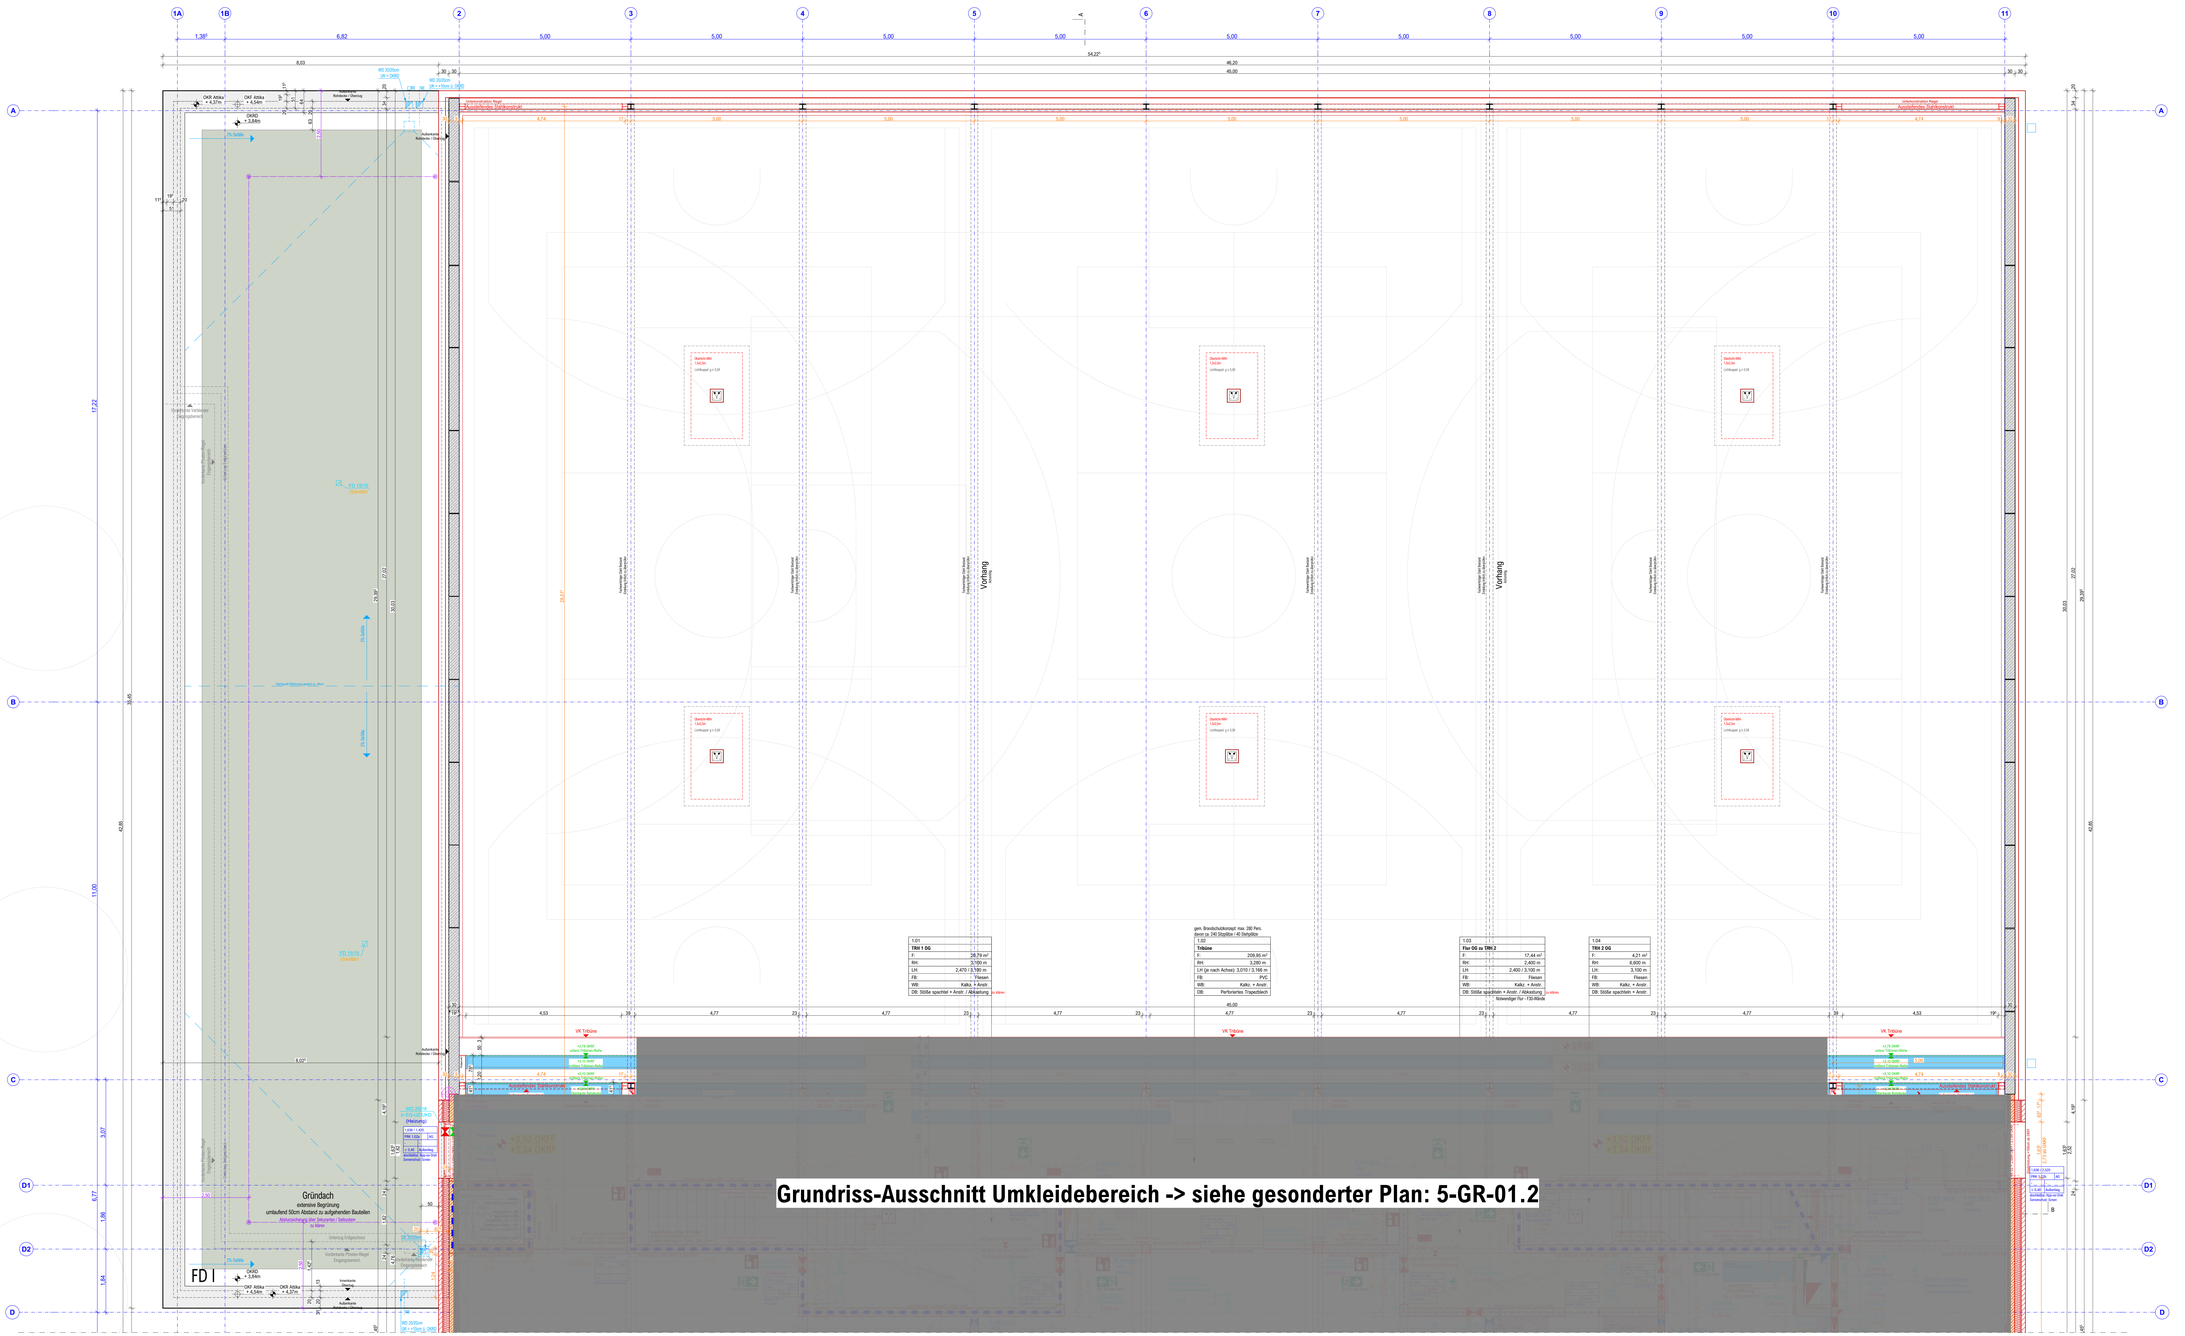

LEGENDE :

WÄNDE

- Stb.-Wand
- Mauerwerk
- Trockenbau
- Bestand Stb.-Wand

DACH

- Elektrisch Anschlagpunkt
- Elektrisch Zwischenhalter
- Elektrisch Seil

BRANDSCHUTZ

- Brandschutztür T90 und Rauchschutztür nach DIN 18095
- Brandschutztür T30 und Rauchschutztür nach DIN 18095
- Brandschutztür T30 nach DIN 4102-5
- Rauchschutztür nach DIN 18095
- dichtschließende Tür mit voll-wandigem Türblatt und dreiseitig umlaufender Dichtung
- Rettungsweg/Rettungszeg
- 2. Rettungsweg über Fenster (= 0.90m x 1.20m, BRH < 1.20m)
- Evakuierungspunkt
- REI/EI 30 (F30) folgendes/ nichtfolgendes Bauteil
- REI/EI 90 (F90) folgendes/ nichtfolgendes Bauteil
- Triggerpunkt/-mand.mit Anforderungen an Brandwand
- REI/EI 90-M (F90-A+M) Brandwand

- Brandmelder
- Feuerlöscher
- Rauch- und Wärmeabzugseinrichtung, Ausführung siehe
- Rauch- und Wärmeabzugseinrichtung
- Brückenzone
- Feuerwehr-Schlüsseldepot
- Freischaltelement
- Brandmeldezentrale
- Feuerwehr-Bedienfeld
- Feuerwehr- Information- und Bedienystem
- REI/EI 30 (F30), Decke, öffnungslos

BESCHRIFTUNG

- Meterriss
- Abseitspunkt
- OKD Oberkante Decke
- UKD Unterkante Decke
- VK Vorderkante
- BE Bodenbelag
- HK Heizkörper
- WS bzw. WD Wandschild / Wandsturzbrunch
- DD bzw. BD Decken / Bodendurchbruch
- REV Revisionsöffnung
- RE Regenentwässerung
- NE Notentwässerung
- GDA Gleitender Deckenanschluss

TÜREN

MENGENZEIT:

- KU Kunststoff
- H Holztür
- ST Stahltüranlür
- GT Glas-Drehtür
- AS Aluminium-Tür

T30 AR — BRANDSCHUTZ
DICHTUNG — RAUCHSCHUTZ

OTS: Oberkantschieber, ohne Feststellung
SK: Obturatorgarnitur

ANGABE SCHALLSCHUTZ IM EINZELNUTZEN ZUSTAND
DETAILIERTE ANGABEN SIND DER TÜRLISTE ZU ENTNEHMEN.

FENSTER

FENSTER AR — BRANDSCHUTZ
SCHALLSCHUTZ — RAUCHSCHUTZ
SONNENSCHUTZ — SONNENSCHUTZ
GLAS, SUBSET, —

MASSANGABEN

- OKRD OBERKANTE ROHDECKE (GRUNDRISS)
- OKFF OBERKANTE FERTIGFUSS-BODEN (GRUNDRISS)
- ± 0.00 = 512,8 m ü.NHN
- OKRD OBERKANTE ROHDECKE (SCHNITT)
- OKFF OBERKANTE FERTIGFUSS-BODEN (SCHNITT)
- BRH BRÜSTUNGSHÖHE
- BRHR BRÜSTUNGSHÖHE ROHBAU !

- ALLE MAßANGABEN SIND VON DEN AUSFÜHRENDEN UNTERNEHMEN EIGENVERANTWORTLICH VOR ORT ZU PRÜFEN !
- UNSTIMMIGKEITEN SIND SOFORT DER ÖRTLICHEN BAULEITUNG MITZUTEILEN !
- AUSFÜHRUNGSPLÄNE DES ARCHITEKTEN SIND NUR IN VERBINDUNG MIT DEN BAUPHYSIKA-LISCHEN ANGABEN DES BAUPHYSIKERS UND DES TRAGWERKPLANERS GÜLTIG !
- GENAUE ANGABEN ZUM BRANDSCHUTZ SIND DEM BRANDSCHUTZKONZEPT ZU ENTNEHMEN !
- ART, GRÖSSE, LAGE DER SCHLITZE, DURCHBRÜCHE SIND DER TGA-PLANUNG ZU ENTNEHMEN !
- EINGETRAGENE HÖHENANGABEN BEZIEHEN SICH, WENN NICHT ANDERS ANGEGEBEN, AUF DIE OBERKANTE FERTIGFUSSBODEN (OKFF) !
- FÜR ABSCH. DECKEN U. BODENBELÄGE SIND GESONDERTE VERLEGEPLÄNE ZU BEACHTEN !

Allgemeine Informationen:

- Festlegung Bauherr: Sichtschutz erfolgt bauseits über Fensterfolien, sollen gewünscht. Ausnahme: Sichtschutzfolien durch das Gewerk Fenster im Bereich der Umkleiden. Eine Deckenverstärkung wird in Abstimmung nicht vorgesehen.

OBJEKT	Borkener Damm 73 48712 Gescher
MASSNAHME	Sanierung Dreifachsporthalle Borkener Damm
BAUHERR	Glockenstadt GESCHER Münsterland. Das gute Leben. Stadt Gescher Marktplatz 1 48712 Gescher DATUM, UNTERSCHRIFT BAUHERR
ARCHITEKT	PDA **PDA Architekten Ingenieure GmbH & Co. KG** **Neuenkirchen** Am Bahndamm 3, 48465 Neuenkirchen, Tel.: 05973 / 934099-0 **Münster** Wilhelm-Schickard-Str. 10, 48149 Münster, Tel.: 0251 / 920886-00 **Stadtlohn** Mühlenstr. 84-86, 48703 Stadtlohn, Tel.: 02563 / 92144-09

INDEX	DATUM	GEZ.	ÄNDERUNG
B	03.06.2026	HEN	SuD-Planung integriert
A	10.04.2026	HEN	Ergänzungen Brandschutz, Erhöhung Oberkante Fertigmaß Attika

ÜBERSICHT:

Grundriss
AUSFÜHRUNGSPLANUNG

Planart: Grundriss	Erstellung: 23.01.2026 Index: 03.06.2026	ges.: HEN
Planbezeichnung: Grundriss Obergeschoss	Projektnummer: 2522	Maßstab: 1:50
	Plannummer: 5-GR-01.1	Index-Status: B