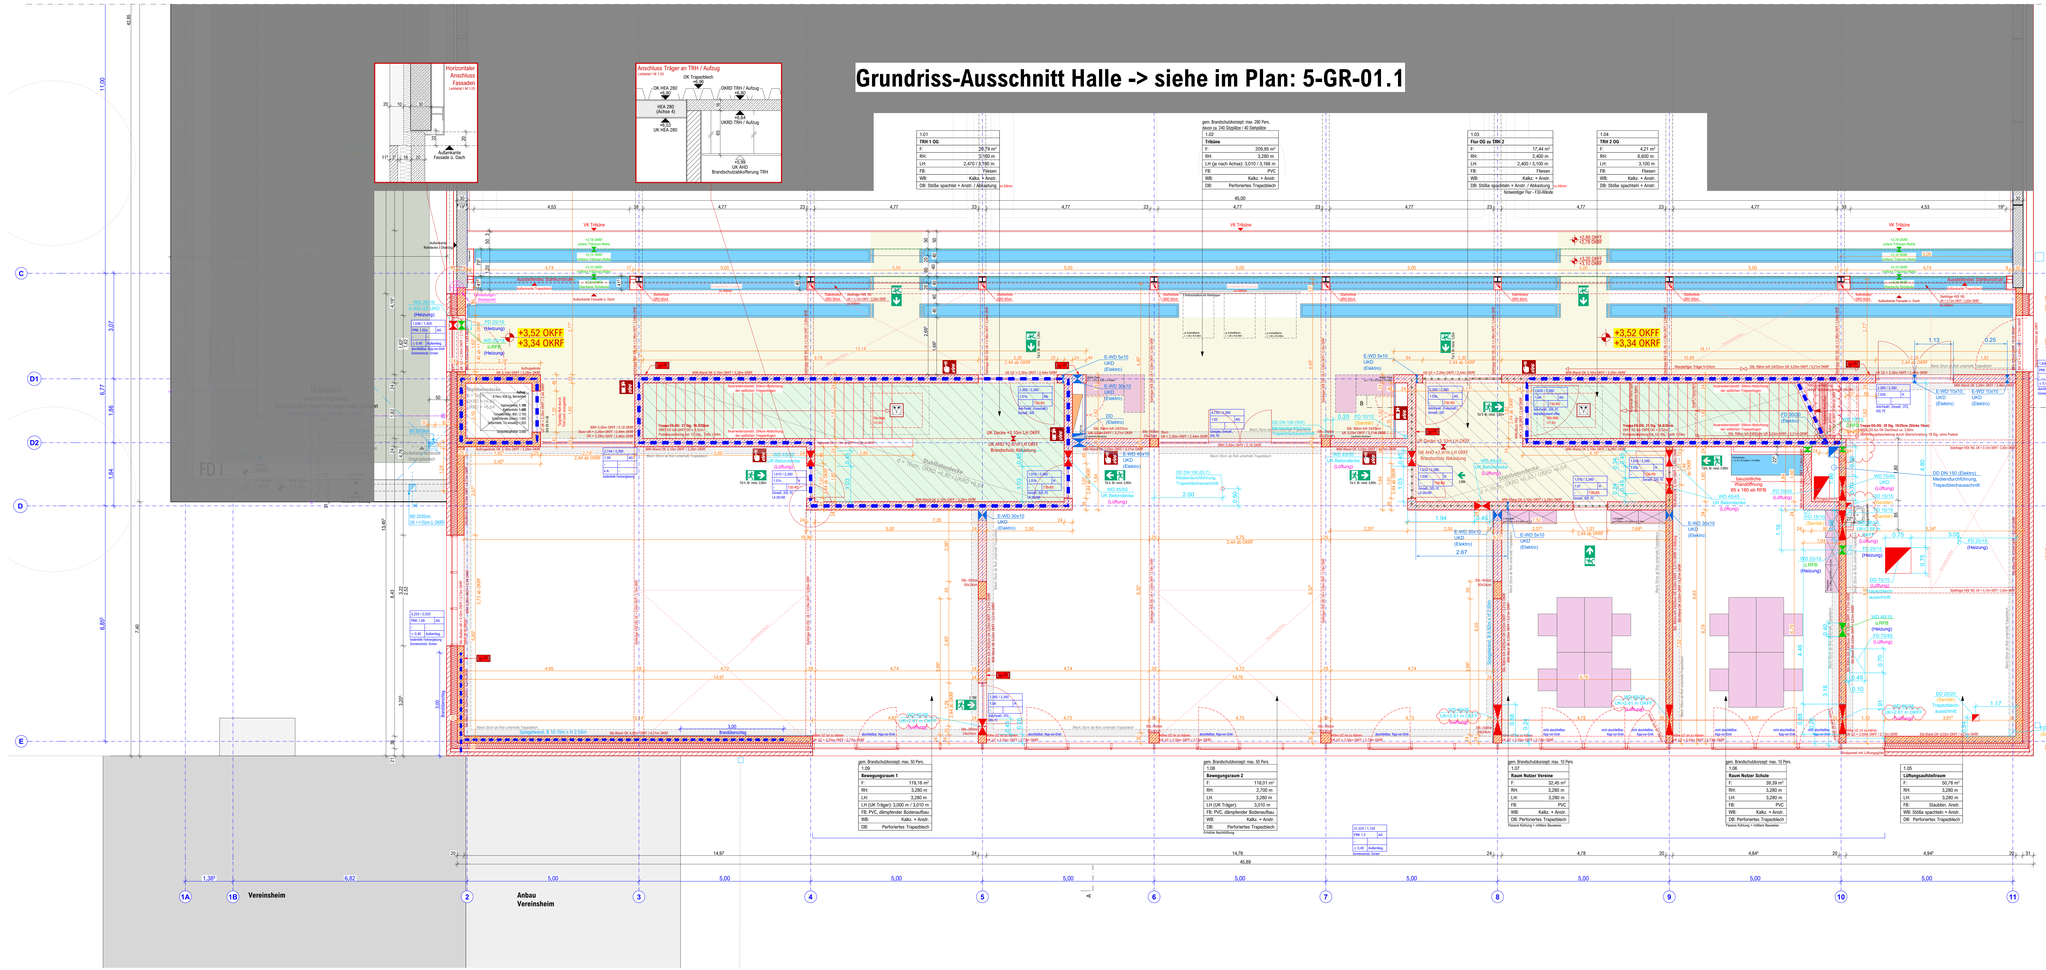

LEGENDE :

WÄNDE: Stb.-Wand; Mauerwerk; Trockenbau; Bestand Stb.-Wand

DACH: Elektrisch Anschlagpunkt; Elektrisch Zwischenhalter; Elektrisch Aus

BRANDSCHUTZ: Brandschutzklappe (EI 90) nach DIN 18093; Rauchschutzklappe (RSK) nach DIN 18093; Brandschutzklappe (EI 90) nach DIN 4102-6; Rauchschutzklappe nach DIN 18095; Rauchschutztür nach DIN 18095; Feuerschutzabschluß T30 mit voll-wandigem Türblatt und dreiseitig umlaufender Dichtung; Rettungsweg/Rettungszeg; 2. Rettungsweg über Fenster (≥ 0,90m x 1,20m, BRH ≤ 1,20m); Evakuierungsrichtung; REI 60 (F30) Ingenieur/ nichttragende Bauteil; REI 90 (F90) Ingenieur/ nichttragende Bauteil; Tragwerksplanung mit Anforderungen an Brandschutz; REI/EI 90-M (F90-A+M) Brandwand

BRANDSCHUTZ: Brandmelder; Feuerlöscher; Rauch- und Wärmeabzugseinrichtung, Maschinell; Rauch- und Wärmeabzugseinrichtung; Blitzleuchte; Feuerwehr-Schlüsseldepot; Freischaltelement; Brandmeldezentrale; Feuerwehr-Bedienfeld; Feuerwehr- Information- und Bediensystem; REI/EI 30 (F30), Decke, öffnungslos

BESCHRIFTUNG: Meterriss; Absetzpunkt; Oberkante Decke; Unterkante Decke; Vorderkante; Bodenbelag; Heizkörper; Wandschild / Wandsturzhöhe; Decken / Bodendurchbruch; Revisionsöffnung; Regenentwässerung; Notentwässerung; Geänderter Deckenanschluss

TÜREN: WERKSTOFF: KU Kunststoff, H Holztür, ST Stahltüranlage, GT Glastür, RS Rollladen-Tür; T30 AR / SCHALLSCHUTZ / RAUCHSCHUTZ / EI-AS, EI-ABET.; 45/36/32/31 / 45/36/32/31 / 45/36/32/31 / 45/36/32/31; OTS: Oberkante/Mutter, ohne Festdistanz; Stb: Öffnungsbegrenzer; ANDERE SCHALLSCHUTZ- UM ENGEBAUTEN ZUSTAND DETAILIERTE ANGABEN SIND DER TÜRLISTE ZU ENTNEHMEN.

FENSTER: FUNCTION AR / SCHALLSCHUTZ / RAUCHSCHUTZ / EI-AS, EI-ABET.; 45/36/32/31 / 45/36/32/31 / 45/36/32/31 / 45/36/32/31

MASSANGEN: OBERKANTE ROHDECKE (GRUNDRISS); OBERKANTE FERTIGFUSSBODEN (GRUNDRISS); OBERKANTE ROHDECKE (SCHNITT); OBERKANTE FERTIGFUSSBODEN (SCHNITT); BRÜSTUNGSHÖHE; BRÜSTUNGSHÖHE ROHBAU !

- ALLE MASSANGABEN SIND VON DEN AUSFÜHRENDEN UNTERNEHMEN EIGENVERANTWORTLICH VOR ORT ZU PRÜFEN !
- LINIENMANGAETEN SIND SOFORT DER ÖRTLICHEN BAULEITUNG MITZUTEILEN !
- AUSFÜHRUNGSPLÄNE DES ARCHITEKTEN SIND NUR IN VERBINDUNG MIT DEN BAUPHYSIKALISCHEN ANGABEN DES BAUPHYSIKERS UND DES TRAGWERKPLANERS GÜLTIG !
- GENAUE ANGABEN ZUM BRANDSCHUTZ SIND DEM BRANDSCHUTZKONZEPT ZU ENTNEHMEN !
- ART, GRÖSSE, LAGE DER SCHLITZE, DURCHBRÜCHE SIND DEN TGA-PLANUNG ZU ENTNEHMEN !
- EINGETRAGENE HÖHENANGABEN BEZIEHEN SICH, WENN NICHT ANDERS ANGEGEBEN, AUF DIE OBERKANTE FERTIGFUSSBODEN (OKFF) !
- FÜR ABGEH. DECKEN U. BODENBELÄGE SIND GESONDERTE VERLEGEPLÄNE ZU BEACHTEN !

Allgemeine Informationen:
- Festlegung Bauherr: Schutzholz erfolgt bauseits über Fensterfolien, sollen gewünscht. Ausnahme Sichtschutzfolien durch das Gewerk Fenster im Bereich der Umkleiden. Eine Deckenverkleidung wird in Abstimmung nicht vorgesehen.

OBJEKT	Borkener Damm 73 48712 Gescher
MASSNAHME	Sanierung Dreifachsporthalle Borkener Damm
BAUHERR	Glockenstadt GESCHER Stadt Gescher Marktplatz 1 48712 Gescher DATUM, UNTERSCHRIFT BAUHERR
ARCHITEKT	PDA **PDA Architekten Ingenieure GmbH & Co. KG** **Neuenkirchen**: Am Bahndamm 3, 48485 Neuenkirchen, Tel.: 05973 / 934099-0 **Münster**: Wilhelm-Schickard-Str. 10, 48149 Münster, Tel.: 0251 / 920886-00 **Stadtlohn**: Mühlenstr. 84-86, 48703 Stadtlohn, Tel.: 02563 / 93144-09

INDEX	DATUM	GEZ.	ÄNDERUNG
C	17.07.2026	HEN	Ergänzung Blech unterhalb Trapezblech. Entfall Wandverlage Technik, Ausgussdecken, Höhenlage Lüftungsdurchbrüche
B	03.06.2026	HEN	SuD-Planung integriert, Türhöhe Bewegungsraum, Höhe Spiegel
A	10.04.2026	HEN	Ergänzungen Brandschutz, Ergänzung statischer Erfordernisse gem. Positionsplan 27.03.26

ÜBERSICHT:

Grundriss
AUSFÜHRUNGSPLANUNG

Planart: Grundriss	Erstellung: 23.01.2026 Index: 17.07.2026	gez.: HEN
Planbezeichnung: Grundriss Obergeschoss	Projektnummer: 2522	Maßstab: 1:50
	Plannumme: 5-GR-01.2	Index-Status: C