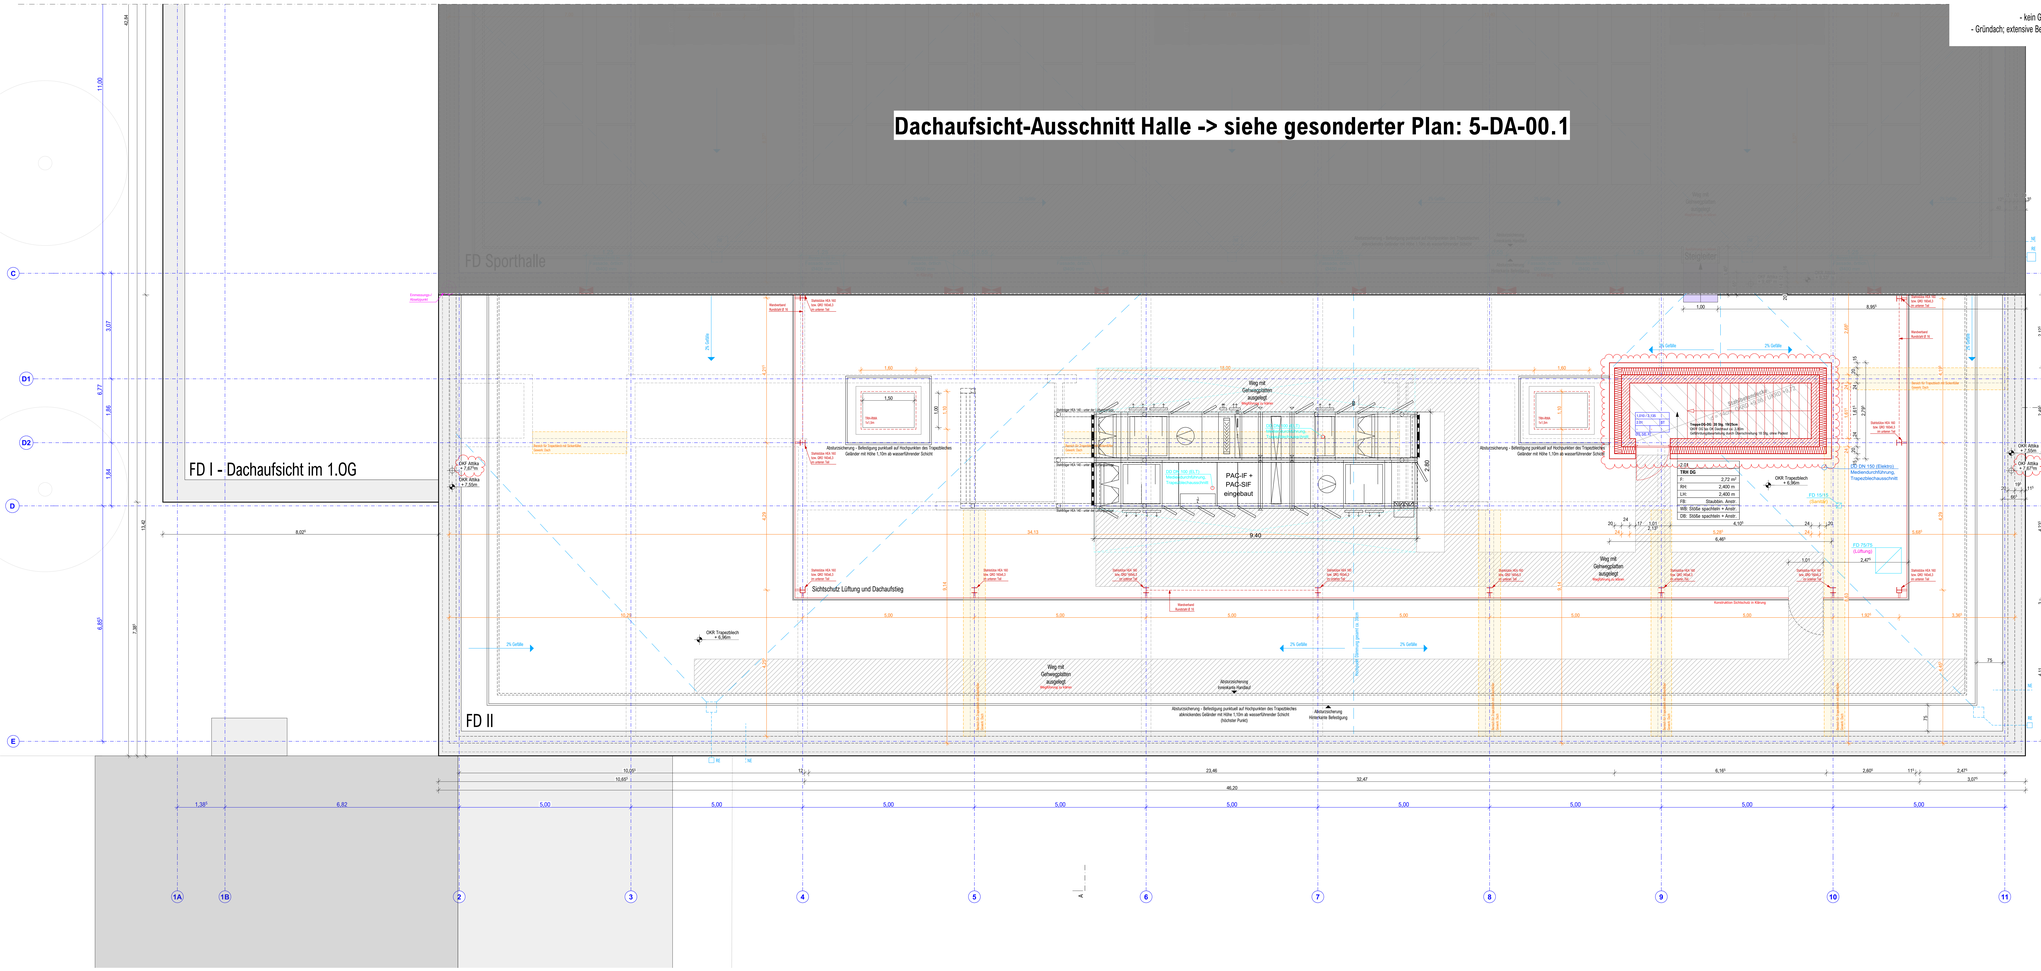


**Allgemeine Informationen:**
Festlegung Bauherrschaft:
- kein Gründach im Bereich der Umkleiden und auf der Halle
- Gründach; extensive Begrünung im eingeschossigen Bereich des Einganges

LEGENDE :

WÄNDE
- Stb.-Wand / Bestand Stb.-Wand
- Mauerwerk
- Trockenbau

DACH
- Elektrisch Anschlagpunkt
- Elektrisch Zwischenhalter
- Elektrisch Aufl.

BRANDSCHUTZ
- Brandschutzklasse T90 und Rauchschutztür nach DIN 18095
- Brandschutzklasse T30 und Rauchschutztür nach DIN 18095
- Brandschutzklasse T30 nach DIN 4102-5
- Rauchschutztür nach DIN 18095
- dichtschließende Tür mit vollwandigen Türblatt und dreiseitig umlaufender Dichtung
- Rettungsweg/Rettungszeg
- 2. Rettungsweg über Fenster (≥ 0,90m x 1,20m, BRH ≤ 1,20m)
- Evakuierungsrichtung
- REI/EI 30 (F30) Ingerrdes/ nichtfragendes Bauteil
- REI/EI 90 (F90) Ingerrdes/ nichtfragendes Bauteil
- Tragwerksanwand mit Anforderungen an Brandverhalt
- REI/EI 90-M (F90-A+M) Brandwand

- Brandmelder
- Feuerlöscher
- Rauch- und Wärmeabzugseinrichtung, Rauchklappe
- Rauch- und Wärmeabzugseinrichtung
- Blitzleuchte
- Feuerwehr-Schlüsseldepot
- Feststellbalkenset
- Brandmeldezentrale
- Feuerwehr-Bedienfeld
- Feuerwehr-Information- und Bediensystem
- REI/EI 30 (F30), Decke, öffnungslos

BESCHRIFTUNG
- Meterriss
- Absetzpunkt
- OKD Oberkante Decke
- UKD Unterkante Decke
- VK Vorderkante
- BE Bodenbelauf
- HK Heckkörper
- WS bzw. WD Wandschild / Wandsturzkranz
- DD bzw. BD Decken / Bodendurchbruch
- REV Revisionsöffnung
- RE Regenentwässerung
- NE Notentwässerung
- GDA Glattender Deckenanschluss

TÜREN
- KU Kunststoff
- H Holztür
- ST Stahltür/Tor
- GT Glastür/Tor
- AG Aluminium/Tor
- T30-AR / ÖFFNUNGSRICHTUNG
- RS-Öffnungsprogramm
- ÖFFNUNGSRICHTUNG
- SK-Öffnungsprogramm

ANGABE SCHALLSCHUTZ IM ENGEBAUTEN ZUSTAND
DETAILSETE ANGABEN SIND DER TÜRLISTE ZU ENTNEHMEN.

FENSTER
- FENSTER AR / ÖFFNUNGSRICHTUNG
- SCHALLSCH. / RAUMSEITE
- SONNENSCHUTZ / SONNENSCHUTZ
- GLAS-AUFBAU

MASSANGABEN
- OKRD OBERKANTE ROHDECKE (GRUNDRISS)
- OKFF OBERKANTE FERTIGFUSSBODEN (GRUNDRISS)
- ± 0.00 = 51,22 m ü.NHN
- OKRF OBERKANTE ROHDECKE (SCHNITT)
- OKFF OBERKANTE FERTIGFUSSBODEN (SCHNITT)
- BRH BRÜSTUNGSHÖHE
- BRHR BRÜSTUNGSHÖHE ROHBAU !

- ALLE MASSANGABEN SIND VON DEN AUSFÜHRENDEN UNTERNEHMEN EIGENVERANTWORTLICH VOR ORT ZU PRÜFEN !
- LINIENMASSKETTEN SIND ZUFORT DER ENTSCHEIDEN BAULEITUNG MITZUTEILEN !
- AUSFÜHRUNGSPLÄNE DES ARCHITEKTEN SIND NUR IN VERBINDUNG MIT DEN BAUPHYSIKALISCHEN ANGABEN DES BAUPHYSIKERS UND DES TRAGWERKPLANERS GÜLTIG !
- GENAUE ANGABEN ZUM BRANDSCHUTZ SIND DEM BRANDSCHUTZKONZEPT ZU ENTNEHMEN !
- ART, GRÖSSE, LAGE DER SCHLITZE, DURCHBRÜCHE SIND DER TGA-PLANUNG ZU ENTNEHMEN !
- EINGETRAGENE HÖHENANGABEN BEZIEHEN SICH, WENN NICHT ANDERS ANGEGEBEN, AUF DIE OBERKANTE FERTIGFUSSBODEN (OKFF) !
- FÜR ABSCHL. DECKEN U. BODENBELÄGE SIND GESONDERTE VERLEGEPLÄNE ZU BEACHTEN !

**Allgemeine Informationen:**
Festlegung Bauherrschaft:
- kein Gründach im Bereich der Umkleiden und auf der Halle
- Gründach; extensive Begrünung im eingeschossigen Bereich des Einganges

OBJEKT
Borkener Damm 73
48712 Gescher

MASSNAHME
Sanierung Dreifachsporthalle Borkener Damm

BAUHERR
Glockenstadt GESCHER
MÜNSTERLAND. DAS GUTE LEBEN.
Stadt Gescher
Marktplatz 1
48712 Gescher
DATUM, UNTERSCHRIFT BAUHERR

ARCHITEKT
PDA
**PDA Architekten Ingenieure GmbH & Co. KG**

| Neuenkirchen | Münster | Stadtlohn |
|---|---|---|
| Am Bahndamm 3 | Wilhelm-Schickard-Str. 10 | Mühlenstr. 84-86 |
| 48485 Neuenkirchen | 48149 Münster | 48703 Stadtlohn |
| Tel.: 05973 / 934099-0 | Tel.: 0251 / 920886-00 | Tel.: 02563 / 92144-09 |

| INDEX | DATUM | GEZ. | ÄNDERUNG |
|---|---|---|---|
| A | 17.07.2026 | HEN | Altlichthöhe Hardinger (Umkleidetrakt), Sickerfüller |

ÜBERSICHT:

Grundriss
AUSFÜHRUNGSPLANUNG

| | | | |
|---|---|---|---|
| Planart: Grundriss | | Erstellung: 03.06.2026 Index: 17.07.2026 | ges.: HEN |
| Planbezeichnung: Dachaufsicht | | Projektnummer: 2522 | Maßstab: 1:50 |
| | | Plannummer: 5-DA-00.2 | Index-Status: A |