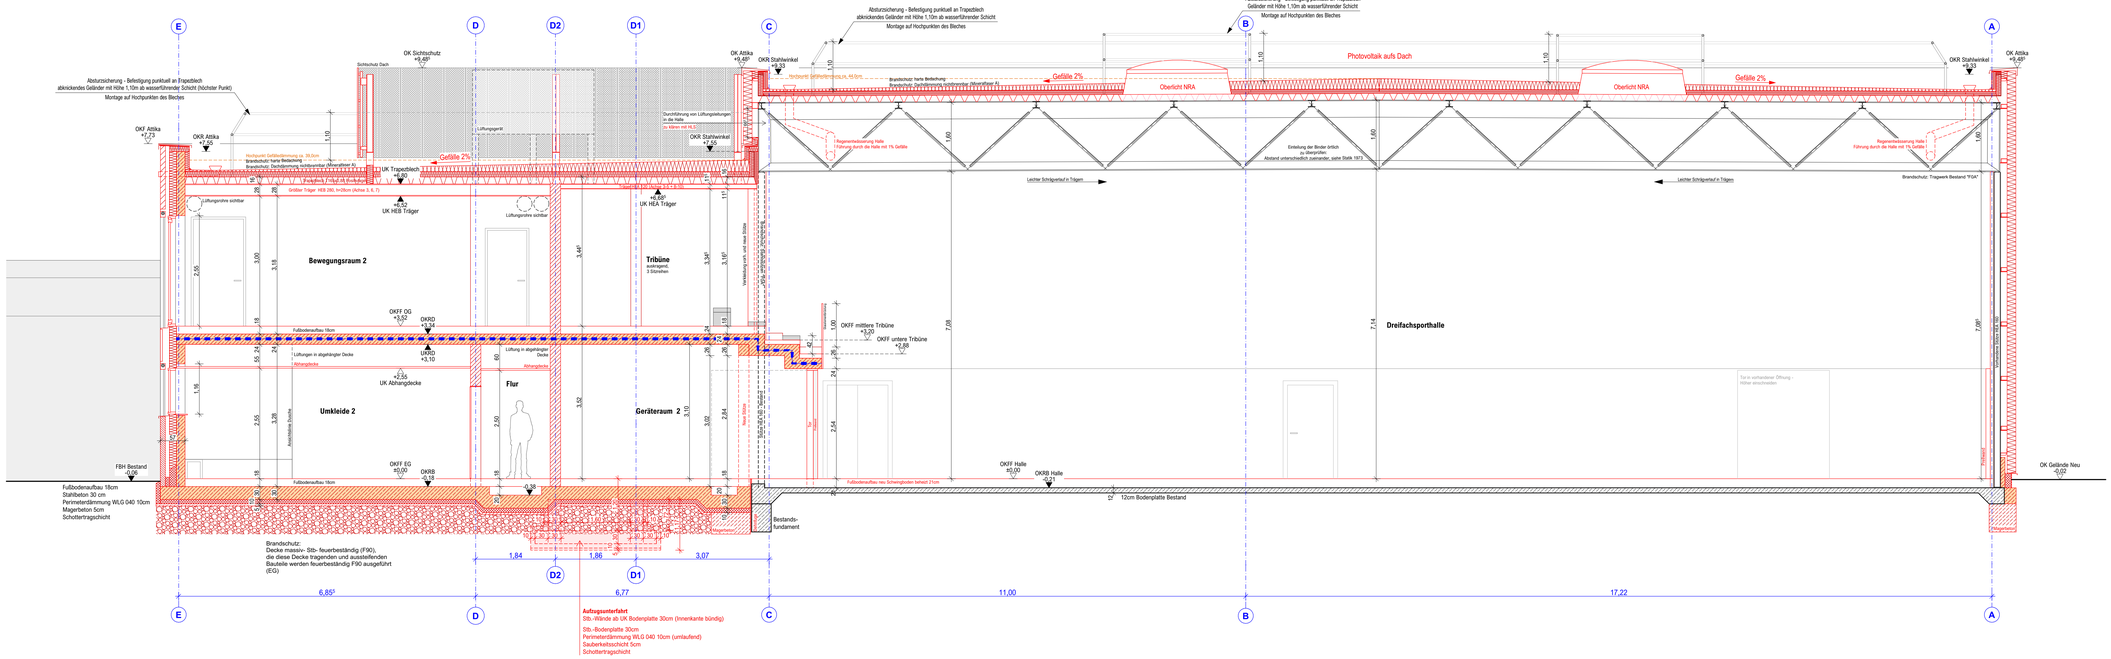

LEGENDE :

WÄNDE

- Stb.-Wand
- Bestand Stb.-Wand
- Mauerwerk
- Trockenbau

DACH

- Edelstahl-Anschlagpunkt
- Edelstahl-Zwischenhalter
- Edelstahl-Seil

BRANDSCHUTZ

- T30-RS: Brandschutztür T30 und Rauchschutztür nach DIN 18095
- T30-RS mit FWT: Brandschutztür T30 und Rauchschutztür nach DIN 18095
- T30 RS: Brandschutztür T30 nach DIN 4102-5
- RS: Rauchschutztür nach DIN 18095
- dicht: dichtschließende Tür mit voll-wandigem Türblatt und dreiseitig umlaufender Dichtung
- R: Rettungsweg/Notausgang
- 2.: 2. Rettungsweg über Fenster (z. B.Mrh x 1,20m, BRH ≤ 1,20m)
- A: Evakuierungsstuhl
- REI/EI 30 (F30) tragendes/ nichttragendes Bauteil
- REI/EI 90 (F90) tragendes/ nichttragendes Bauteil
- Treppenraumwand mit Anforderungen an Brandwand
- REI/EI 90-M (F90-A+M) Brandwand

- FE: Brandmelder
- FE: Feuerlöscher
- RWA: Rauch- und Wärmeabzugseinrichtung, Ausführstelle
- RWA: Rauch- und Wärmeabzugseinrichtung
- BS: Blitzschutz
- FSD: Feuerwehr-Schlüsseldepot
- FS: Freischaltelement
- BMZ: Brandmeldezentrale
- FT: Feuerwehr-Bedienfeld
- FBE: Feuerwehr- Information- und Bedienystem
- REI/EI 30 (F30), Decke, öffnungslos

BESCHRIFTUNG

- Meterriss
- Absetzpunkt
- OKD: Oberkante Decke
- UKD: Unterkante Decke
- VK: Vorderkante
- BE: Bodeneinlauf
- HK: Heizkörper
- WS bzw. WD: Wandschlitz / Wanddurchbruch
- DD bzw. BD: Decken- / Bodendurchbruch
- REV: Revisionsöffnung
- RE: Regenentwässerung
- NE: Notentwässerung
- GDA: Gleitender Deckenanschluss

TÜREN

WERKSTOFF:

- KU: Kunststoff
- H: Holztür
- ST: Stahlblechtür
- ST-G: Stahl-Glas-Tür
- AG: Alu-Glas-Tür

T/DR-AR	WERKSTOFF	OTS: Oberstürzschließer, ohne Feststellung
SCHALLSCH.	BRANDSCH.	DB: Öffnungsbegrenzer

ANGABE SCHALLSCHUTZ IM ENGERBAUTEN ZUSTAND!
DETAILIERTE ANGABEN SIND DER TÜRLISTE ZU ENTNEHMEN.

FENSTER

FENSTER-AR	WERKSTOFF
SCHALLSCH.	BRANDSCH.
SONNENSCHUTZ-GLAS, G-WERT	SONNENSCHUTZ

MASSANGABEN

- OKRD: OBERKANTE ROHDECKE (GRUNDRISS)
- OKFF: OBERKANTE FERTIGFUSS-BODEN (GRUNDRISS)
- ± 0,00 = 61,22 m ü.NHN
- OKFF EG (SIEHE AMTL. LAGEPLAN)
- OKRD: OBERKANTE ROHDECKE (SCHNITT)
- OKFF: OBERKANTE FERTIGFUSS-BODEN (SCHNITT)
- BRH: BRÜSTUNGSHÖHE
- BRHR: BRÜSTUNGSHÖHE ROHBAU !!

- ALLE MASANGABEN SIND VON DEN AUSFÜHRENDEN UNTERNEHMEN EIGENVERANTWORTLICH VOR ORT ZU PRÜFEN !
- UNSTIMMIGKEITEN SIND SOFORT DER ÖRTLICHEN BAULEITUNG MITZUTEILEN !
- AUSFÜHRUNGSPLÄNE DES ARCHITEKTEN SIND NUR IN VERBINDUNG MIT DEN BAUPHYSIKA-LISCHEN ANGABEN DES BAUPHYSIKERS UND DES TRAGWERKPLANERS GÜLTIG !
- GENAUE ANGABEN ZUM BRANDSCHUTZKONZEPT ZU ENTNEHMEN !
- ART, GRÖSSE, LAGE DER SCHLITZE, DURCHBRÜCHE SIND DER TGA-PLANUNG ZU ENTNEHMEN !
- EINGETRAGENE HÖHENANGABEN BEZIEHEN SICH, WENN NICHT ANDERS ANGEGEBEN, AUF DIE OBERKANTE FERTIGFUSSBODEN (OKFF) !
- FÜR ABGEH. DECKEN U. BODENBELÄGE SIND GESONDERTE VERLEGEPLÄNE ZU BEACHTEN !

OBJEKT

Borkener Damm 73
48712 Gescher

MASSNAHME

Sanierung Dreifachsporthalle Borkener Damm

BAUHERR

Glockenstadt GESCHER
MÜNSTERLAND. DAS GUTE LEBEN.

Stadt Gescher

Marktplatz 1
48712 Gescher

DATUM, UNTERSCHRIFT BAUHERR

ARCHITEKT

PDA

PDA Architekten Ingenieure GmbH & Co. KG

Neuenkirchen	Münster	Stadtlohn
Am Bahndamm 3	Wilhelm-Schickard-Str. 10	Mühlenstr. 84-86
48485 Neuenkirchen	48149 Münster	46703 Stadtlohn
Tel.: 05973 / 934299-0	Tel.: 0251 / 920886-00	Tel.: 02563 / 92144-09

INDEX	DATUM	GEZ.	ÄNDERUNG

ÜBERSICHT:

Schnitte
AUSFÜHRUNGSPLANUNG

Planart: Schnitte		Erstellung: 03.06.2026 Index: 03.06.2026	ges.: HEN
Planbezeichnung: Schnitt A-A		Projektnummer: 2522	Maßstab: 1:50
		Plannummer: 5-SC-01	Index-Status: