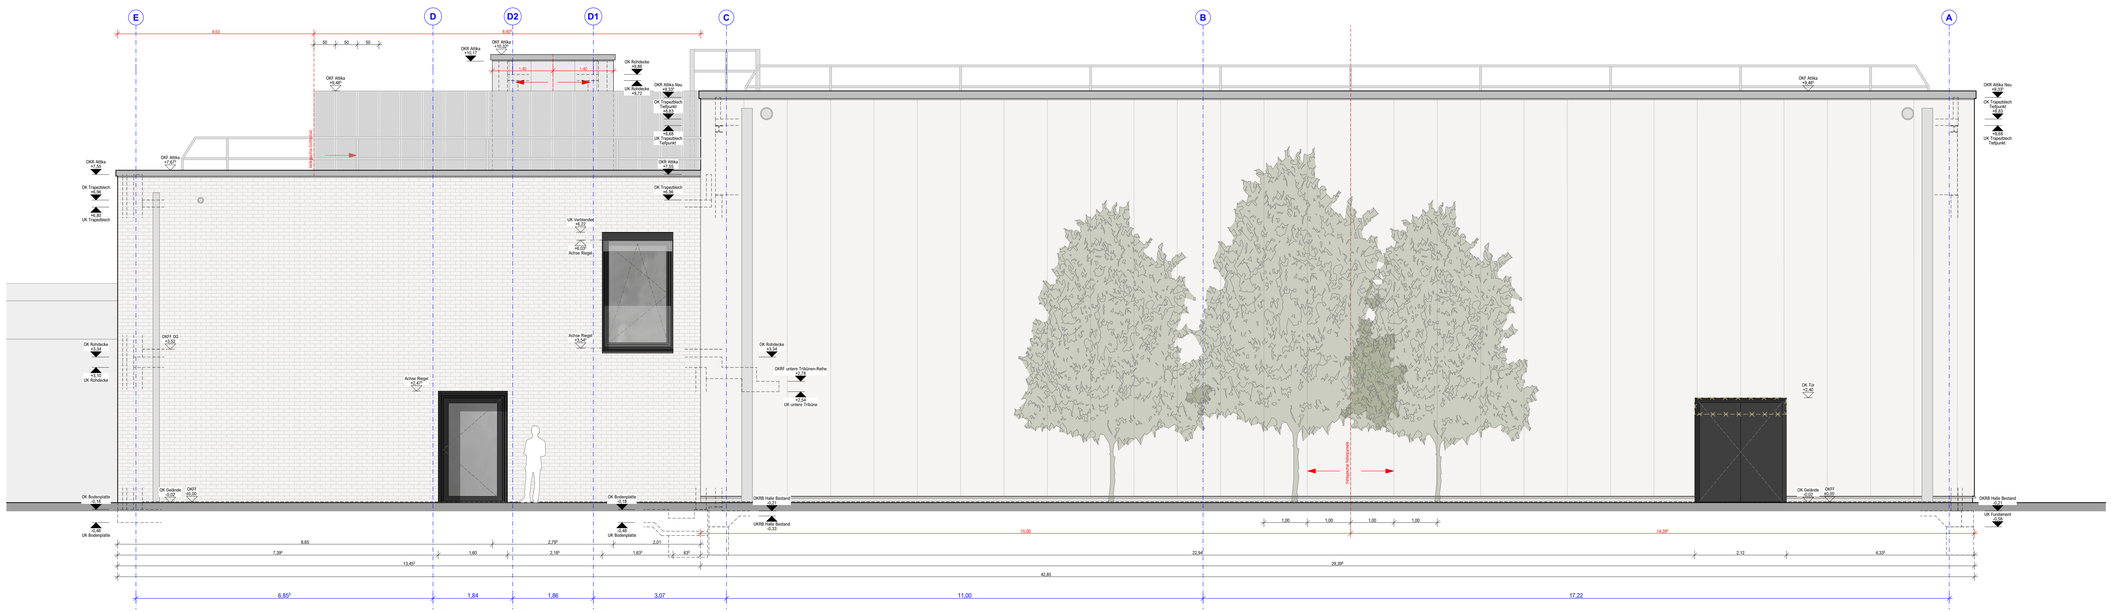

Ansicht OST



Ansicht WEST

LEGENDE :

WÄNDE
- Stb.-Wand
- Bestand Stb.-Wand
- Mauerwerk
- Trockenbau

DACH
- Edelstahl-Anschlagpunkt
- Edelstahl-Zwischenhalter
- Edelstahl-Seil

BRANDSCHUTZ
- Brandschutzriegel T90 und Rauchschutztür nach DIN 18095
- Brandschutzriegel T30 und Rauchschutztür nach DIN 18095
- Brandschutztür T30 nach DIN 4102-5
- Rauchschutztür nach DIN 18095
- dichtschließende Tür mit vollwandigem Türblatt und dreiseitig umlaufender Dichtung
- Rettungsweg/Notausgang
- 2. Rettungsweg über Fenster (↓ 0,90m x 1,20m, BRH ≤ 1,20m)
- Evakuierungsstuhl
- REI/EI 30 (F30) tragendes/ nichttragendes Bauteil
- REI/EI 90 (F90) tragendes/ nichttragendes Bauteil
- Treppenraumwand mit Anforderungen an Brandwand
- REI/EI 90-M (F90-A+M) Brandwand

- Brandmelder
- Feuerlöscher
- Rauch- und Wärmeabzugseinrichtung, Ausblasstelle
- Rauch- und Wärmeabzugseinrichtung
- Blitzleuchte
- Feuerwehr-Schlüsseldepot
- Freischaltelement
- Brandmeldezentrale
- Feuerwehr-Bedienfeld
- Feuerwehr- Information- und Bediensystem
- REI/EI 30 (F30), Decke, öffnungslos

BESCHRIFTUNG
- Meterriss
- Absetzpunkt
- OKD Oberkante Decke
- UKD Unterkante Decke
- VK Vorderkante
- BE Bodenablauf
- HK Heizkörper
- WS bzw. WD Wandschlitz / Wanddurchbruch
- DD bzw. BD Decken- / Bodendurchbruch
- REV Revisionsöffnung
- RE Regenentwässerung
- NE Notentwässerung
- GDA Gleitender Deckenanschluss

TÜREN
WERKSTOFF:
- KU Kunststoff
- H Holztür
- ST Stahlblechtür
- ST-G Stahl-Glas-Tür
- AG Alu-Glas-Tür

TÜR-NR.	WERKSTOFF
SCHALLSCH.	BRANDSCH.

DK: OTS: Obentürschließer, ohne Feststellung
DB: Öffnungsbegrenzer

ANGABE SCHALLSCHUTZ IM ENGEBAUTEN ZUSTAND
DETAILIERTE ANGABEN SIND DER TÜRLISTE ZU ENTNEHMEN.

FENSTER

FENSTER-NR.	WERKSTOFF
SCHALLSCH.	BRANDSCH.
SONNENSCHUTZ-GLAS, U-WERT	SONNENSCHUTZ

MASSANGABEN
- OKRD OBERKANTE ROHDECKE (GRUNDRISS)
- OKFF OBERKANTE FERTIGFUSS-BODEN (GRUNDRISS)
- ± 0,00 = 61,22 m ü.NHN
- OKFF EG (SIEHE AMTL. LAGEPLAN)
- OKRD OBERKANTE ROHDECKE (SCHNITT)
- OKFF OBERKANTE FERTIGFUSS-BODEN (SCHNITT)
- BRH BRÜSTUNGSHÖHE
- BRHR BRÜSTUNGSHÖHE ROHBAU !!

- ALLE MAßANGABEN SIND VON DEN AUSFÜHRENDEN UNTERNEHMEN EIGENVERANTWORTLICH VOR ORT ZU PRÜFEN !
- UNSTIMMIGKEITEN SIND SOFORT DER ÖRTLICHEN BAULEITUNG MITZUTEILEN !
- AUSFÜHRUNGSPLÄNE DES ARCHITEKTEN SIND NUR IN VERBINDUNG MIT DEN BAUPHYSIKALISCHEN ANGABEN DES BAUPHYSIKERS UND DES TRAGWERKPLANERS GÜLTIG !
- GENAUE ANGABEN ZUM BRANDSCHUTZ SIND DEM BRANDSCHUTZKONZEPT ZU ENTNEHMEN !
- ART, GRÖSSE, LAGE DER SCHLITZE, DURCHBRÜCHE SIND DER TGA-PLANUNG ZU ENTNEHMEN !
- EINGETRAGENE HÖHENANGABEN BEZIEHEN SICH, WENN NICHT ANDERS ANGEGEBEN, AUF DIE OBERKANTE FERTIGFUSSBODEN (OKFF) !
- FÜR ABGEH. DECKEN U. BODENBELÄGE SIND GESONDERTE VERLEGEPLÄNE ZU BEACHTEN !

OBJEKT

Borkener Damm 73
48712 Gescher

MASSNAHME

Sanierung Dreifachsporthalle Borkener Damm

BAUHERR

Glockenstadt GESCHER
MÜNSTERLAND. DAS GUTE LEBEN.

Stadt Gescher

Marktplatz 1
48712 Gescher

DATUM, UNTERSCHRIFT BAUHERR

ARCHITEKT

PDA

PDA Architekten Ingenieure GmbH & Co. KG

Neuenkirchen
Am Bahndamm 3
48485 Neuenkirchen
Tel.: 05973 / 934299-0

Münster
Wilhelm-Schickard-Str. 10
48149 Münster
Tel.: 0251 / 920886-00

Stadtlohn
Mühlenstr. 84-86
46703 Stadtlohn
Tel.: 02563 / 92144-09

INDEX	DATUM	GEZ.	ÄNDERUNG

ÜBERSICHT:

Ansichten
AUSFÜHRUNGSPLANUNG

Planart: Ansichten		Erstellung: 22.06.2026 Index: 22.06.2026	ges.: HEN
Planbezeichnung: Ansichten Ost, West		Projektnummer: 23/22	Maßstab: 1:50
		Plannummer: 5-AN-02	Index-Status: