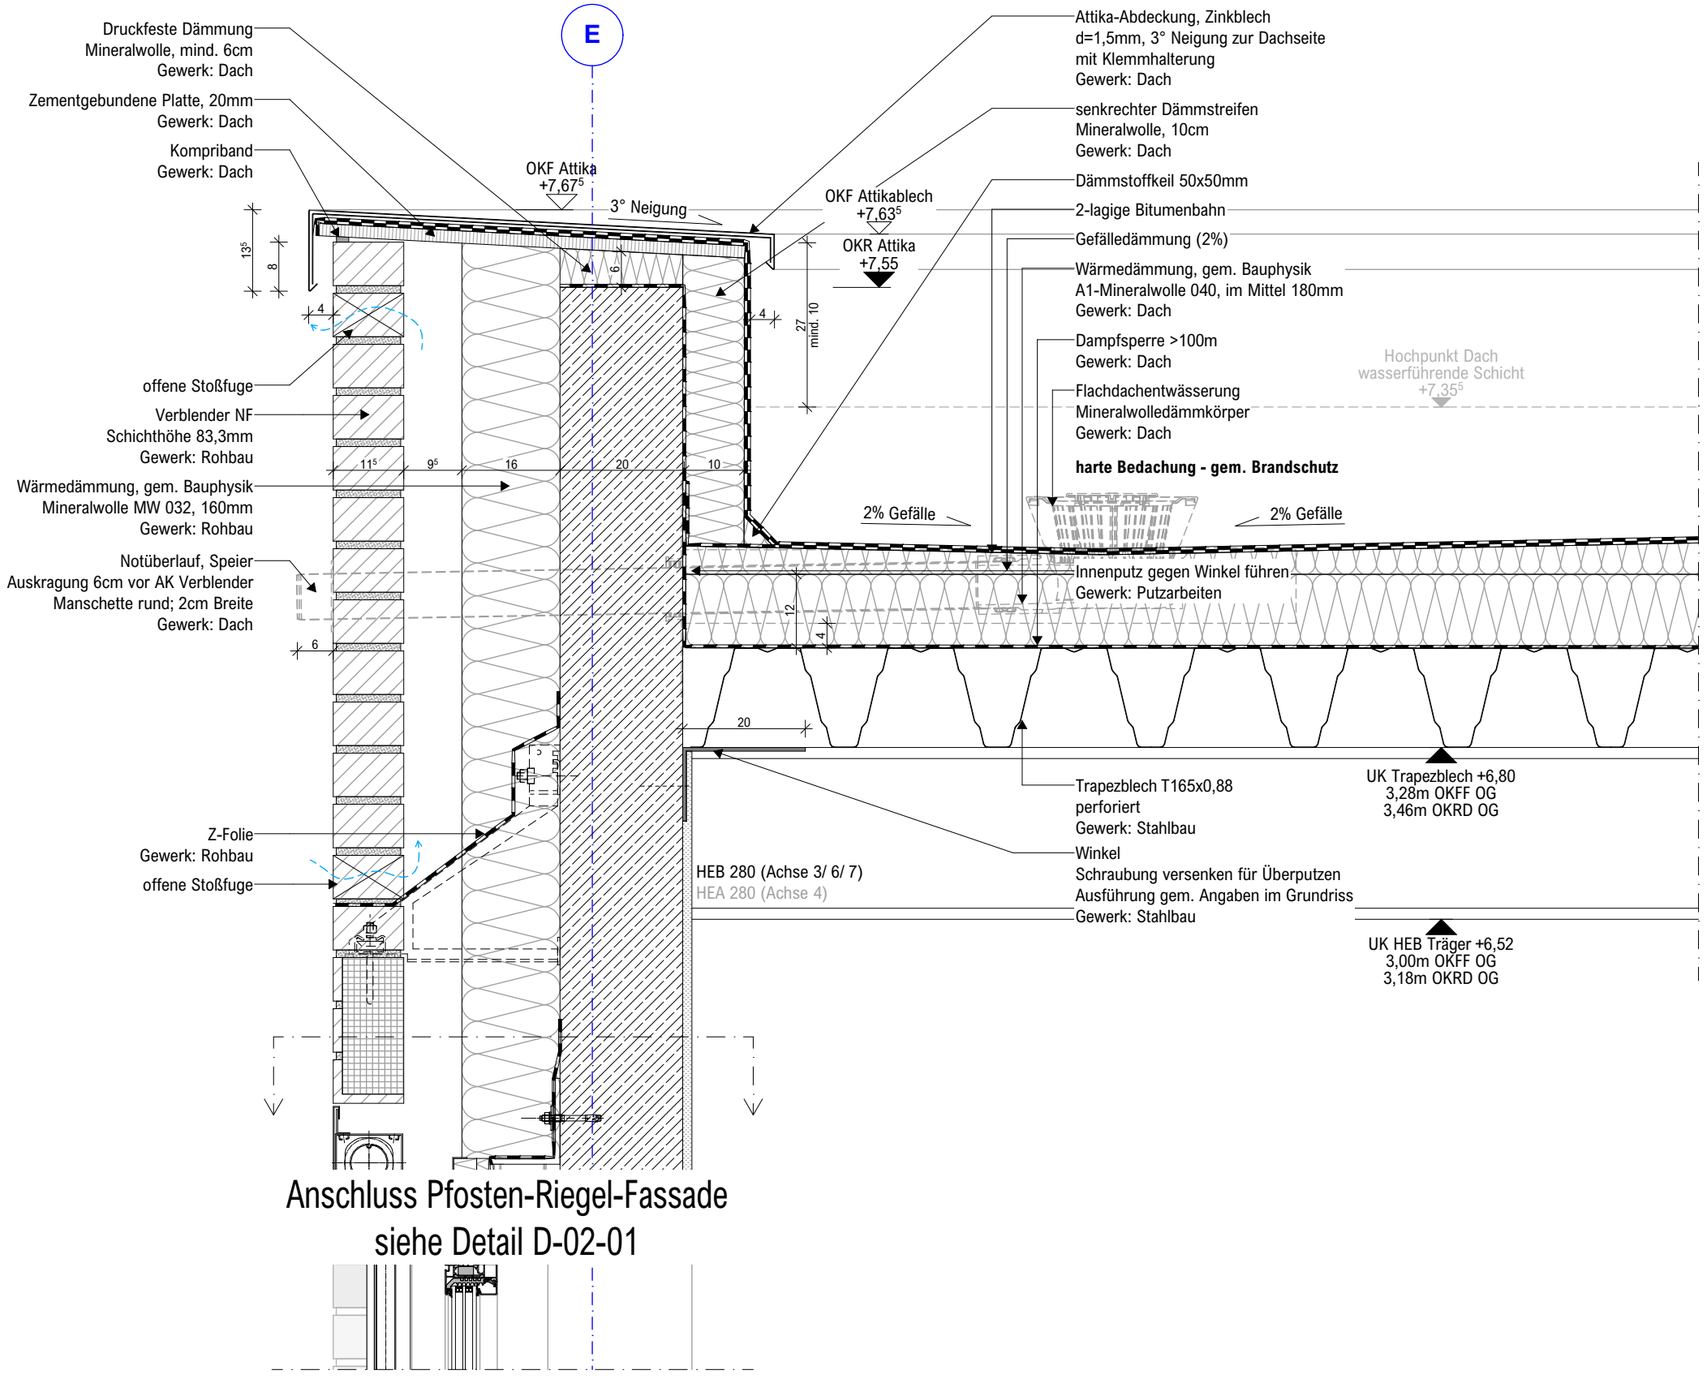

Anschluss Pfosten-Riegel-Fassade
siehe Detail D-02-01

Sanierung Dreifachsporthalle Borkener Damm

AUSFÜHRUNGSPLANUNG

ARCHITEKT : **PDA** **Architekten Ingenieure GmbH & Co. KG** Am Bahndamm 3 48485 Neuenkirchen	BAUHERR : Stadt Gescher Marktplatz 1 48712 Gescher	Planart: Details Planbezeichnung: Attikadetail Umkleidebereich	Datum: 12.08.2026 Projektnummer: 2522 Plannummer: 5-D-03-01	gez.: HEN Maßstab: 1:10 Index-Status: A