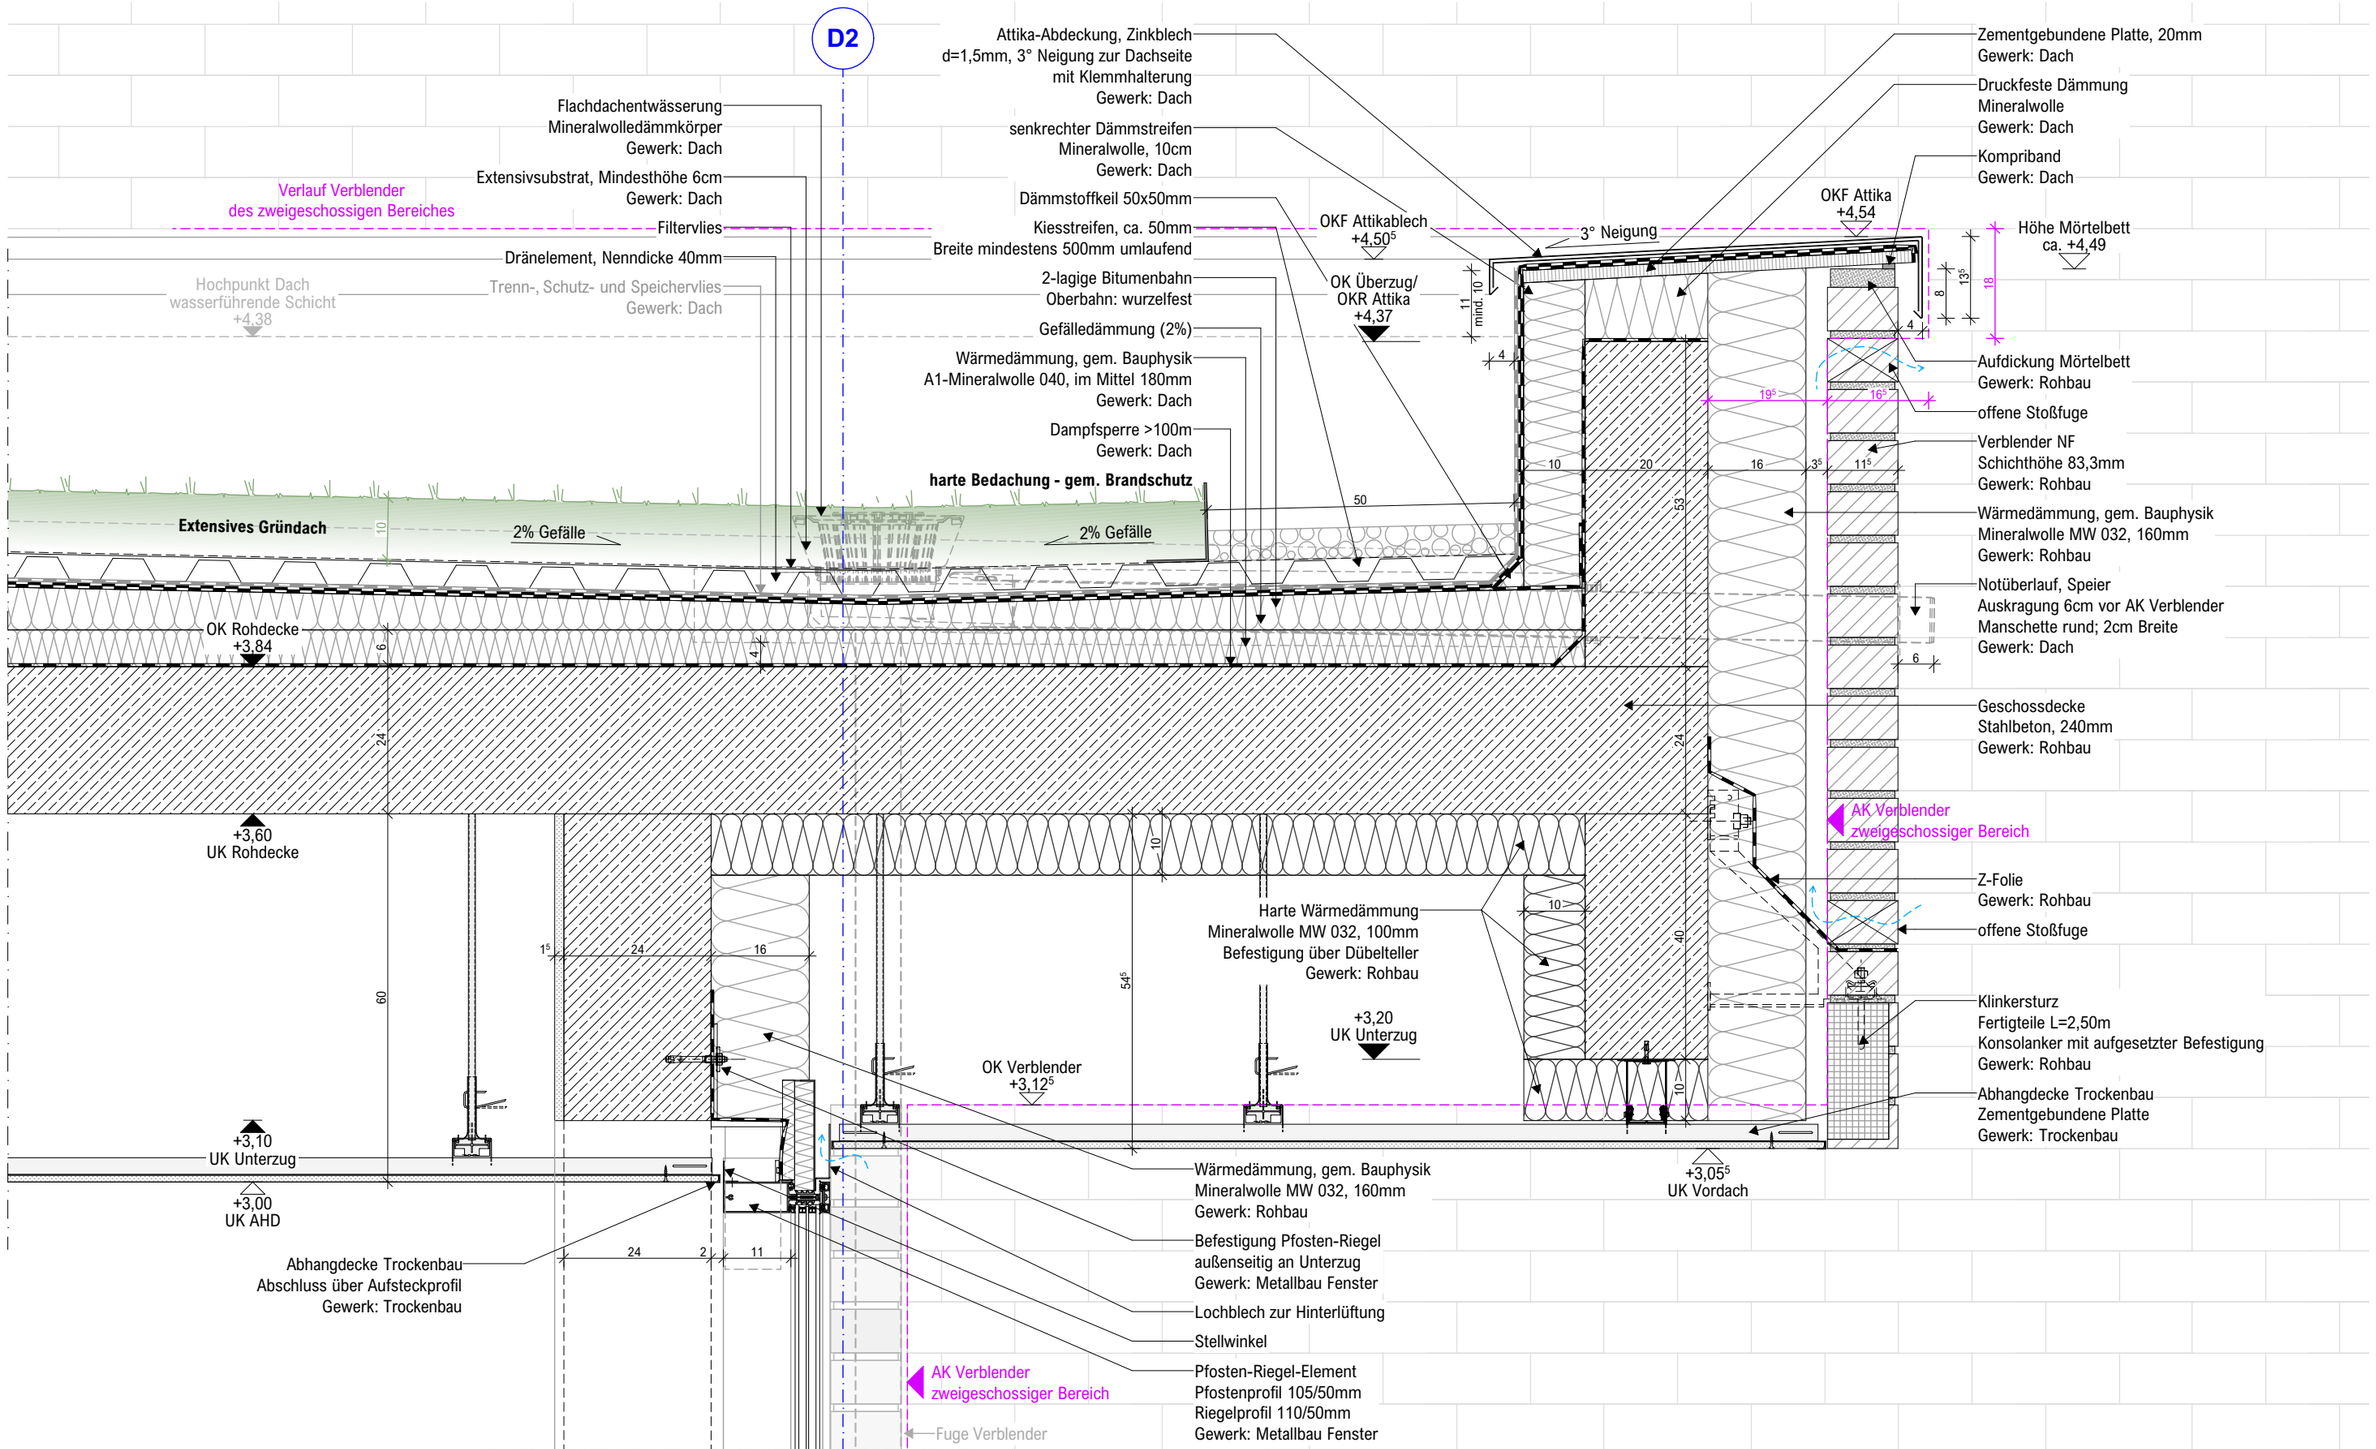

Sanierung Dreifachsporthalle Borkener Damm

AUSFÜHRUNGSPLANUNG

ARCHITEKT :

PDA

Architekten Ingenieure GmbH & Co. KG
Am Bahndamm 3
48485 Neuenkirchen

BAUHERR :

Stadt Gescher
Marktplatz 1
48712 Gescher

Planart: Details	Datum: 12.08.2026	gez.: HEN	
Planbezeichnung: Attikadetail Vordach	Projektnummer: 2522	Maßstab: 1:10	
	Plannummer: 5-D-03-02	Index-Status: A	