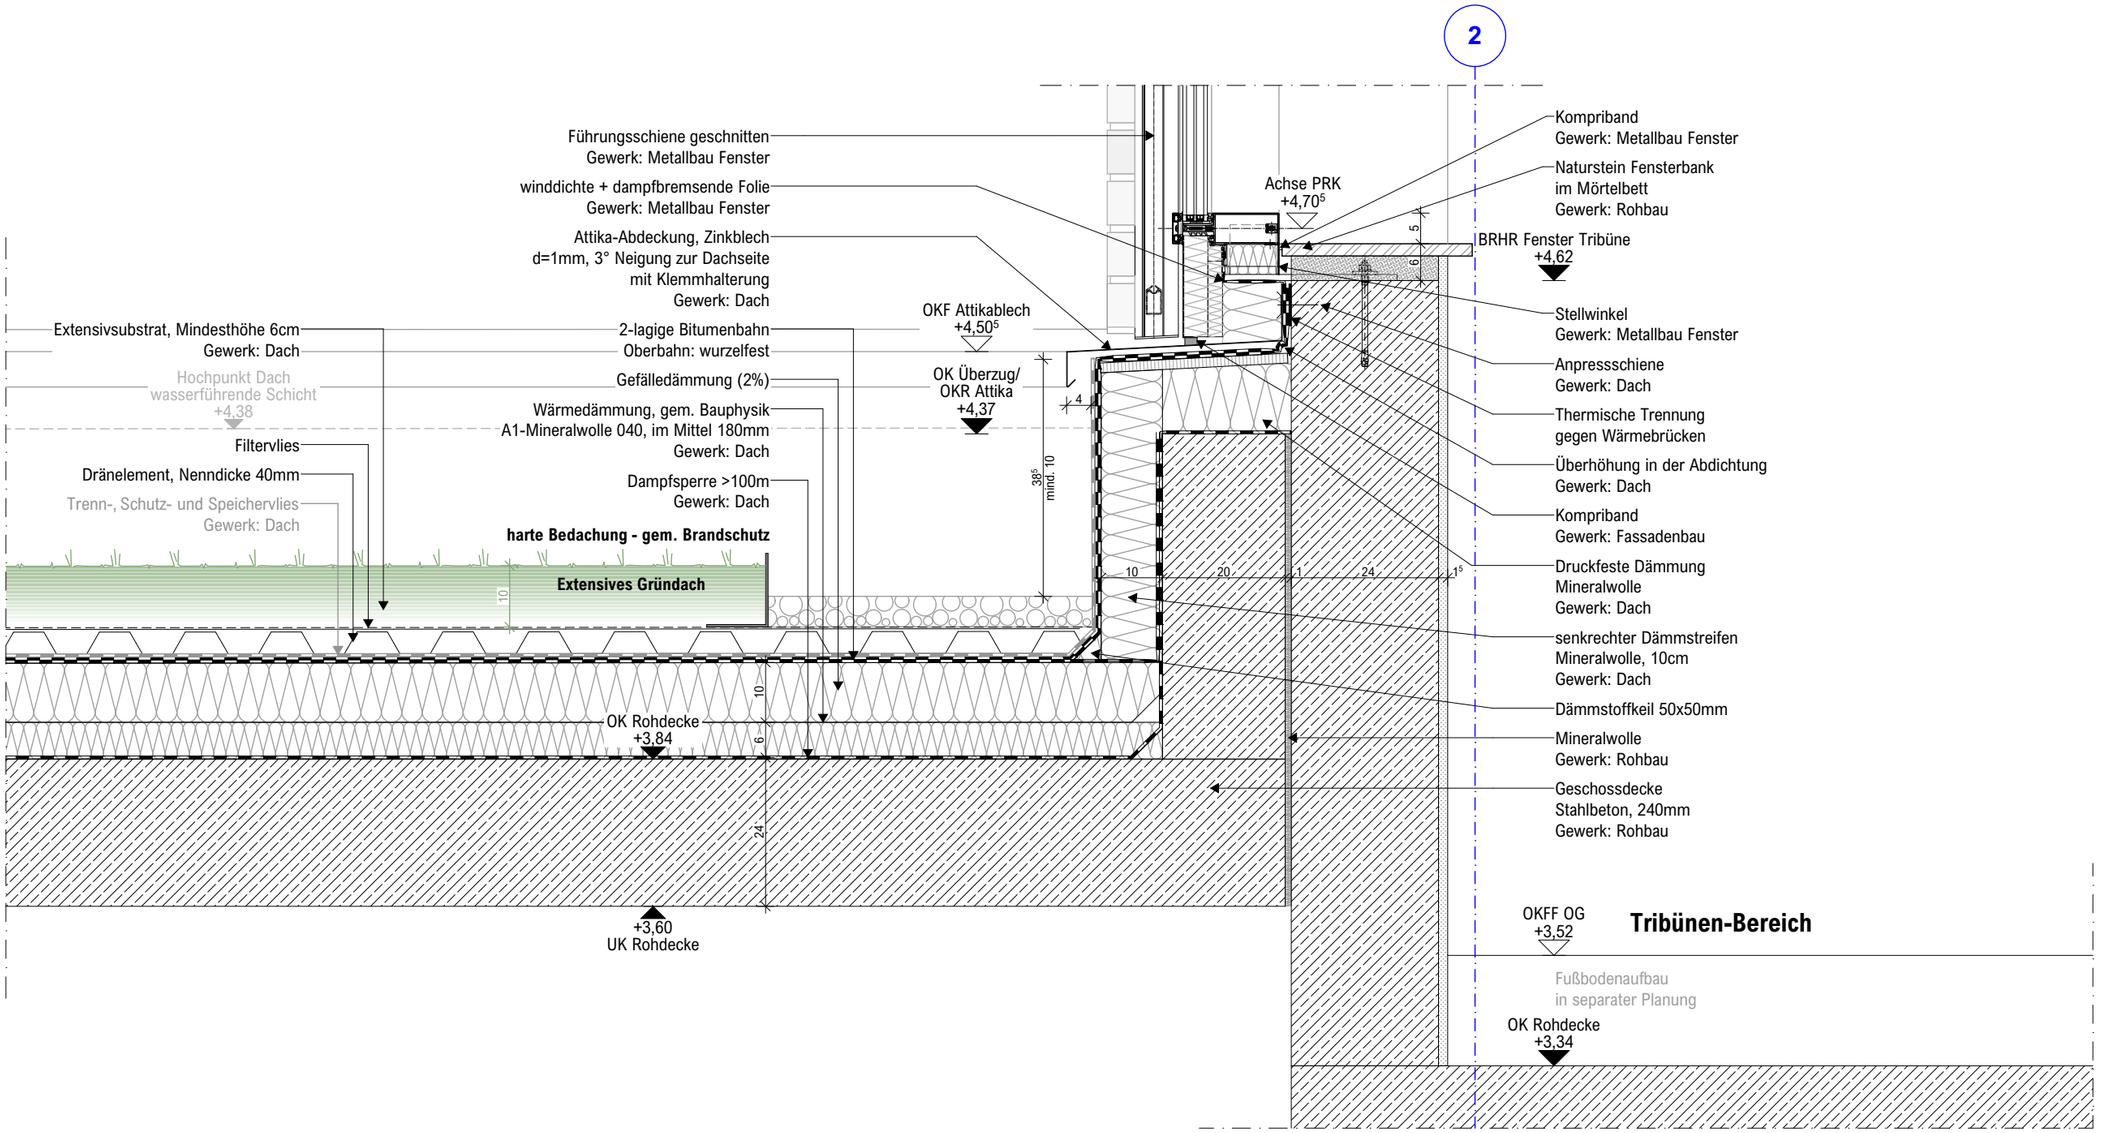

Sanierung Dreifachsporthalle Borkener Damm

AUSFÜHRUNGSPLANUNG

ARCHITEKT :	BAUHERR :	Planart:	Datum:	gez.:
PDA **Architekten Ingenieure GmbH & Co. KG** Am Bahndamm 3 48485 Neuenkirchen	Stadt Gescher Marktplatz 1 48712 Gescher	Details	12.08.2026	HEN
		Planbezeichnung: Attikadetail Übergang Giebelwand & Pfosten-Riegel	Projektnummer: 2522	Maßstab: 1:10
			Plannummer: 5-D-03-05	Index-Status: