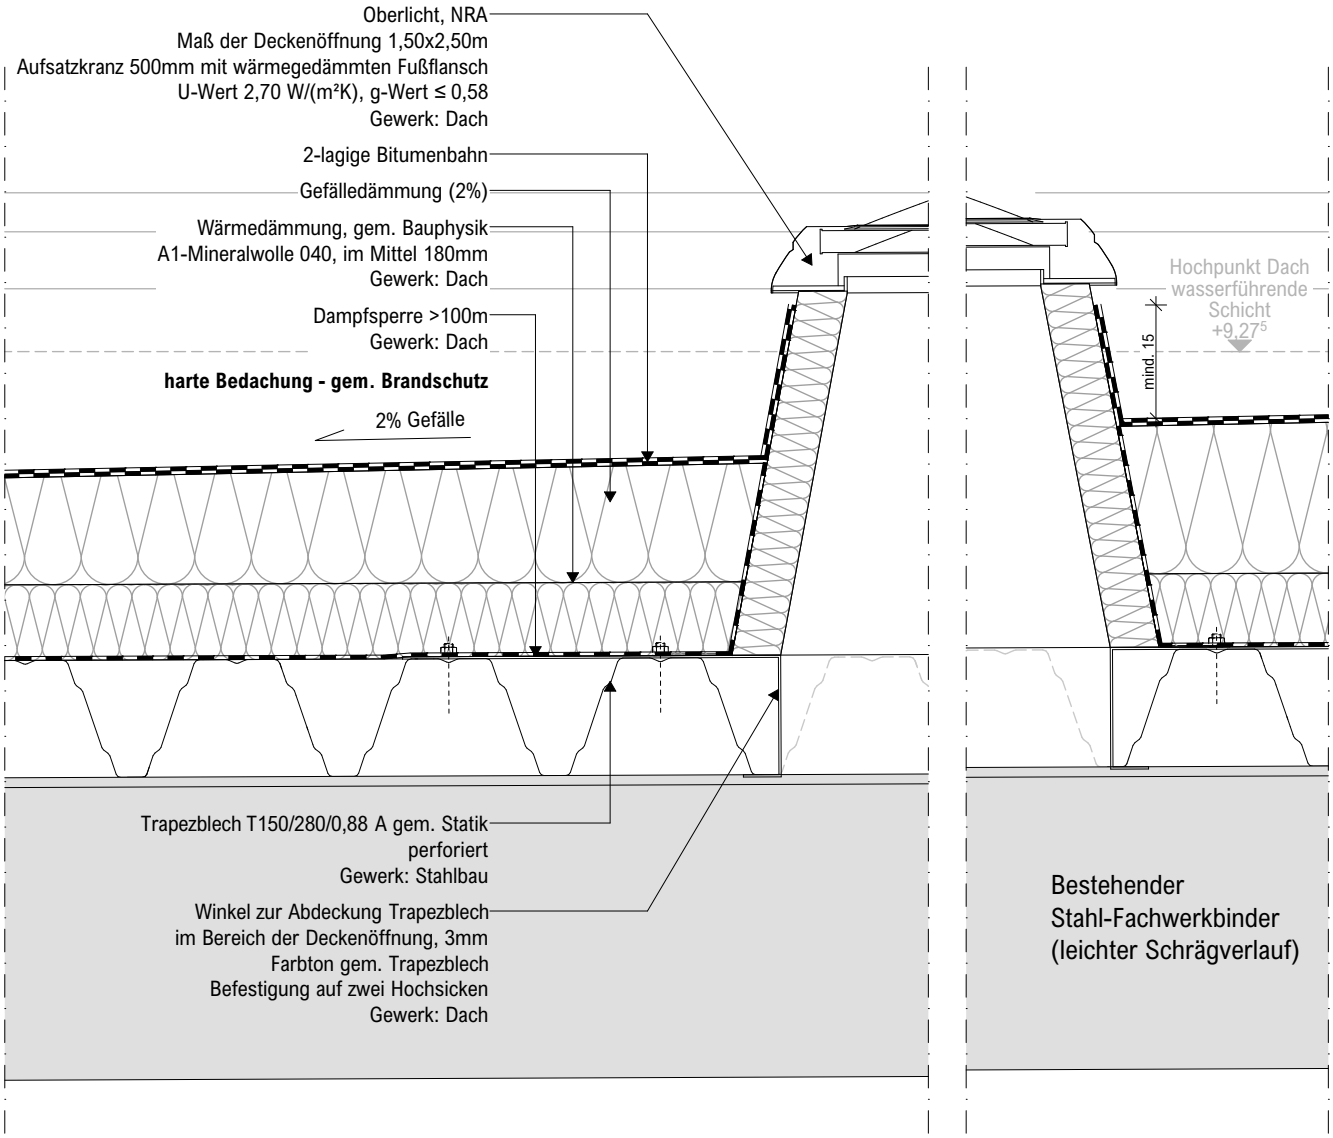

Sanierung Dreifachsporthalle Borkener Damm

AUSFÜHRUNGSPLANUNG

ARCHITEKT : **PDA** **Architekten Ingenieure GmbH & Co. KG** Am Bahndamm 3 48485 Neuenkirchen	BAUHERR : Stadt Gescher Marktplatz 1 48712 Gescher	Planart: Details	Datum: 12.08.2026	gez.: HEN
		Planbezeichnung: Lichtkuppel Trapezblech	Projektnummer: 2522	Maßstab: 1:10
			Plannummer: 5-D-03-08	Index-Status: