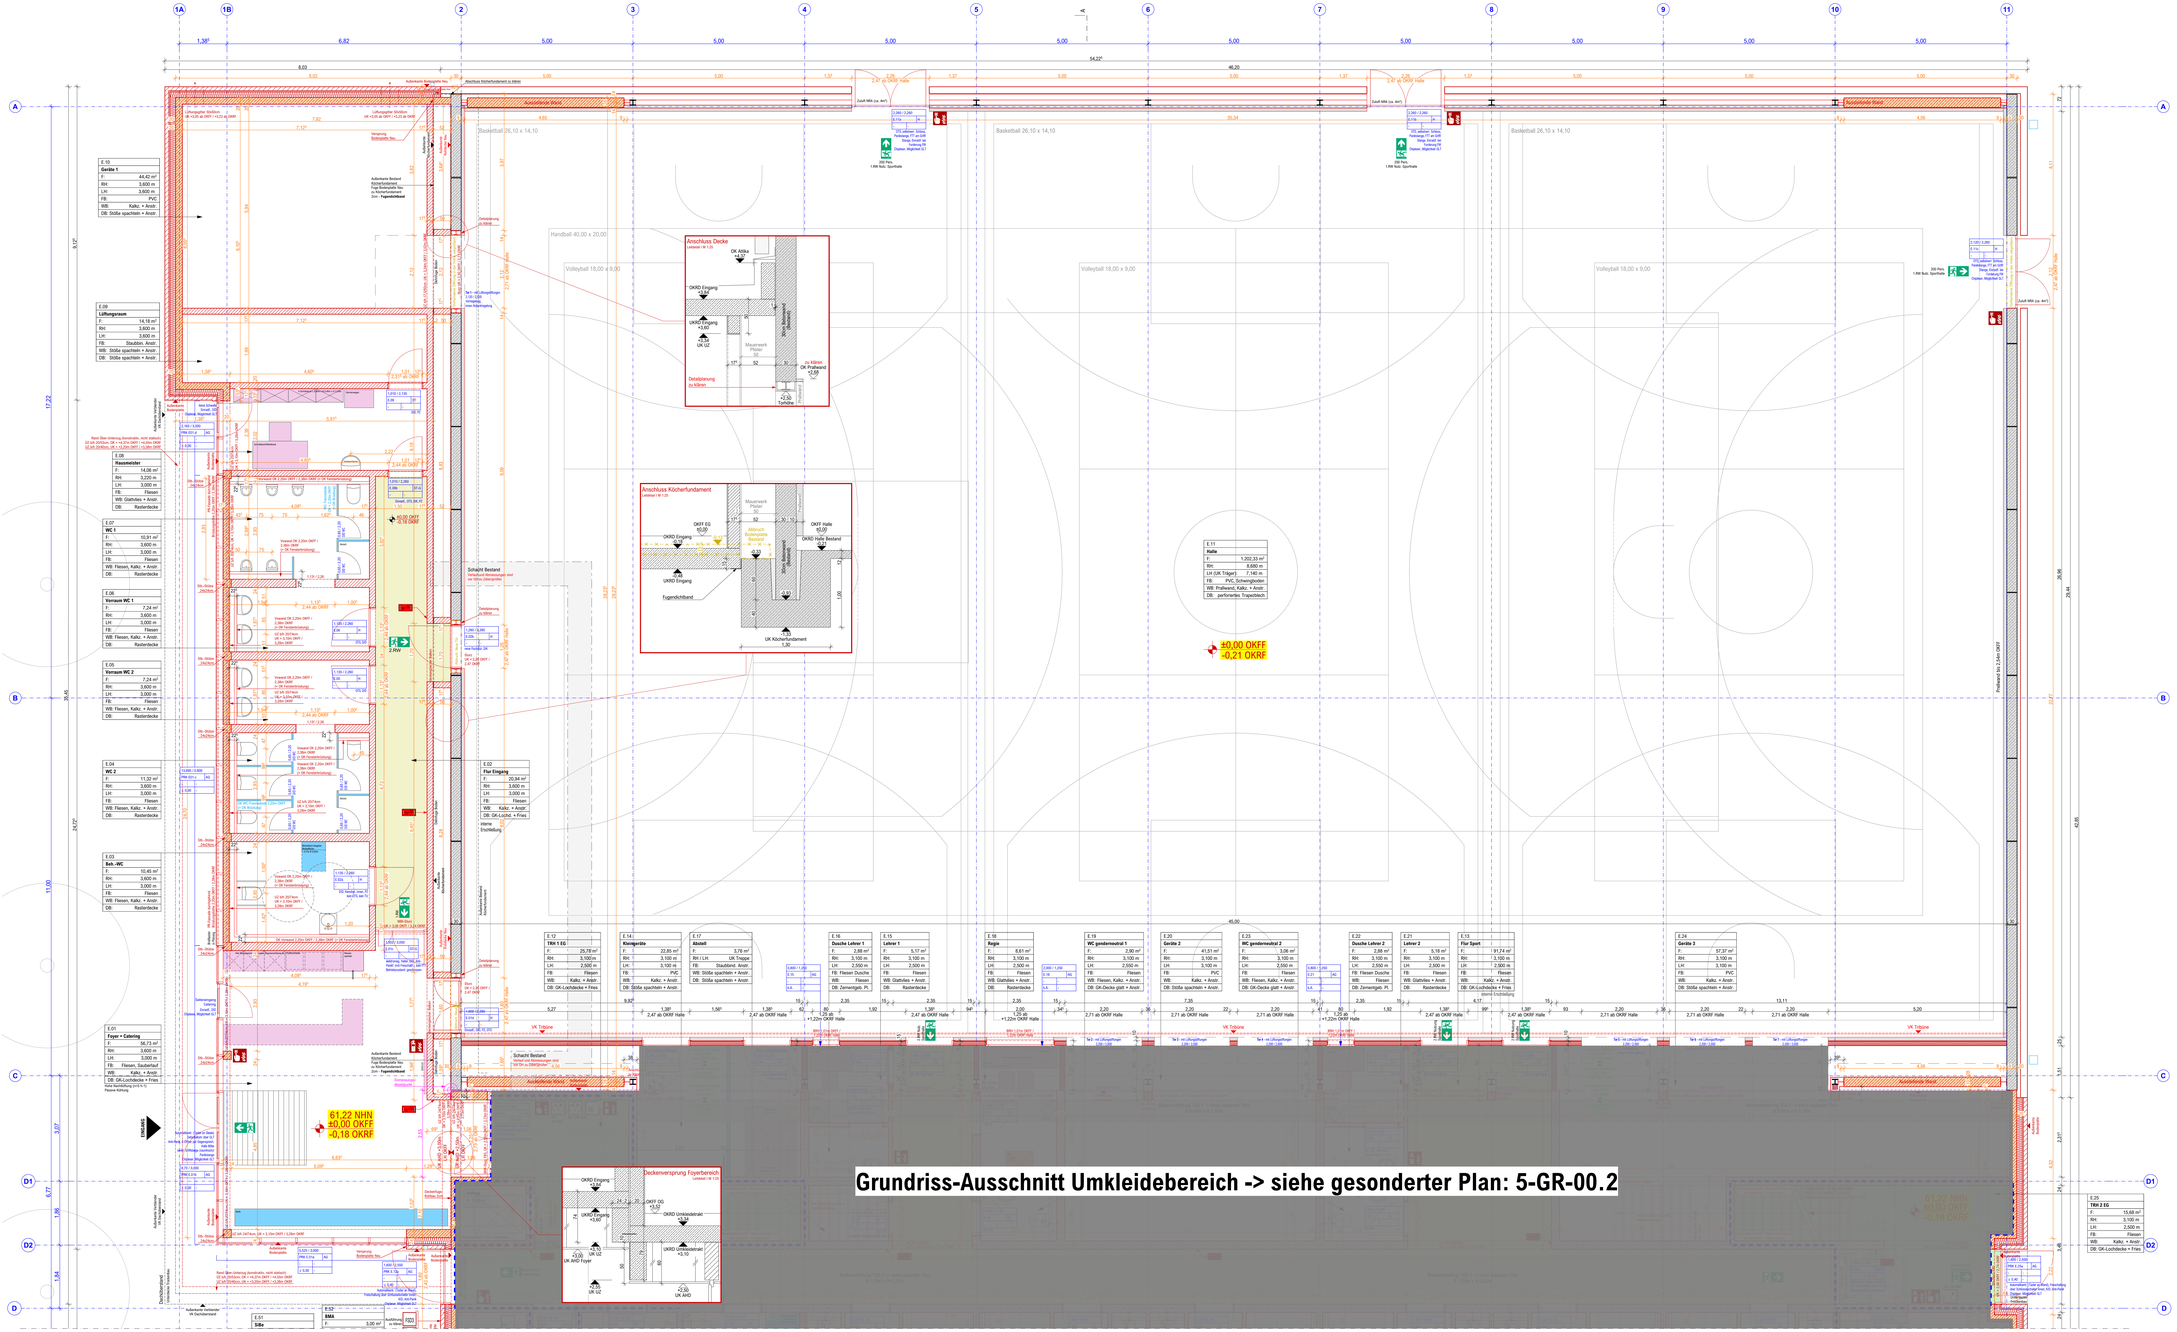
Grundriss-Ausschnitt Umkleidebereich -> siehe gesonderter Plan: 5-GR-00.2
61,22 NHN
±0,00 OKFF
-0,18 OKRF
±0,00 OKFF
-0,21 OKRF
Basketball 26,10 x 14,10
Handball 40,00 x 20,00
Volleyball 18,00 x 9,00
Anschluss Decke
Anschluss Köcherfundament
Deckenversprung Foyerbereich
Schacht Bestand
Abbruch Bodenplatte Bestand
Fugendichtband
Fluchtweg ins Freie
Fluchtweg ins Foyer
Fluchtweg ins Freie OKFF
Fluchtweg ins Freie OKRF
Fluchtweg ins Freie OKRF
Fluchtweg ins Freie OKR