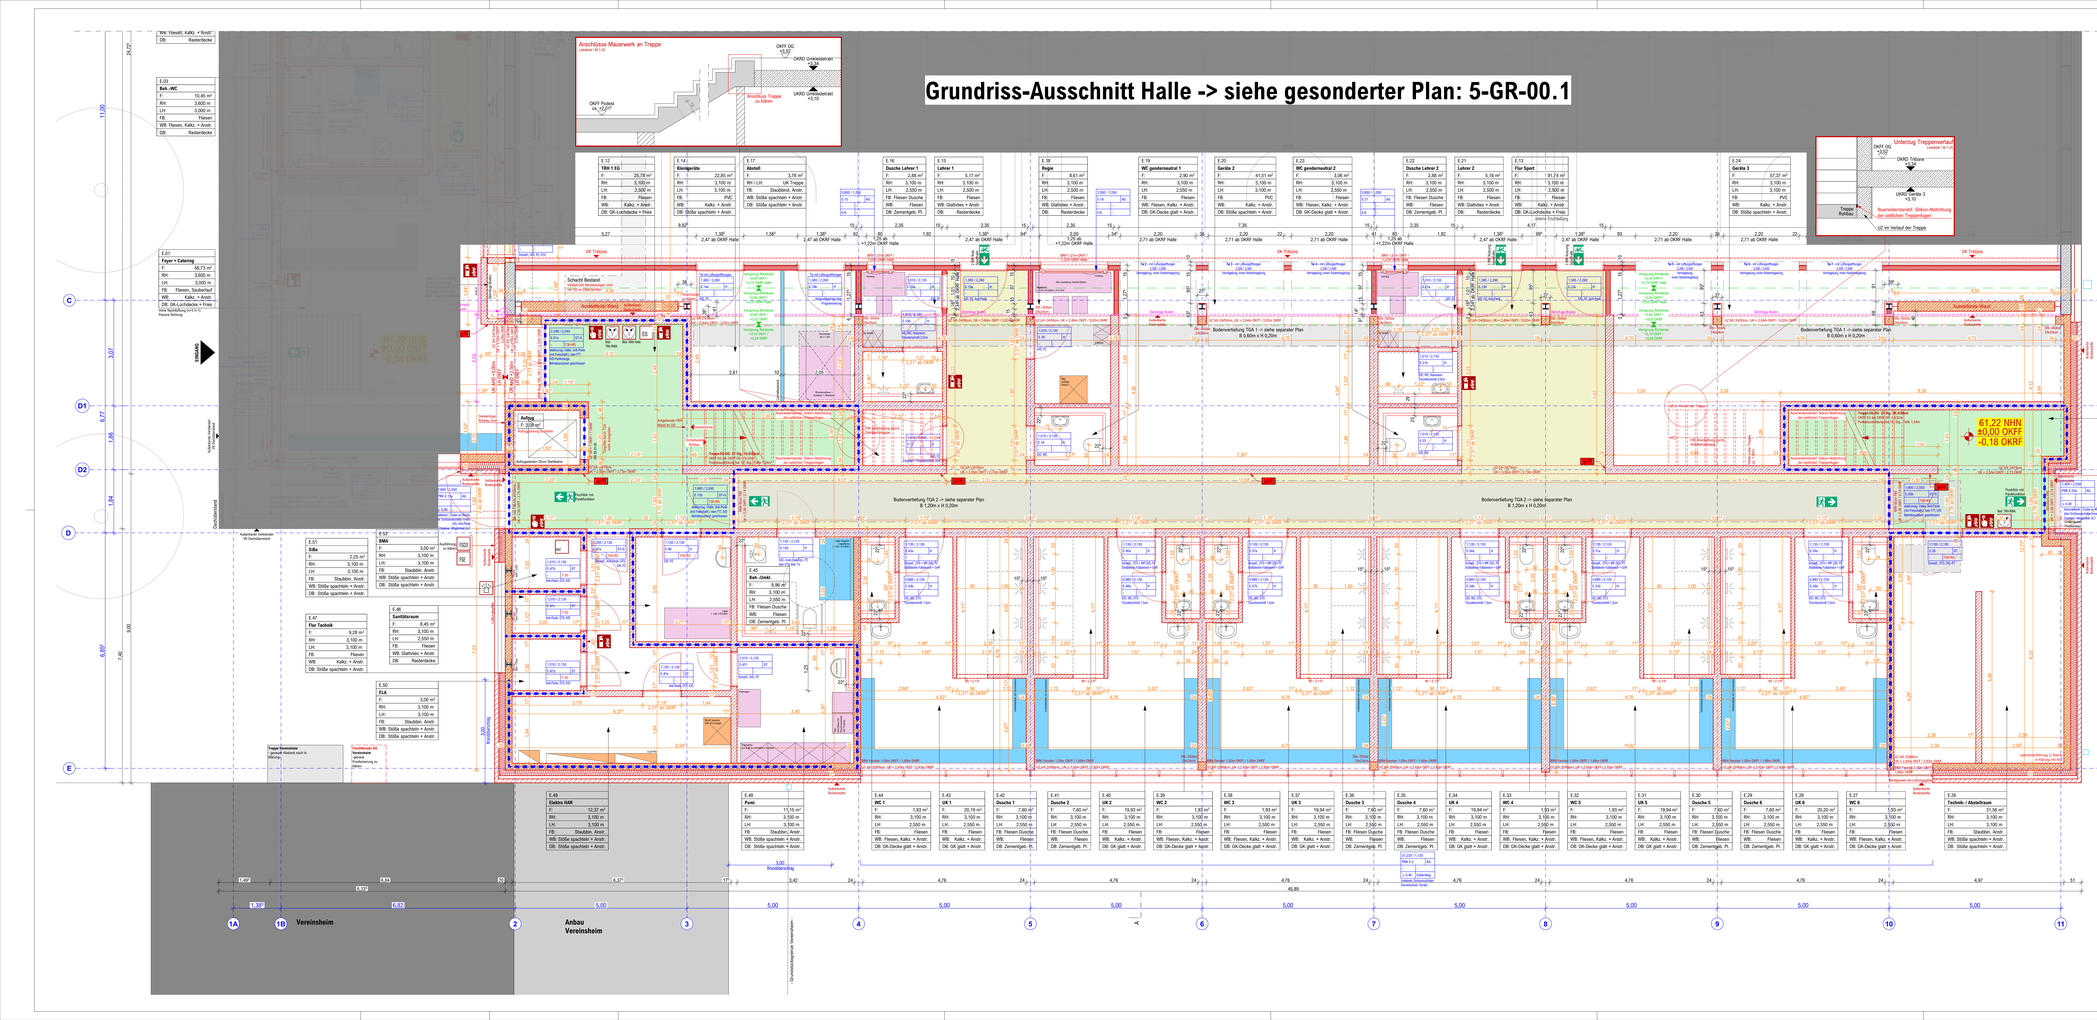

LEGENDE :

WÄNDE
- Stb.-Wand
- Mauerwerk
- Trockenbau
- Bestand Stb.-Wand

DACH
- Elektrisch Anschlussgurtel
- Elektrisch Zwischenhalter
- Elektrisch Gel.

BRANDSCHUTZ
- Brandschutztür T90 und Rauchschutztür nach DIN 18095
- Brandschutztür T30 und Rauchschutztür nach DIN 18095
- Brandschutztür T30 nach StBV 4103-5
- Rauchschutztür nach DIN 18095
- Lüftungsklappe für mit voll-wandigem Türblatt und Umluftzug umluftunabhängiger Drehung
- Rettungsweg/Notausgang
- Z. Rettungsweg über Fenster (= 0,90m x 1,20m, BRH = 1,20m)
- Evakuierungsrutsch
- REI/EI 30 (F30) Ingenieur/ nichttragendes Bauteil
- REI/EI 90 (F90) Ingenieur/ nichttragendes Bauteil
- Treppenraumwand mit Anforderungen an Brandwand
- REI/EI 90-M (F90-A+M) Brandwand

- Brandmelder
- Feuerlöscher
- Rauch- und Wärmeabzugseinrichtung, Rauchschürze
- Rauch- und Wärmeabzugseinrichtung
- Brückschi
- Feuerwehr-Schlüsseldepot
- Feuerbüchsenalarmer
- Brandmeldezentrale
- Feuerwehr-Bedienfeld
- Feuerwehr- Information- und Bediensystem
- REI/EI 30 (F30), Decke, öffnungslos

BESCHRIFTUNG
- Meterriss
- Absetzpunkt
- Oberkante Decke
- Unterkante Decke
- Vorderkante
- Bodenbelauf
- Heizkörper
- Wandschild / Wandaufdruck
- Decken / Bodendurchbruch
- Revisionsöffnung
- Regenwetterdosierung
- Notentwässerung
- Glattstrich Deckenanschluss

TÜREN

MENGE/ST.: KU Kunststoff, H Holz/ Gl Glastür/Holz, ST Stahl/Holz, AG Aluminium/Glas

T30 rdS 48/962/TÜR1 OTS- Oberblendrahmen, ohne Festdichtung
SCHALLSCH 48/962/SCH1 SK- Öffnungsbegrenzer

ANGABE SCHALLSCHUTZ IM ENGEBAUTEN ZUSTAND
DETAILLIERTE ANGABEN SIND DER TÜRLISTE ZU ENTNEHMEN

FENSTER

FENSTER NR.	48/962/FEN1
SCHALLSCH.	48/962/SCH1
EINBRUCHSCHUTZ	EINBRUCHSCHUTZ
GLAS- ELEMENT	

MASSANGABEN
- OKRD: OBERKANTE ROHDECKE (GRUNDRISS)
- OKFF: OBERKANTE FERTIGFUSSBODEN (GRUNDRISS)
- ± 0,00 / 76,35 m ü.NHN: ABSOLUTE HÖHE (HÖHE ÜBER NHN, LAGEPLAN)
- OKRD: OBERKANTE ROHDECKE (SCHNITT)
- OKFF: OBERKANTE FERTIGFUSSBODEN (SCHNITT)
- BRH: BRÜSTUNGSHÖHE
- BRHR: BRÜSTUNGSHÖHE ROHBAU !

- ALLE MASANGABEN SIND VON DEN AUSFÜHRENDEN UNTERNEHMEN EIGENVERANTWORTLICH VOR ORT ZU PRÜFEN !
- LINSTIMMIGKEITEN SIND SOFORT DER ÖRTLICHEN BAULEITUNG MITZUTEILEN !
- AUSFÜHRUNGSPLÄNE DES ARCHITEKTEN SIND NUR IN VERBINDUNG MIT DEN BAUPHYSIKALISCHEN ANGABEN DES BAUPHYSIKERS UND DES TRAGWERKPLANERS GÜLTIG !
- GENAUE ANGABEN ZUM BRANDSCHUTZ SIND DEM BRANDSCHUTZKONZEPT ZU ENTNEHMEN !
- ART, GRÖSSE, LAGE DER SCHLITZE, DURCHBRÜCHE SIND DER TGA-PLANUNG ZU ENTNEHMEN !
- EINGETRAGENE HÖHENANGABEN BEZIEHEN SICH, WENN NICHT ANDERS ANGEGEBEN, AUF DIE OBERKANTE FERTIGFUSSBODEN (OKFF) !
- FÜR ABGEH. DECKEN U. BODENBELÄGE SIND GESONDERTE VERLEGEPLÄNE ZU BEACHTEN !

OBJEKT

Borkener Damm 73
48712 Gescher

MASSNAHME

Sanierung Dreifachsporthalle Borkener Damm

BAUHERR

Glockenstadt GESCHER
MÜNSTERLAND. DAS GUTE LEBEN.

Stadt Gescher

Marktplatz 1
48712 Gescher

DATUM, UNTERSCHRIFT BAUHERR

ARCHITEKT

PDA

PDA Architekten Ingenieure GmbH & Co. KG

Neuenkirchen
Am Bahndamm 3
48485 Neuenkirchen
Tel.: 05973 / 934099-0

Münster
Wilhelm-Schickard-Str. 10
48149 Münster
Tel.: 0251 / 920886-00

Stadtlohn
Mühlenstr. 84-86
48703 Stadtlohn
Tel.: 02563 / 97144-09

INDEX	DATUM	GEZ.	ÄNDERUNG

ÜBERSICHT:

Grundriss

AUSFÜHRUNGSPLANUNG

Planart:	Grundriss	Erstellung: 06.02.2026	ges.:
		Index: 10.02.2026	HEN
Planbezeichnung:	Grundriss Erdgeschoss	Projektnummer:	Maßstab:
		2522	1:50
		Plannummer:	Index-Status:
		5-GR-00.2	0