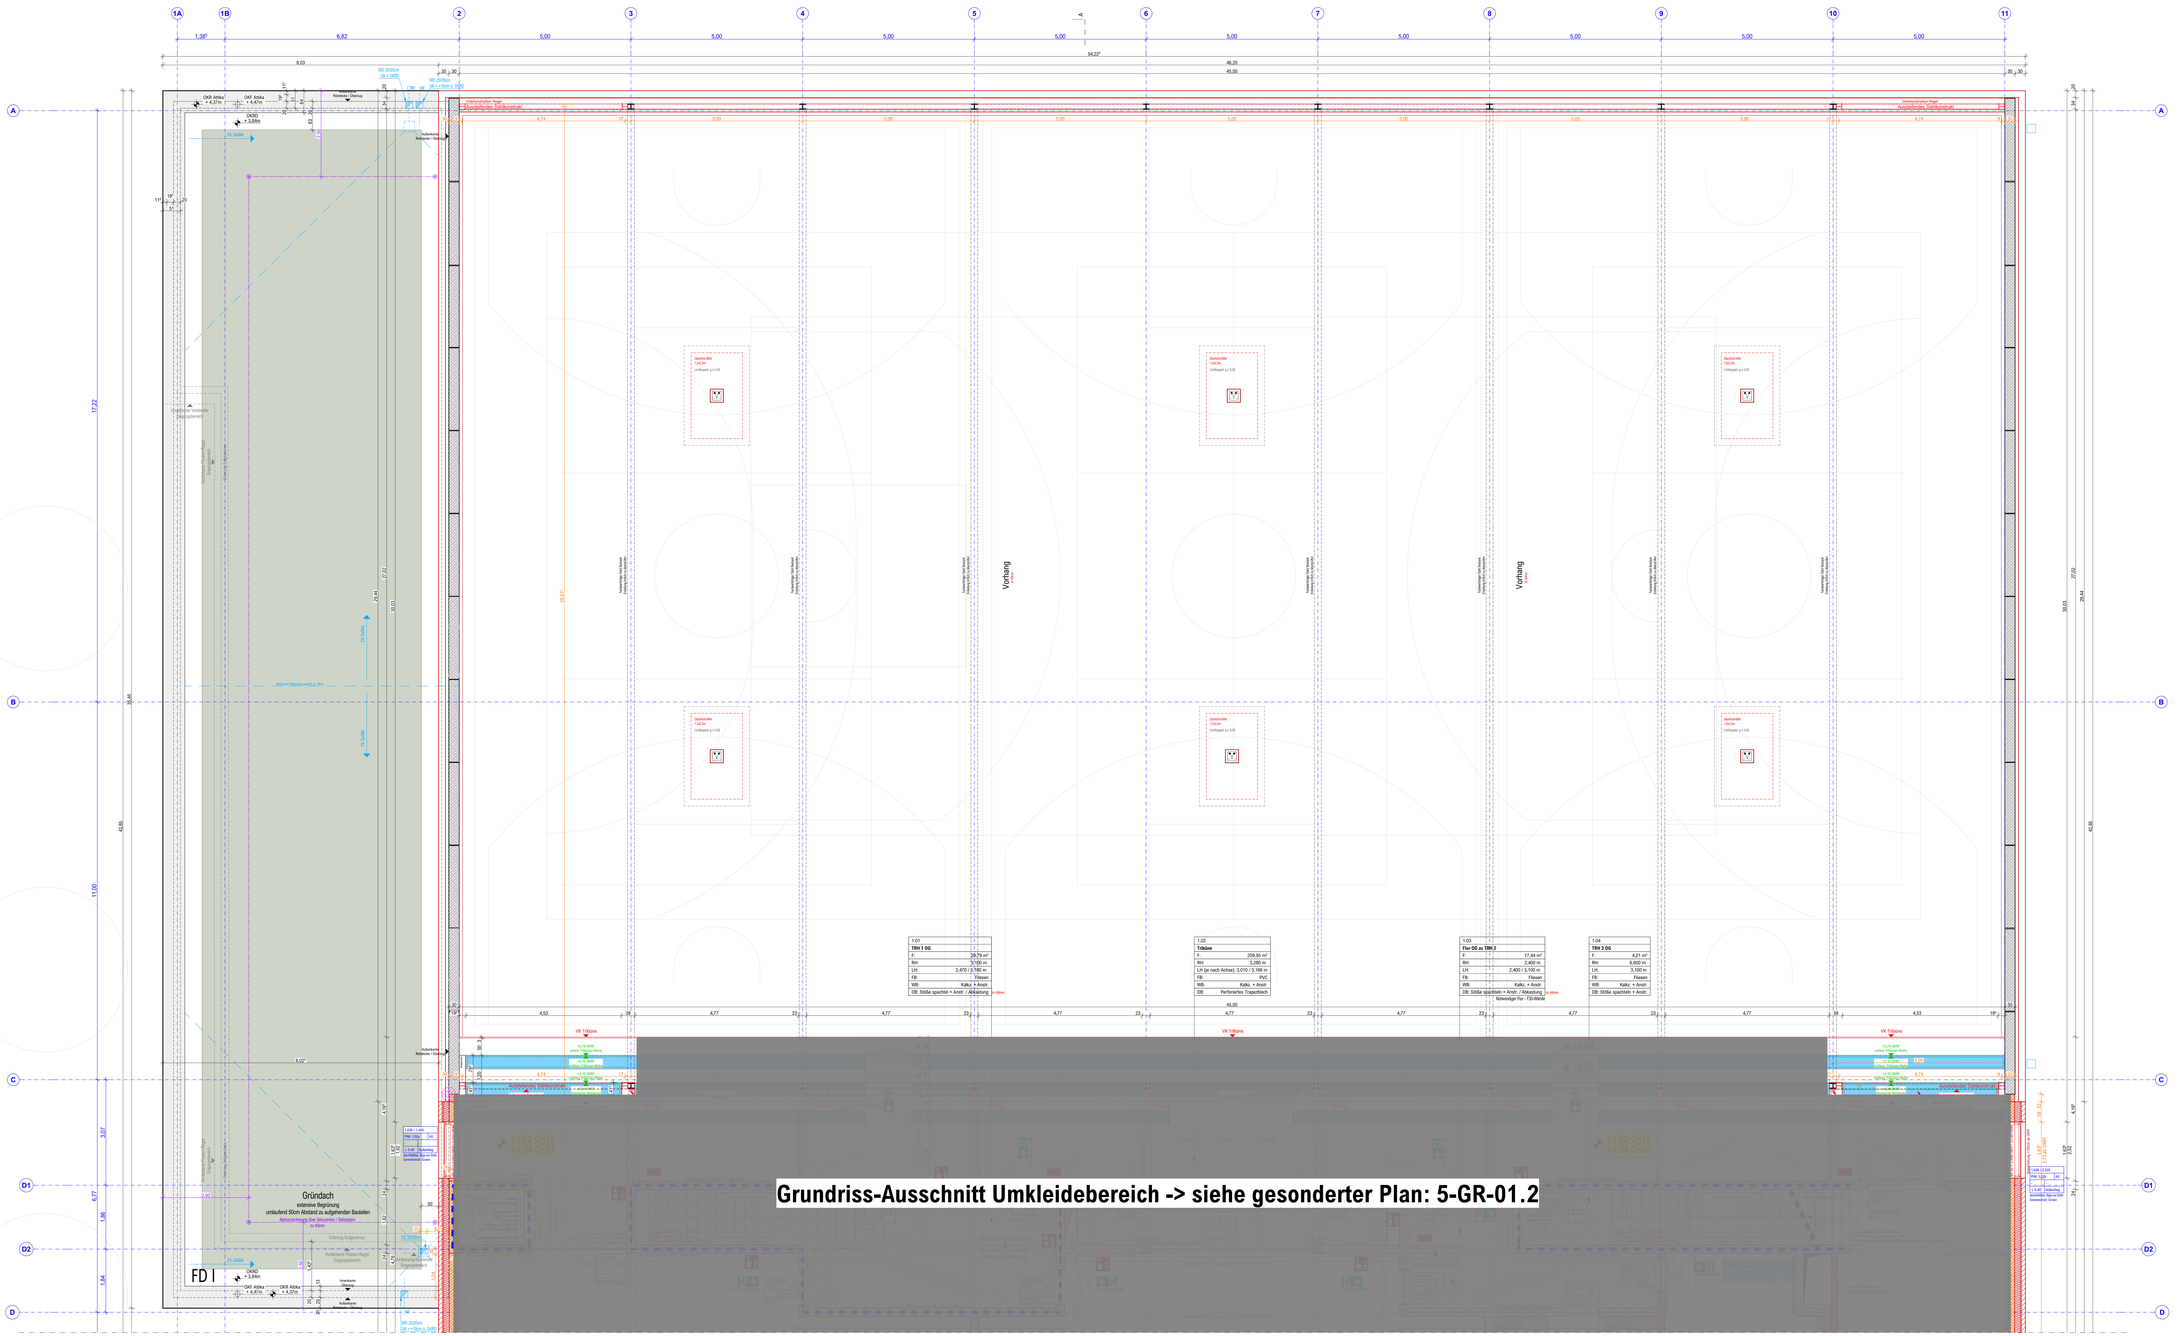
1A
1B
2
3
4
5
6
7
8
9
10
11
A
B
C
D1
D2
D
8,03
54,22°
46,20
46,00
1,38°
6,82
5,00
OKRD
+ 3,84m
OKF Attika
+ 4,67m
Gründach
extensive Begrünung
umlaufend 50cm Abstand zu aufgehenden Bauteilen
Notüberlauf Rohdach / Überlauf
Notüberlauf Rohdach / Überlauf
Vorhang
Vorhang
Vorhang