

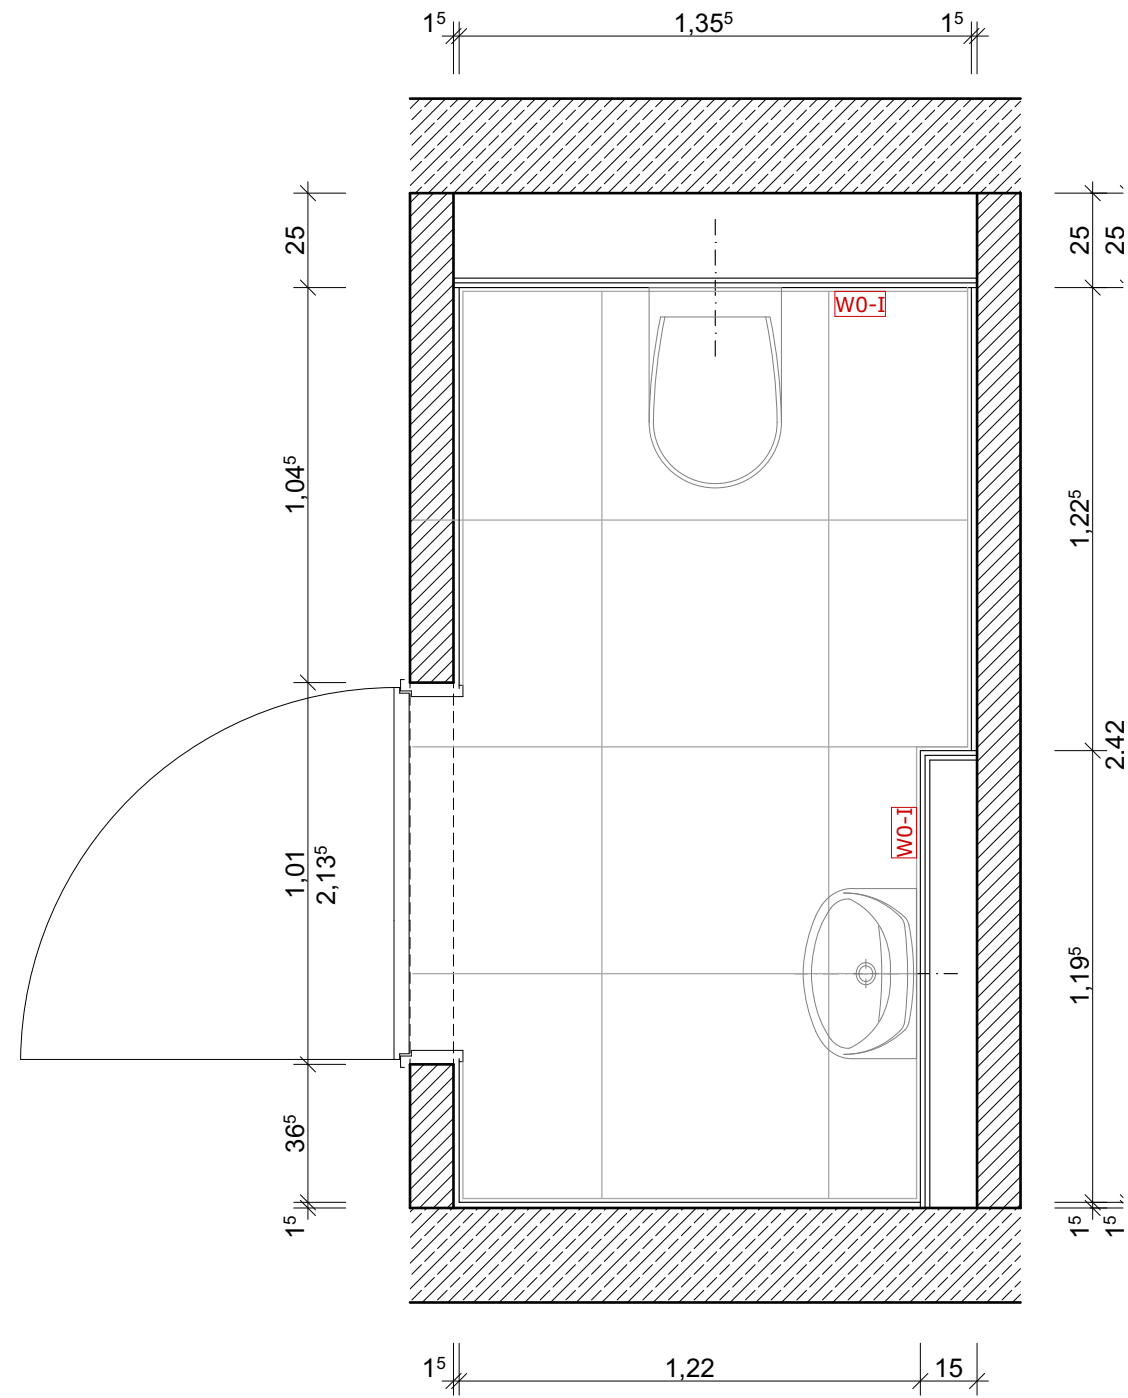
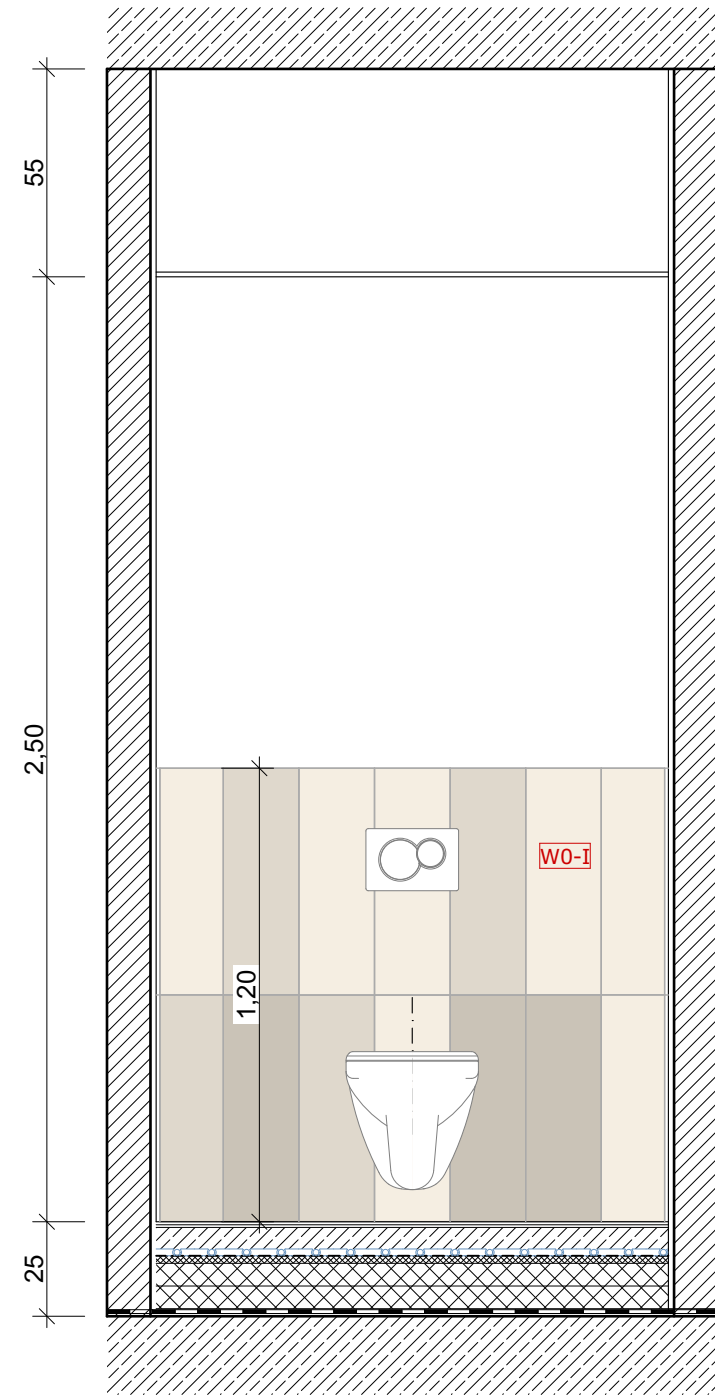


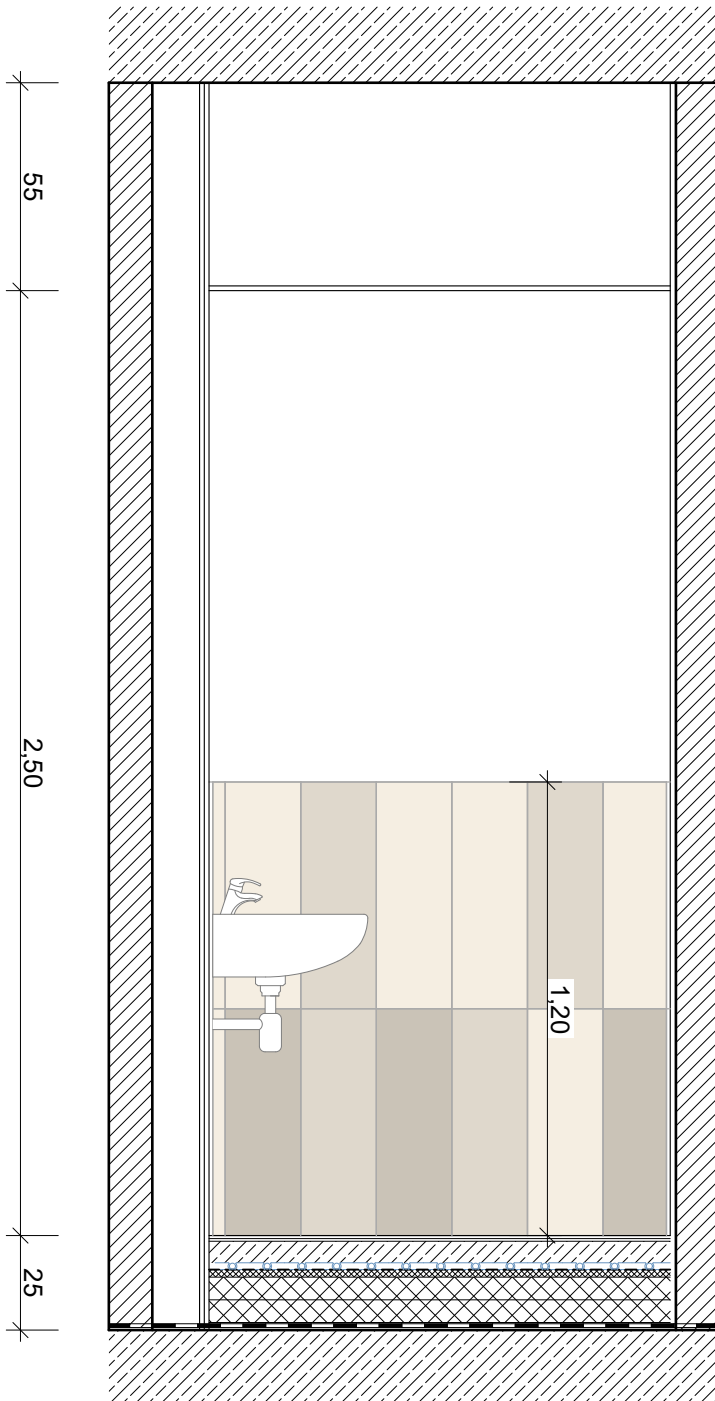

Ausführung 2x
1x wie dargestellt
1x gespiegelt

Anlage zum
Leistungsverzeichnis

[illegible]

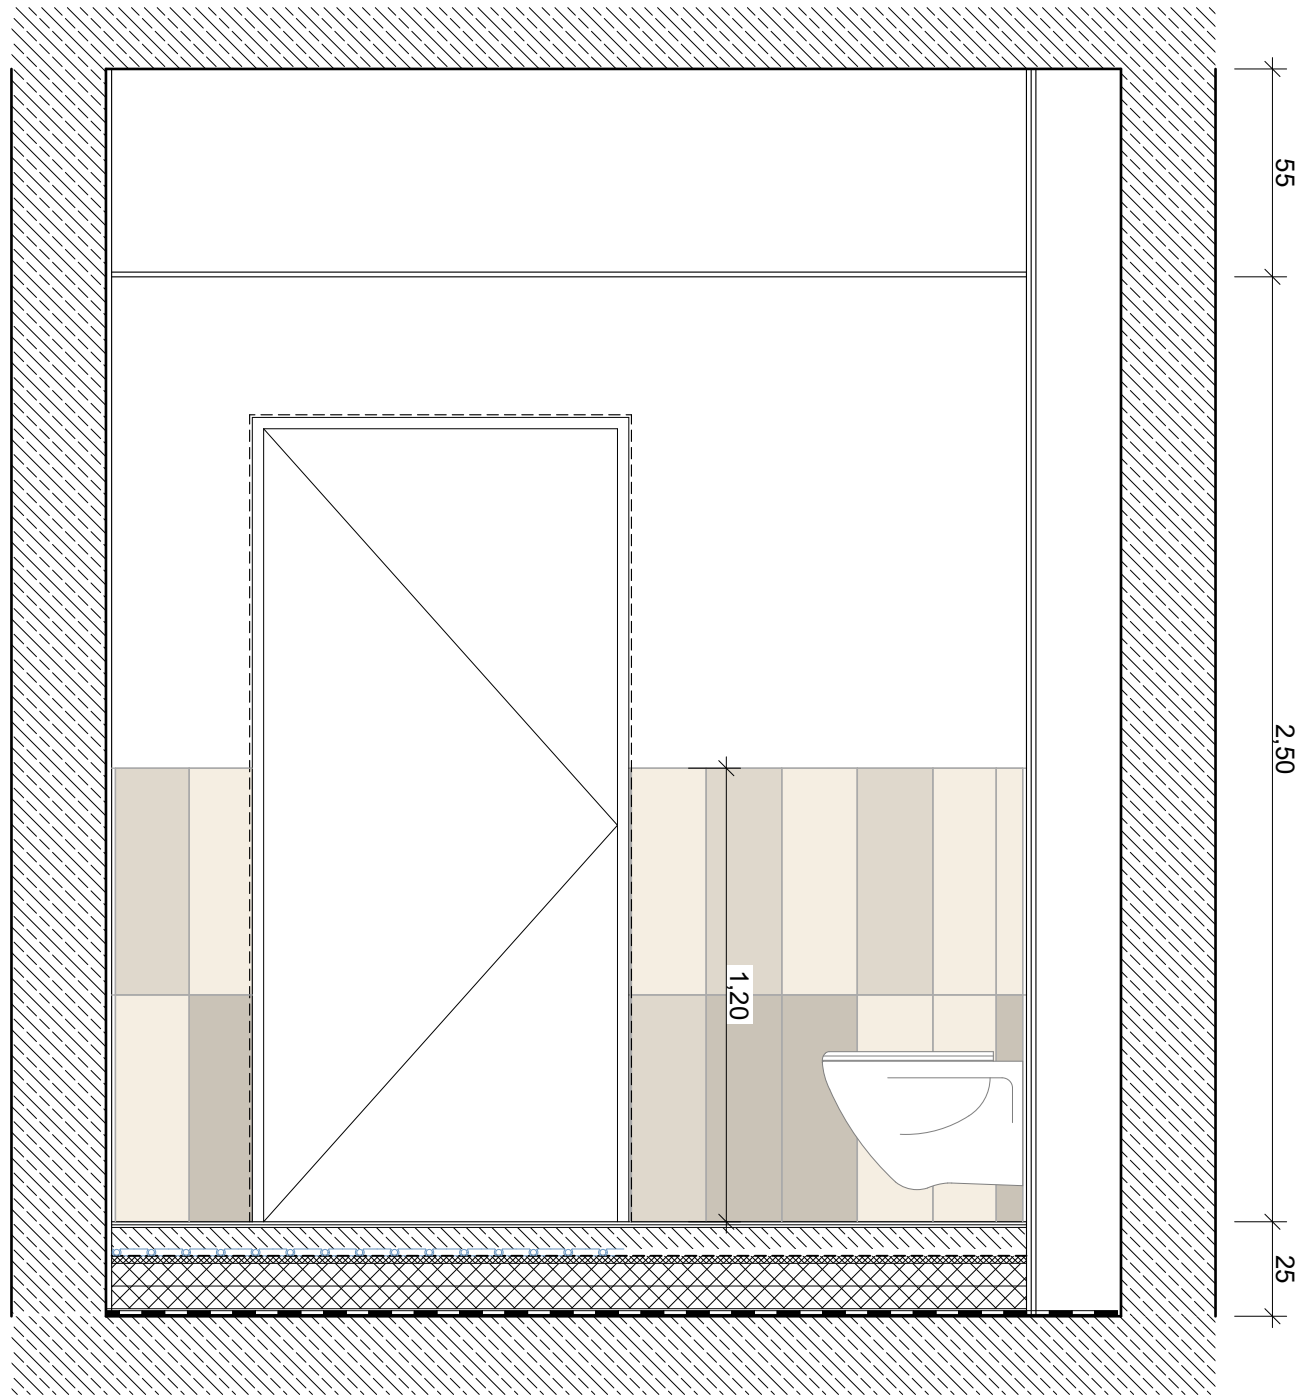

PROJEKT

Neubau 3-Fach-Sporthalle Delbrück

BAUHERR

Stadt Delbrück
Himmelsreichallee 20
33129 Delbrück

BAUORT

Nordring
33129 Delbrück
Flur: 11
Flurstück: 1597

ARCHITEKT

architektur-werk-stadt
BALHORN WEWER KARHOFF
Elsener Straße 37
33102 Paderborn

FON 05251 / 694490
FAX 05251 / 6944911
info@architektur-werk-stadt.de
www.architektur-werk-stadt.de



PLANCODE
DSH-A-A-A-DP-FL-001-0-V
 Projekt - Gebäude - Planverf. - Plaunosph. - Planart - Geschoss - Fortl.Nr. - Index-Status - Dateiformat

PLANINHALT

Fliesenspiegel WCs

GEZEICHNET Wi	MAßSTAB 1:20	DATUM 04.08.2026	BLATTGRÖßE: 594x420	INDEX
PLANUNGSPHASE Ausführung		PROJEKT NR. 2312		