
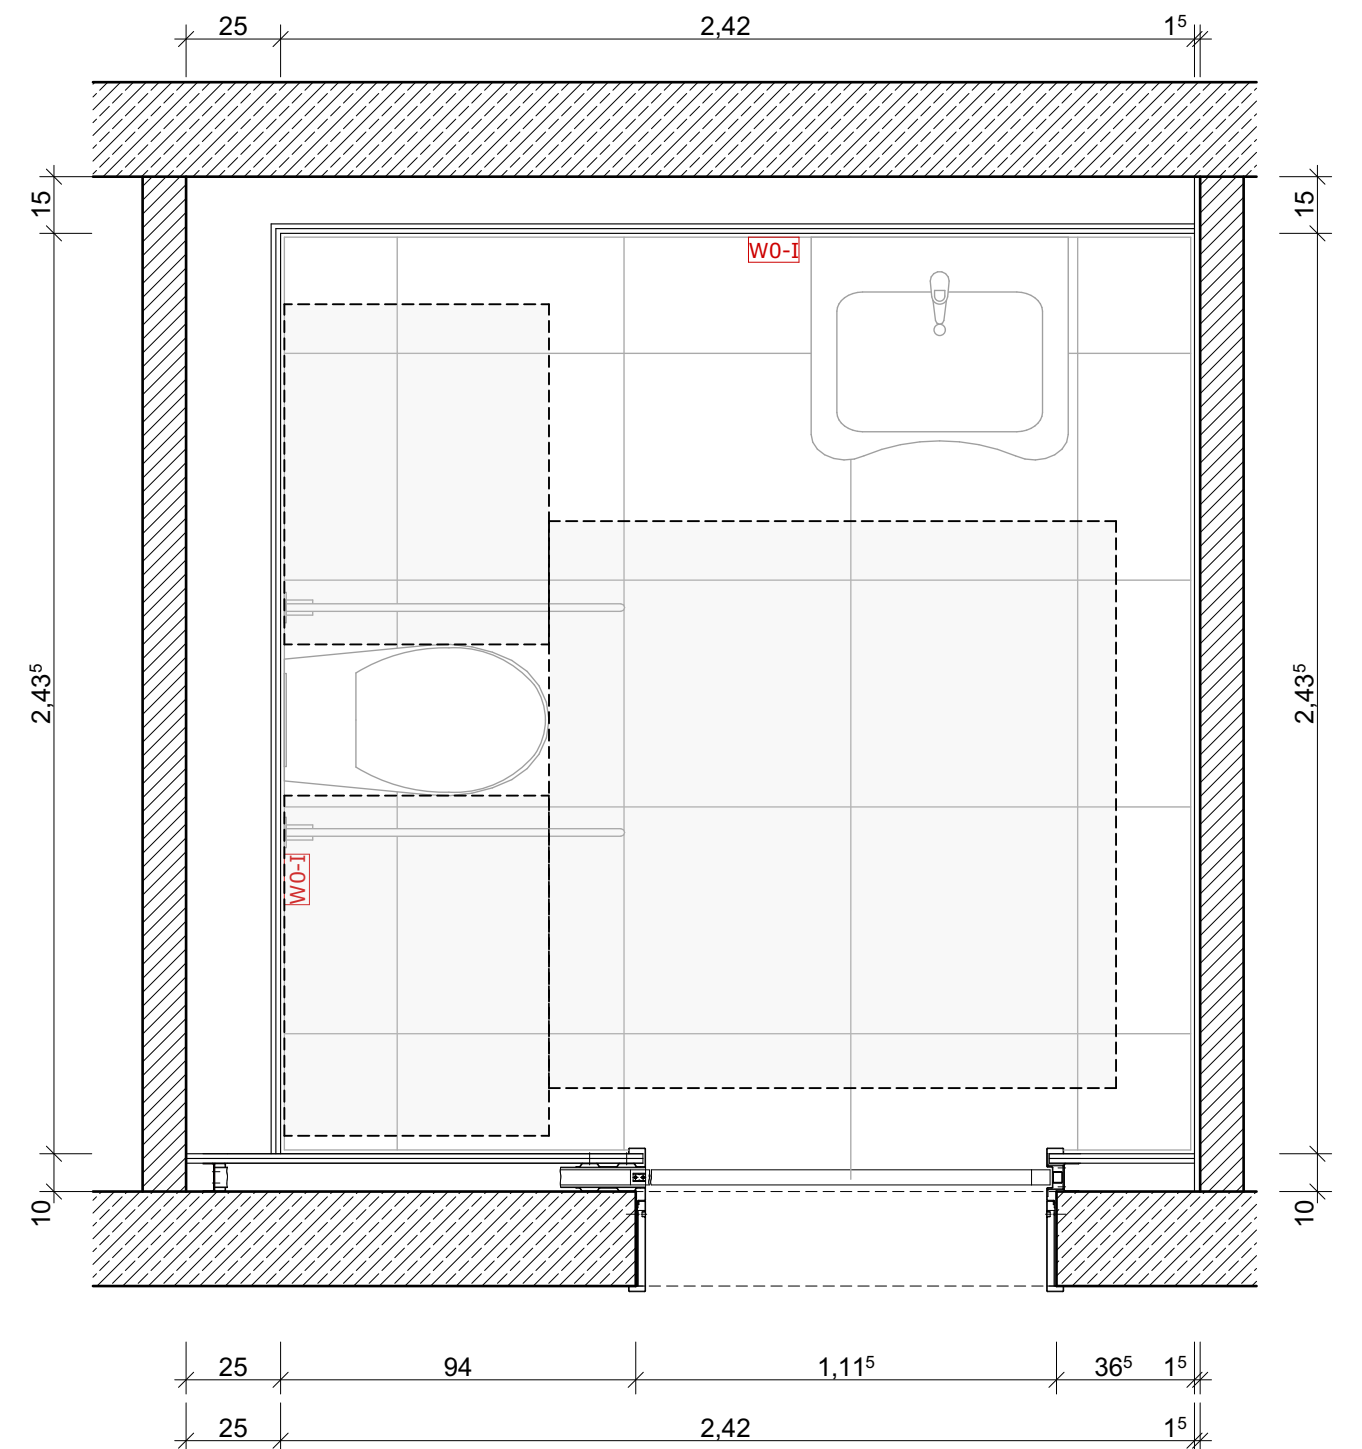
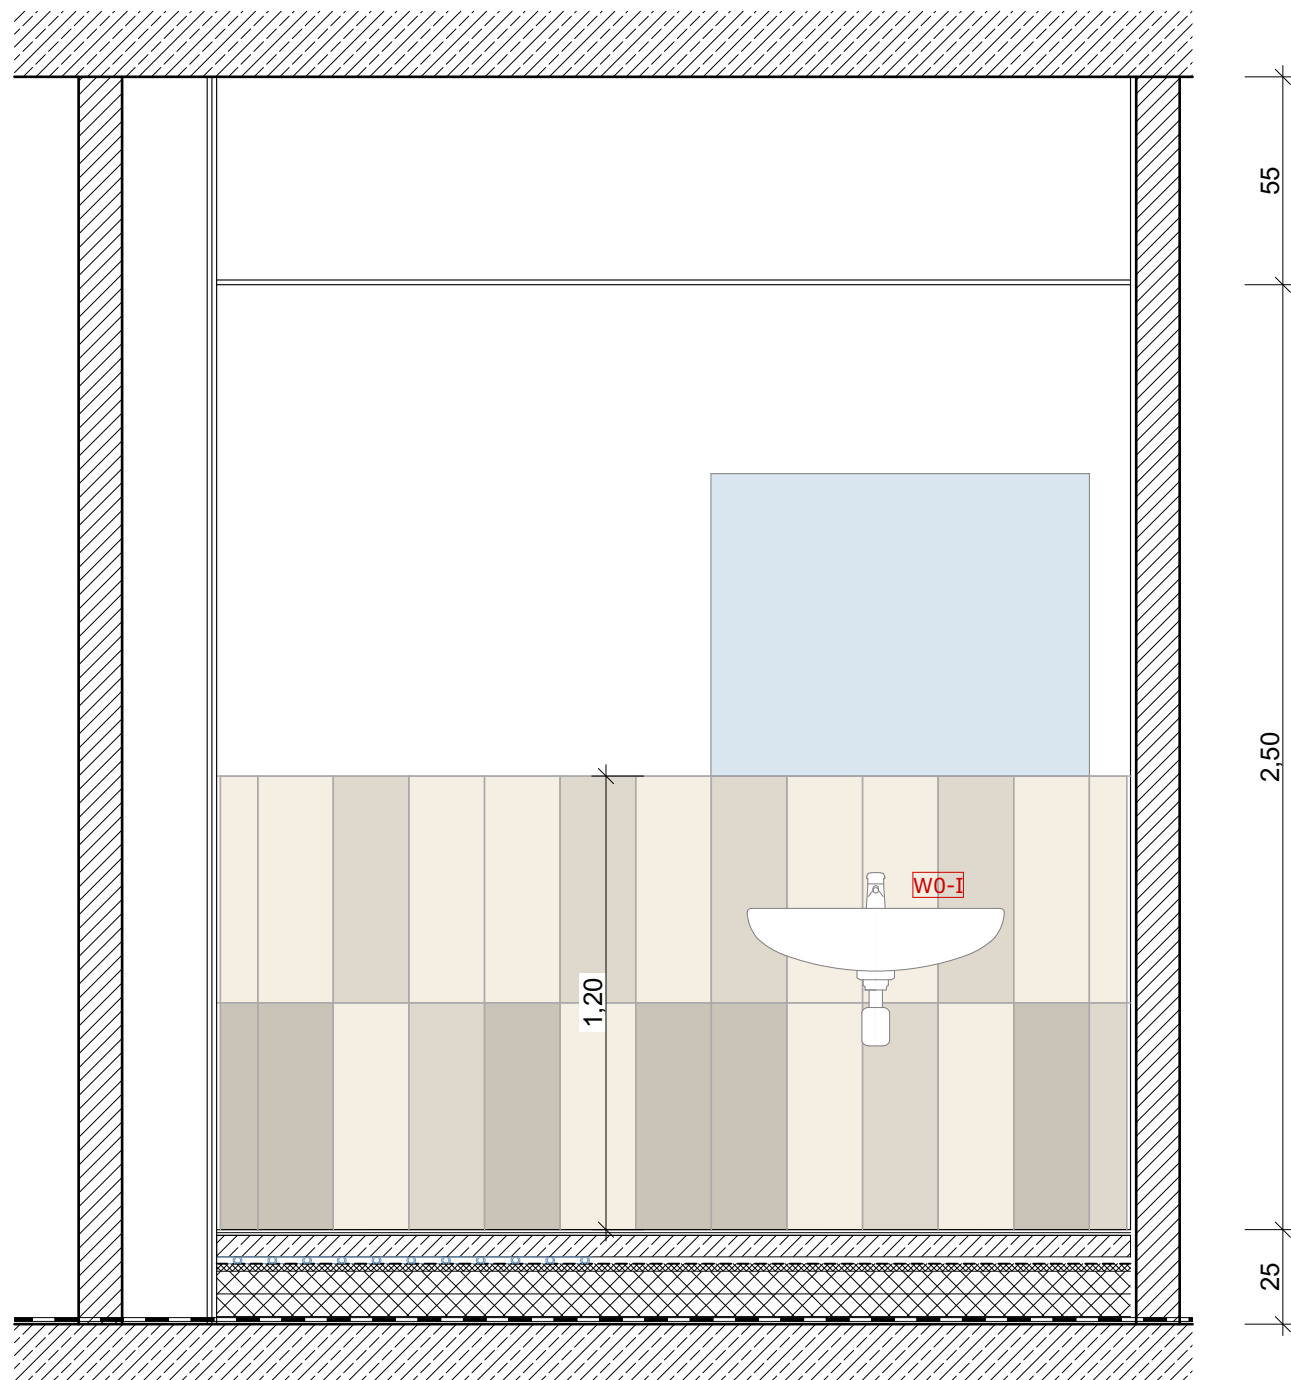


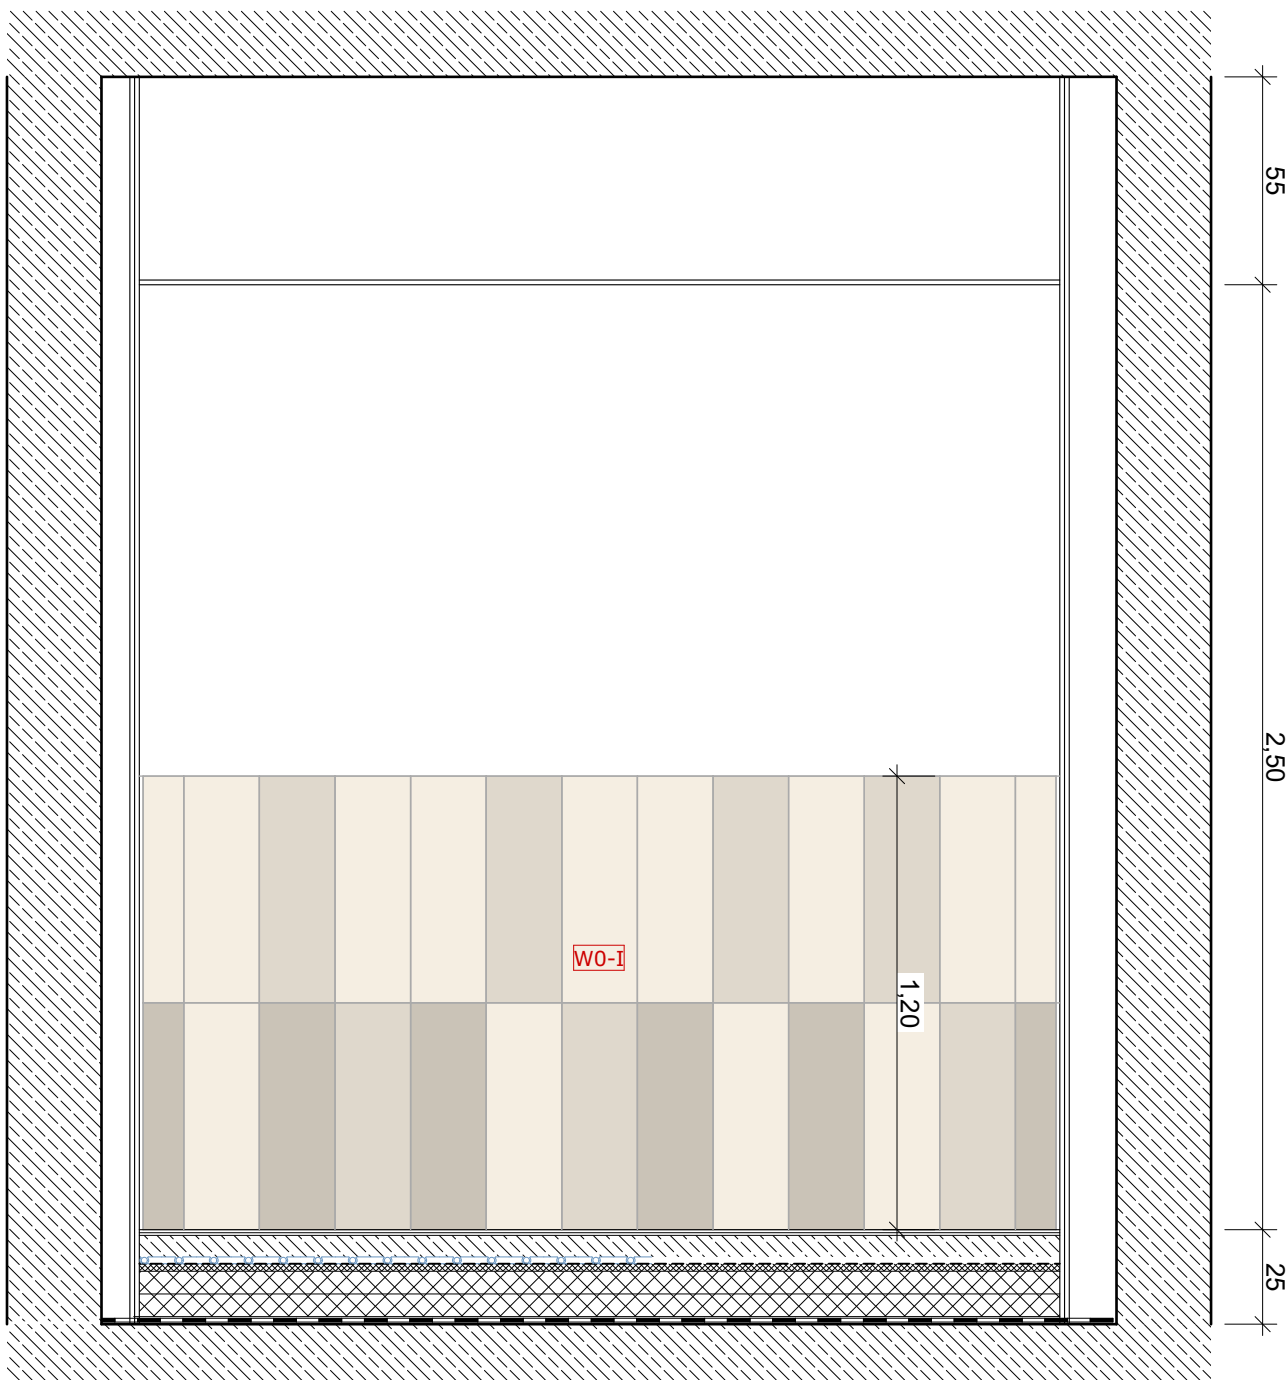

ANLAGE ZUM
LEISTUNGSVERZEICHNIS

GEZEICHNET Wi	MAßSTAB 1:20	DATUM 04.08.2026	BLATTGRÖßE: 594x420	INDEX
PLANUNGSPHASE Ausführung		PROJEKT NR. 2312		