
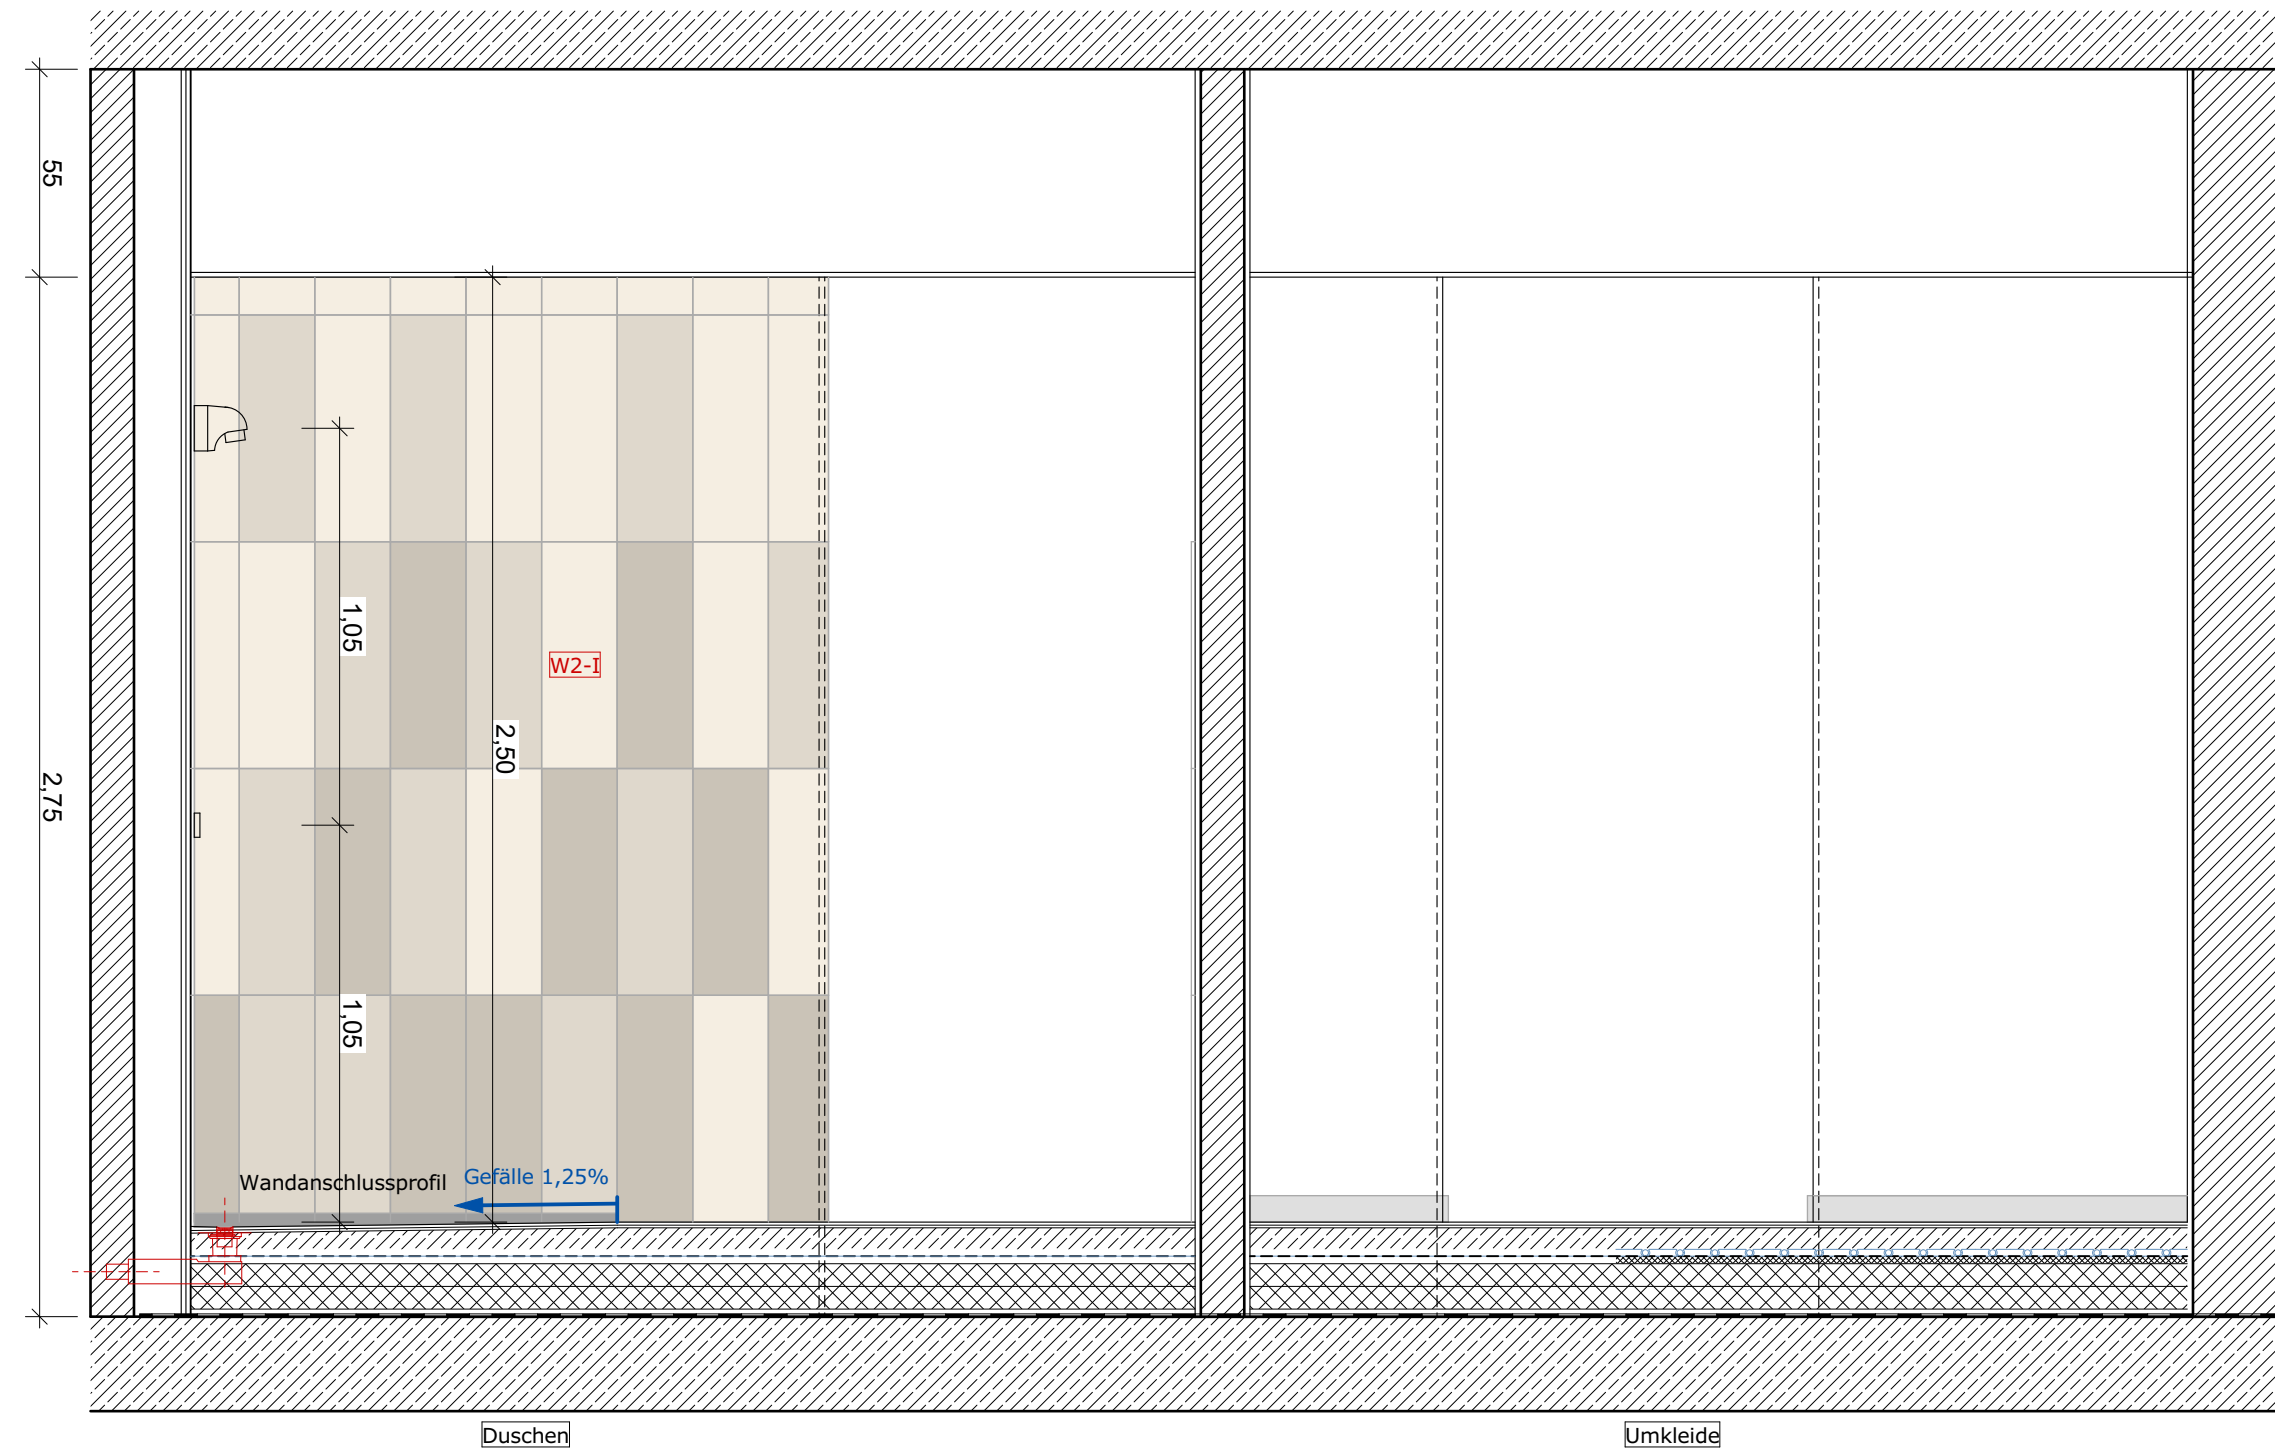
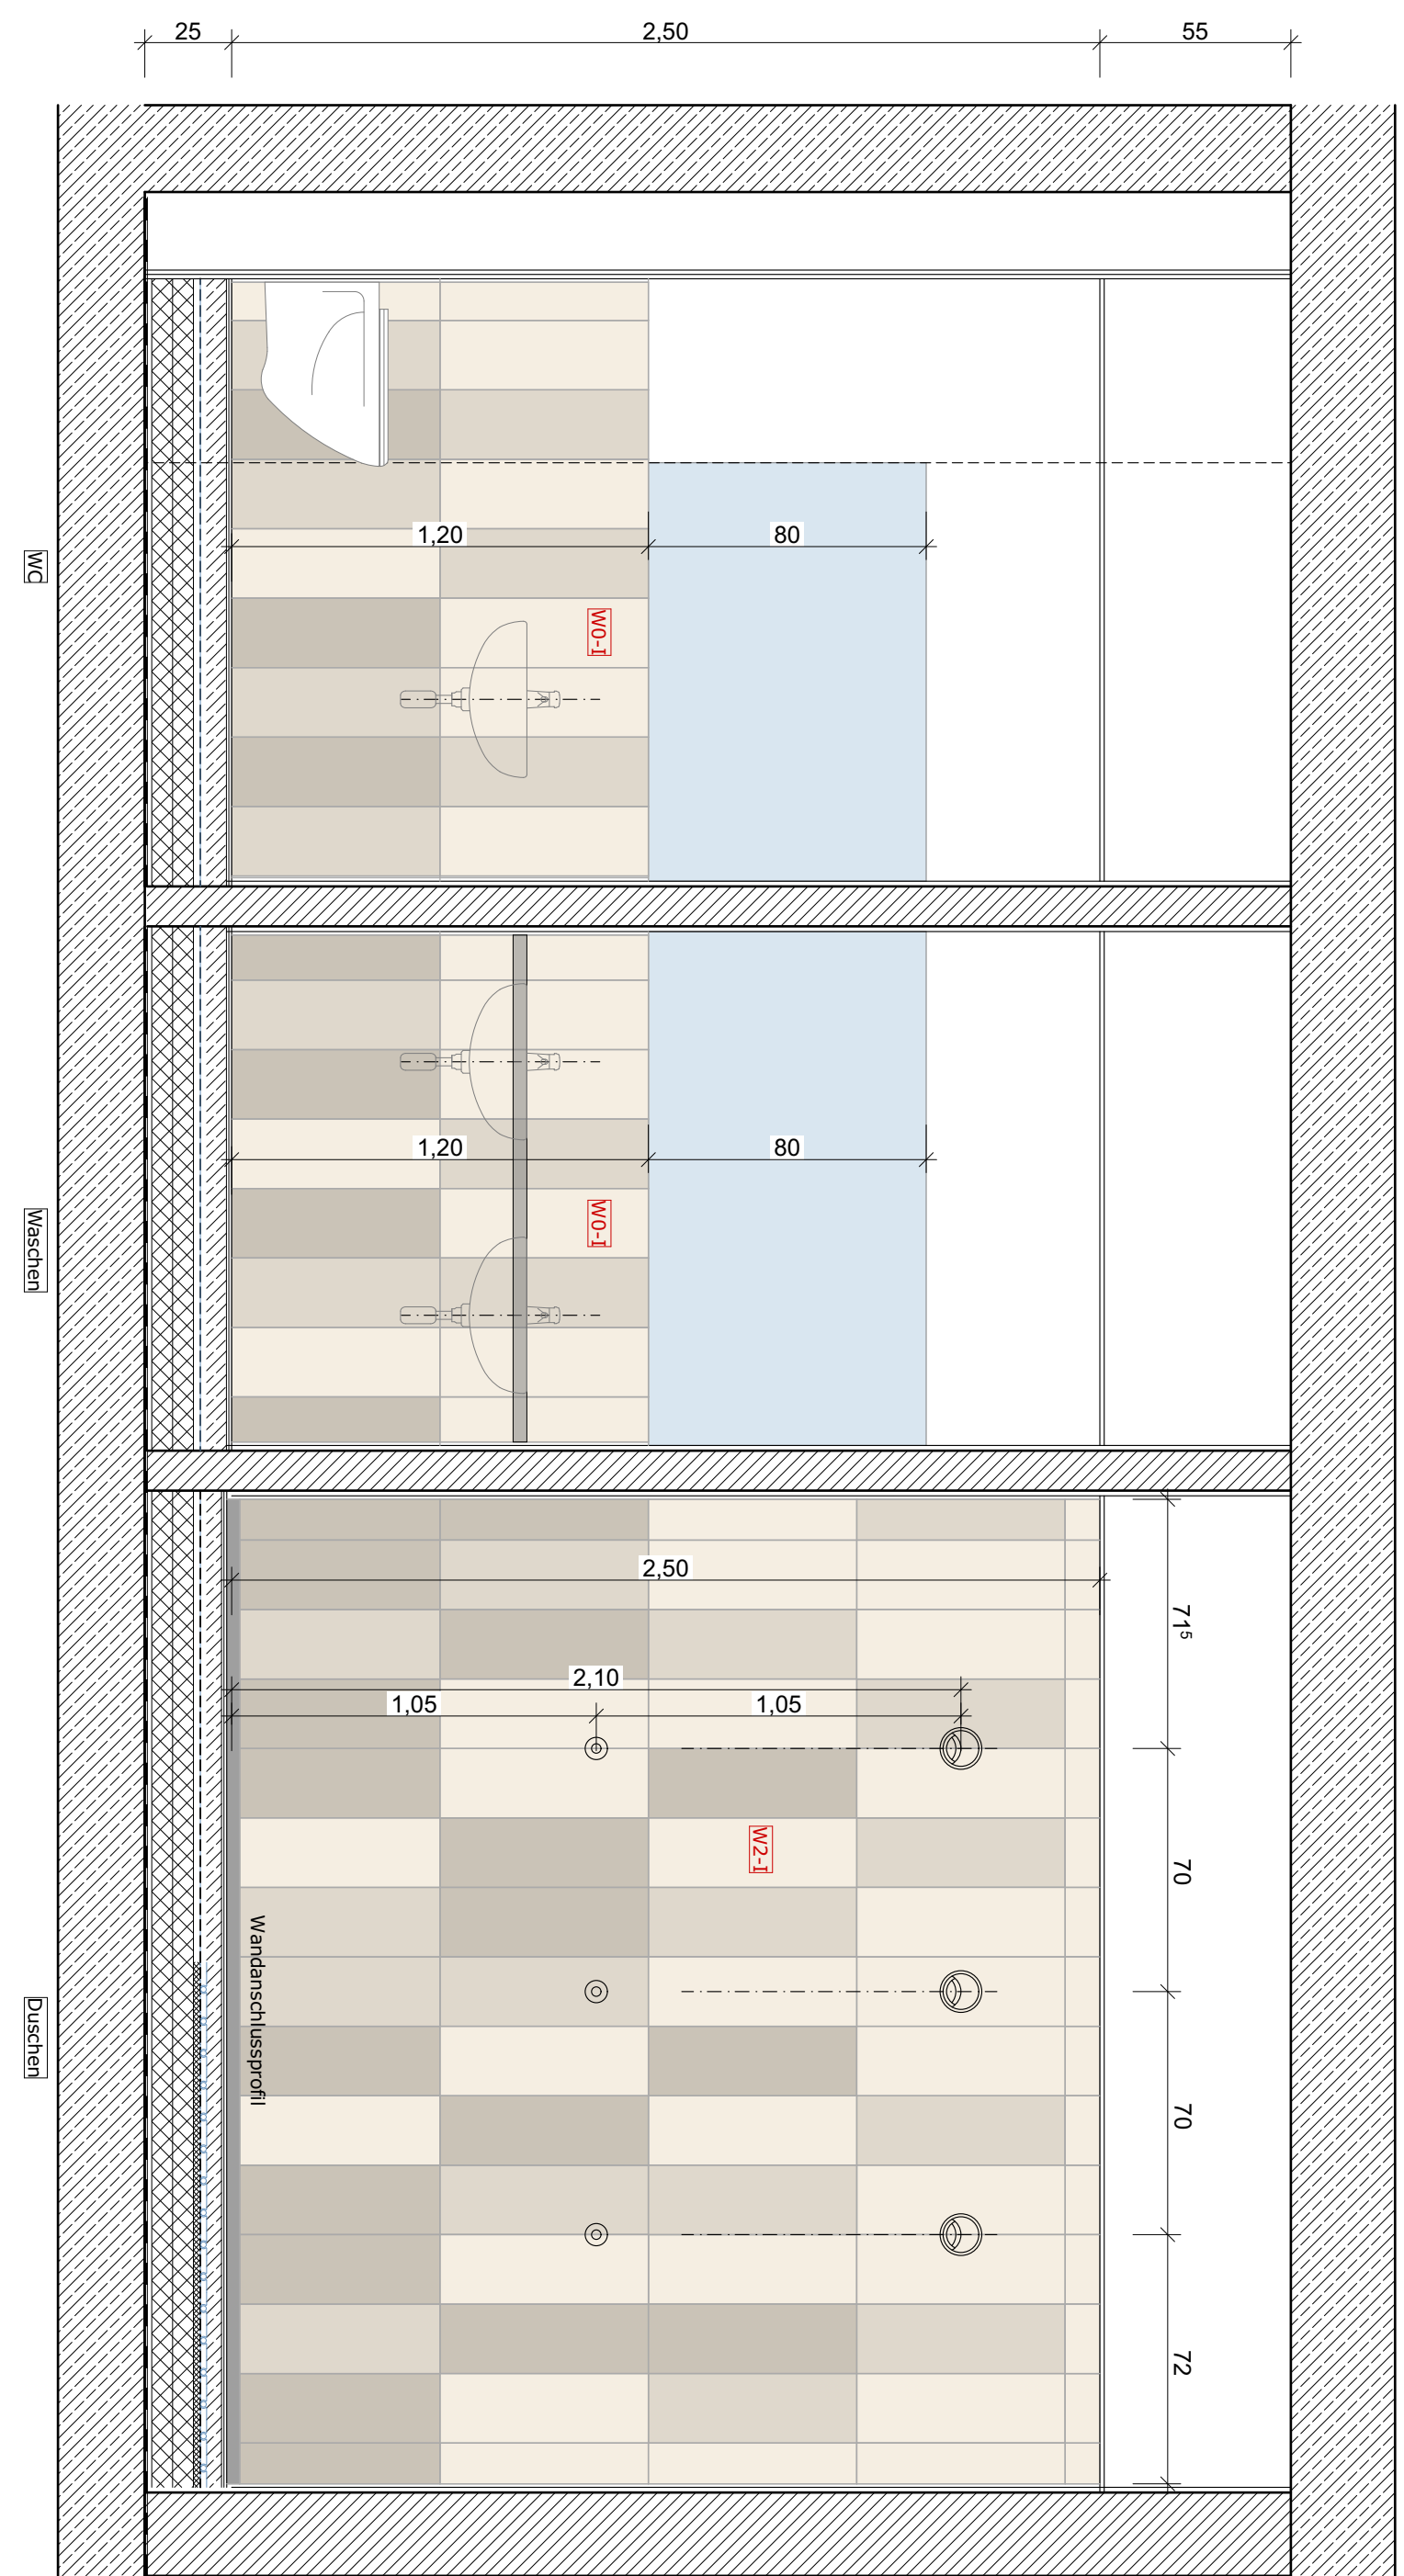


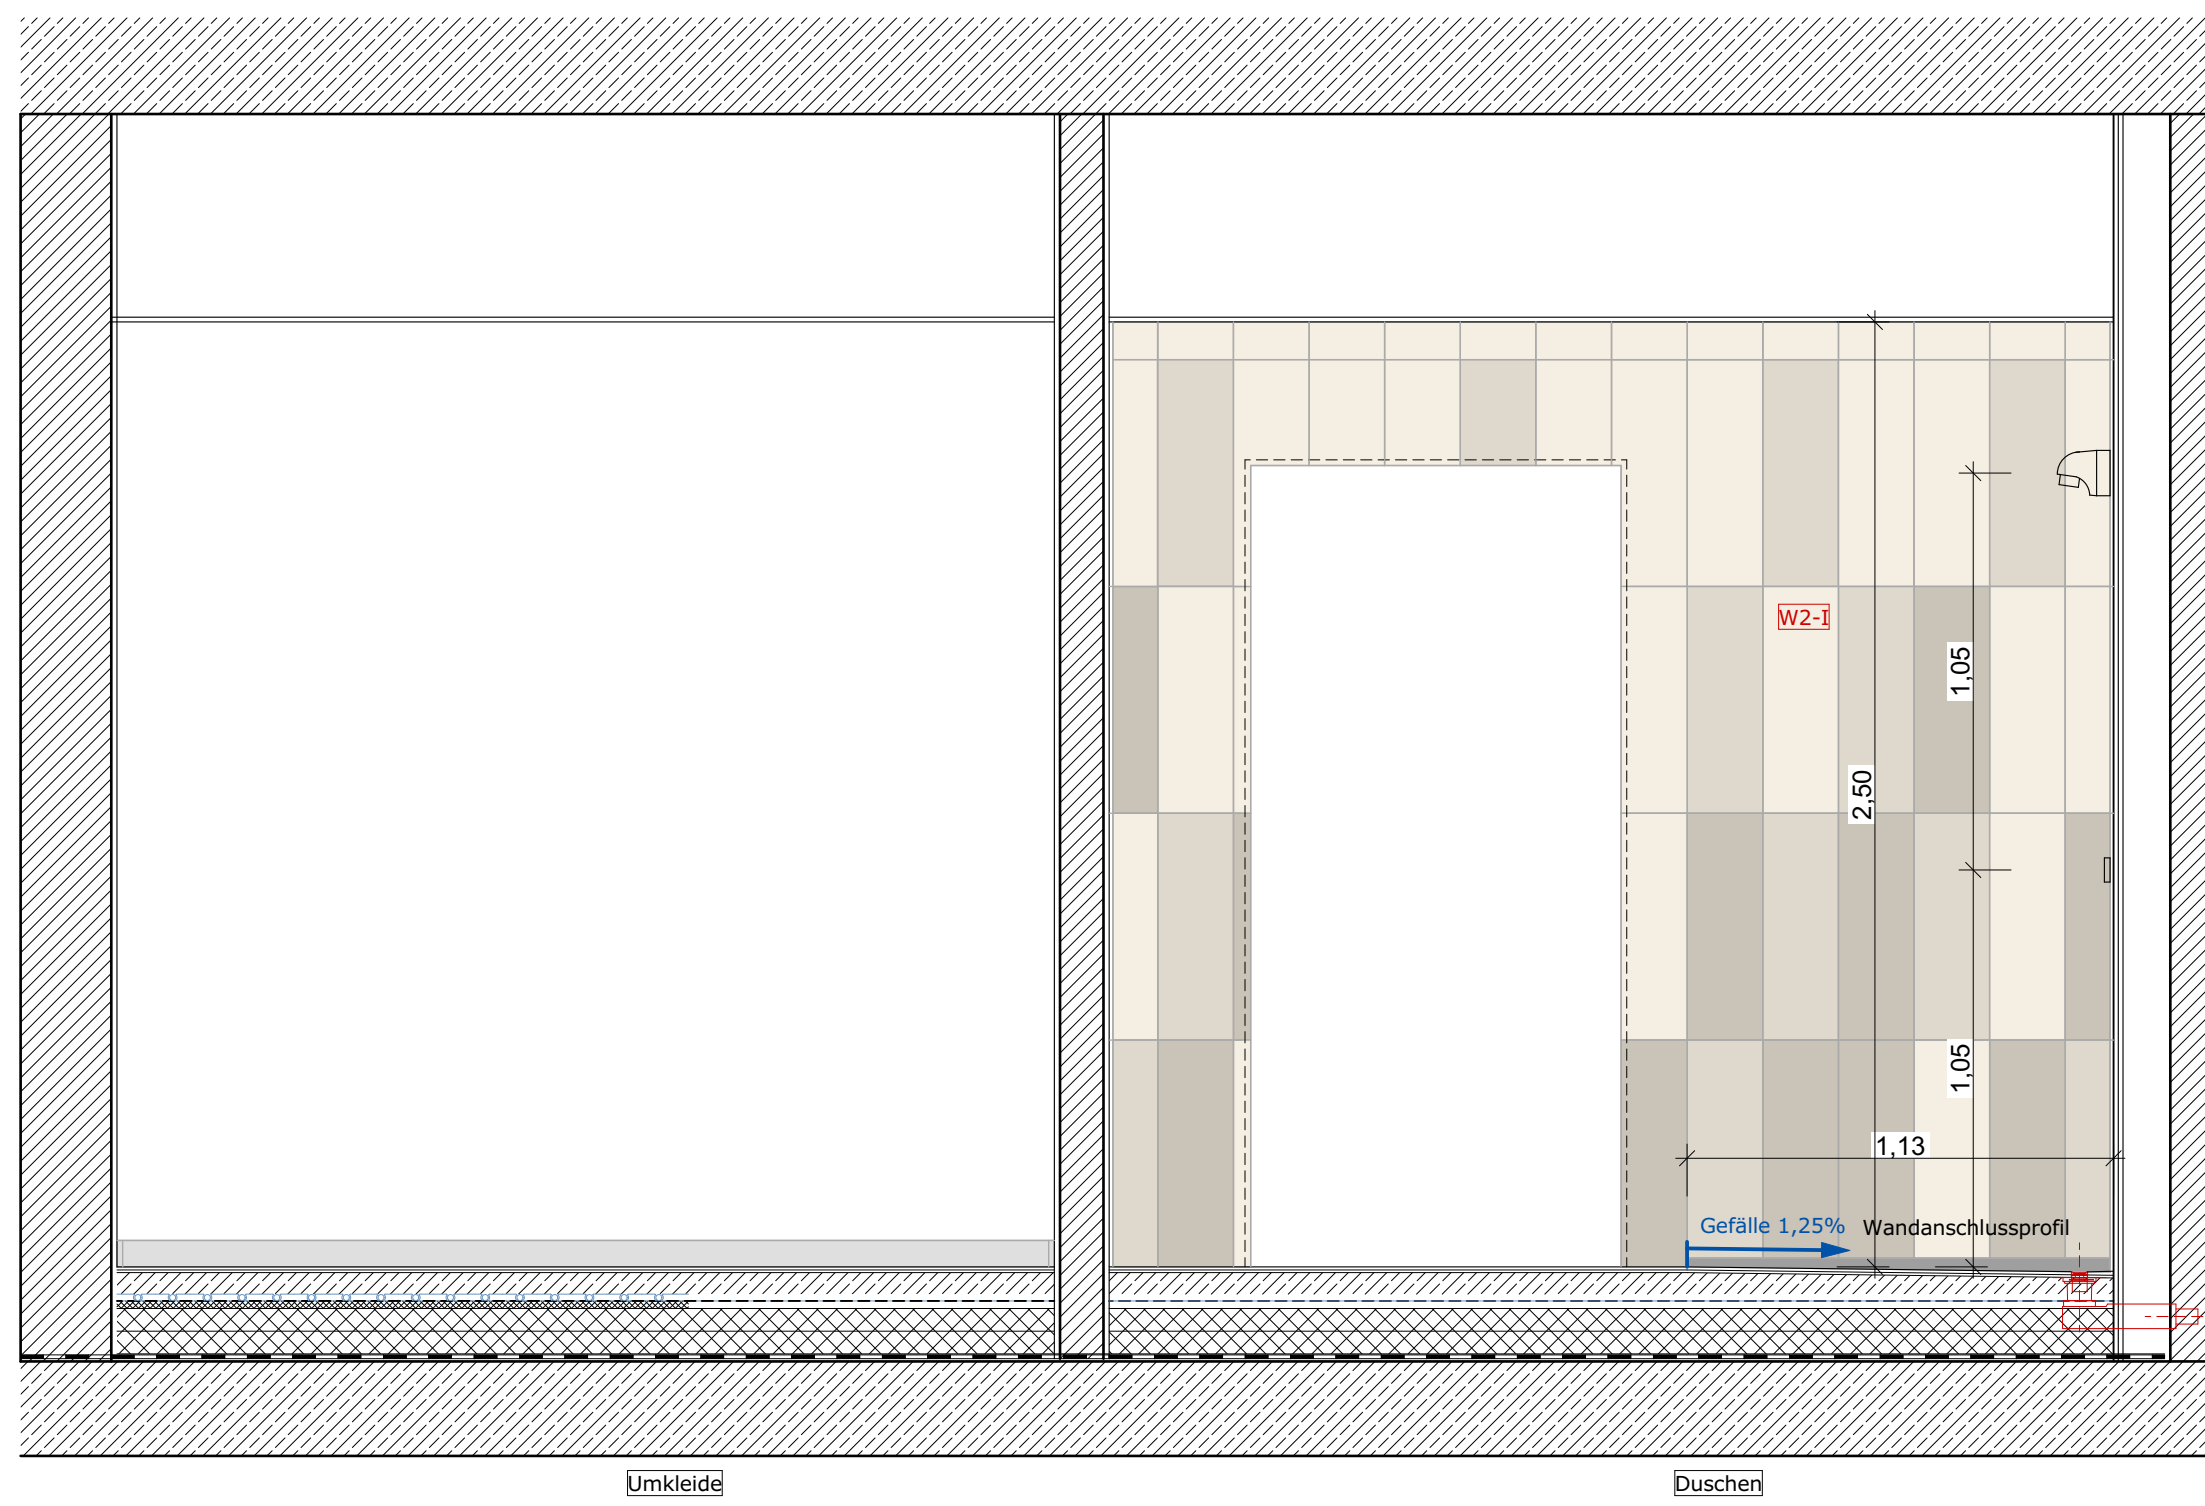

Ausführung 6x
3x wie dargestellt
3x gespiegelt

Hinweise zu Plänen

Alle Maße sind vom Unternehmen zu prüfen. Unstimmigkeiten sind unverzüglich dem Architekten zu melden.

Die in dieser Zeichnung sind die Ausgrabung, die statischen Berechnungen mit Positionierung der Bauteile (z.B. Pläne ID Schutzmann-Lefeld), sowie die Pläne der haustechnischen Gewerke verbindlich.

Abweichungen der Zeichnungen untereinander sind dem Architekten anzuzeigen.

- Alle Höhenangaben beziehen sich auf OKFF EG = 0,00
- Tür- und Erüstungshöhen beziehen sich auf OKFF des jeweiligen Raumes
- Fensterhöhen beziehen sich auf OK Rohrüstung

[illegible]

PROJEKT

Neubau 3-Fach-Sporthalle Delbrück

BAUHERR	BAUORT
Stadtl Delbrück	Nordring
Himmelreichallee 20	33129 Delbrück
33129 Delbrück	Flur: 11

ARCHITEKT
architektur-werk-stadt
BALHORN WEWER KARHOFF
Elsener Straße 37
33102 Paderborn
FON 05251 / 694490
FAX 05251 / 6944911
info@architektur-werk-stadt.de
www.architektur-werk-stadt.de

DSH-A-A-A-DP-FL-004-0-V- -

PLAN(NHA)T

Fliesenspiegel Umkleiden

GEZEICHNET	MAßSTAB	DATUM	BLATTGRÖßE:
------------	---------	-------	-------------

WT	1.20	04.08.2020	1.1691841
PLANUNGSPHASE		PROJEKT NR.	

Ausführung	2312	
------------	------	--