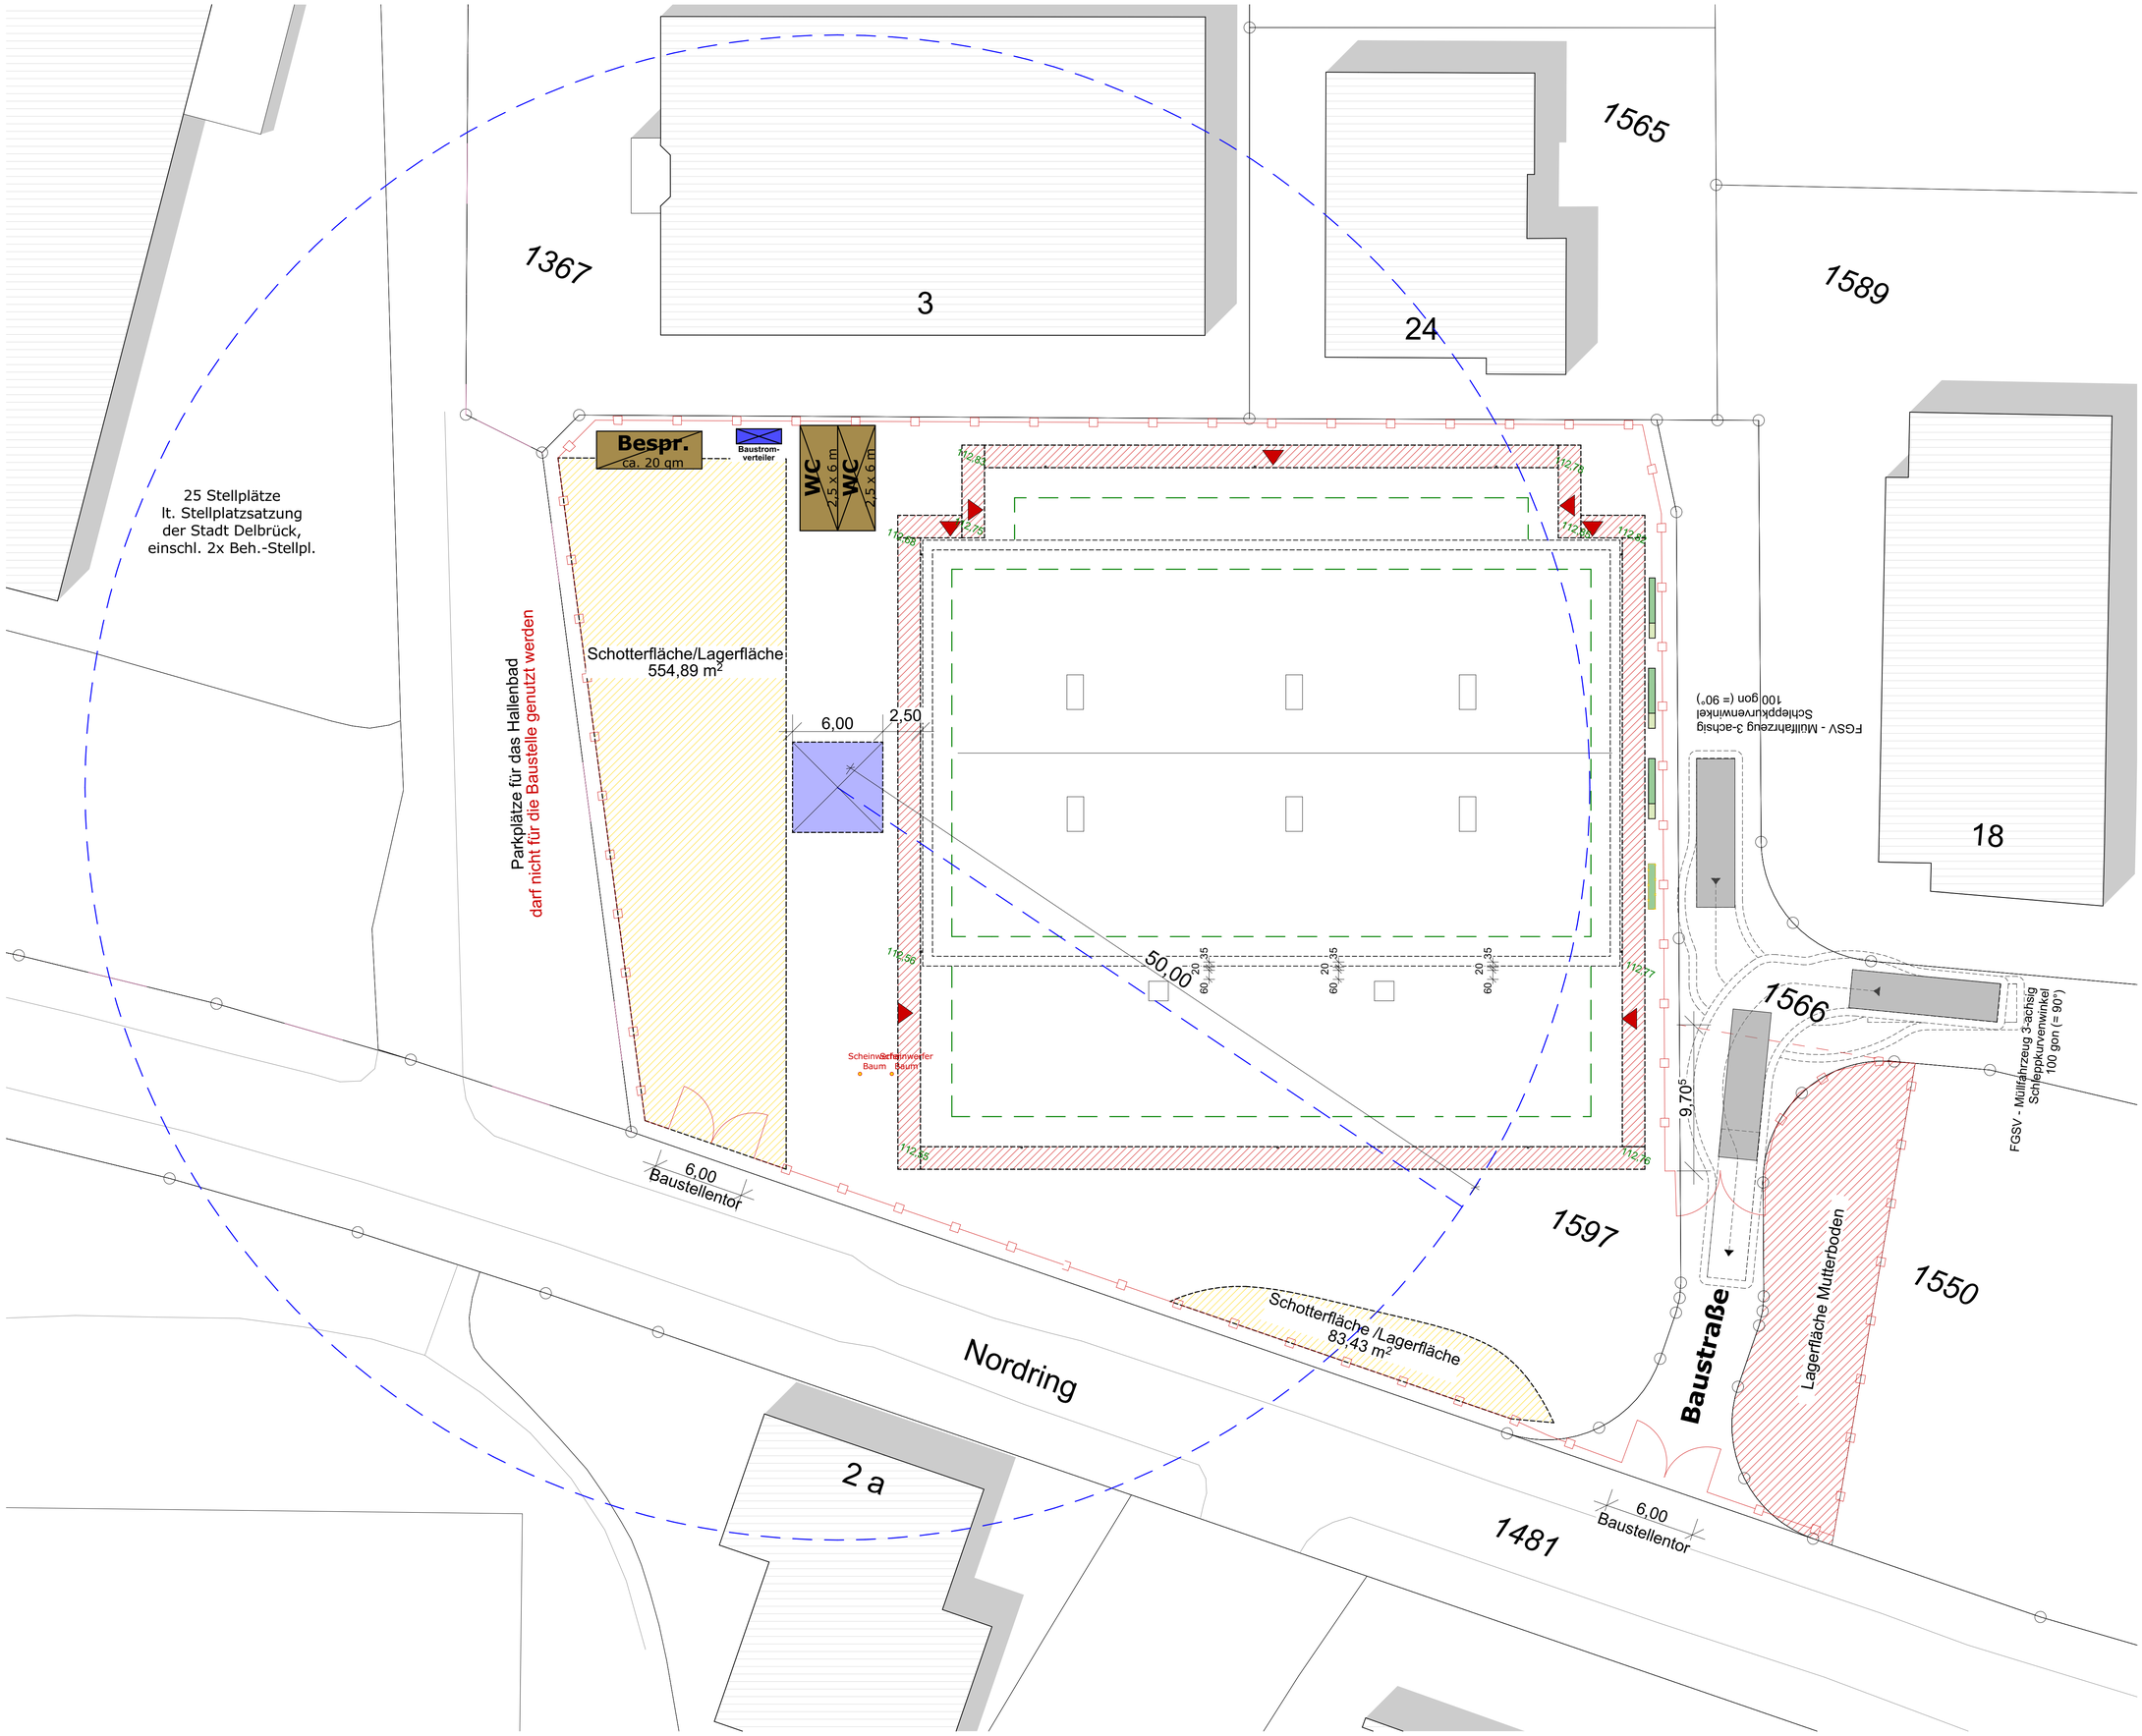

Hinweis zu Plänen

Alle Maße sind vom Unternehmen zu prüfen. Unstimmigkeiten sind unverzüglich dem Architekten zu melden.
Neben dieser Zeichnung sind die Ausschreibung, die statischen Berechnungen mit Positions- und Bewehrungsplänen (s. Pläne IB Schnatmann+Liefeld), sowie die Pläne der haustechnischen Gewerke verbindlich.
Abweichungen der Zeichnungen untereinander sind dem Architekten anzuzeigen.

- Alle Höhenangaben beziehen sich auf OKFF EG = 0,00
- Tür- und Brüstungshöhen beziehen sich auf OKFF des jeweiligen Raumes
- Fensterhöhen beziehen sich auf OK Rohbrüstung

INDEX	DATUM	GEZ.	ÄNDERUNG
A	16.02.26	Wi	Sperrung Straße, Wendemöglichkeit Müllfahrzeug
B	23.02.26	Wi	Lagerfläche Mutterboden auf Nachbargrundstück

PROJEKT

Neubau 3-Fach-Sporthalle Delbrück

BAUHERR
Stadt Delbrück
Himmelreichallee 20
33129 Delbrück

BAUORT
Nordring
33129 Delbrück
Flur: 11
Flurstück: 1597

ARCHITEKT
architektur-werk-stadt
BALHORN WEWER KARHOFF
Elsener Straße 37
33102 Paderborn
FON 05251 / 694490
FAX 05251 / 6944911
info@architektur-werk-stadt.de
www.architektur-werk-stadt.de

PLANCODE
DSH-0-A-A-LP-001-B-V- -
Projekt - Gebäude - Planverf. - Plangsph. - Planart, Geschoss - Fortl.Nr. - Index-Status . Dateiformat

PLANINHALT
Lageplan

Baustelleneinrichtungsplan

GEZEICHNET	MAßSTAB	DATUM	BLATTGRÖßE:	INDEX
MO	**1:200**	**04.11.2025**	**841x594**	
PLANUNGSPHASE		PROJEKT NR.		
Ausführung		**2312**		

architektur-werk-stadt BALHORN WEWER KARHOFF
Datum des Ausdrucks: 23.02.2026
2312_DSH_Ausführung_250916