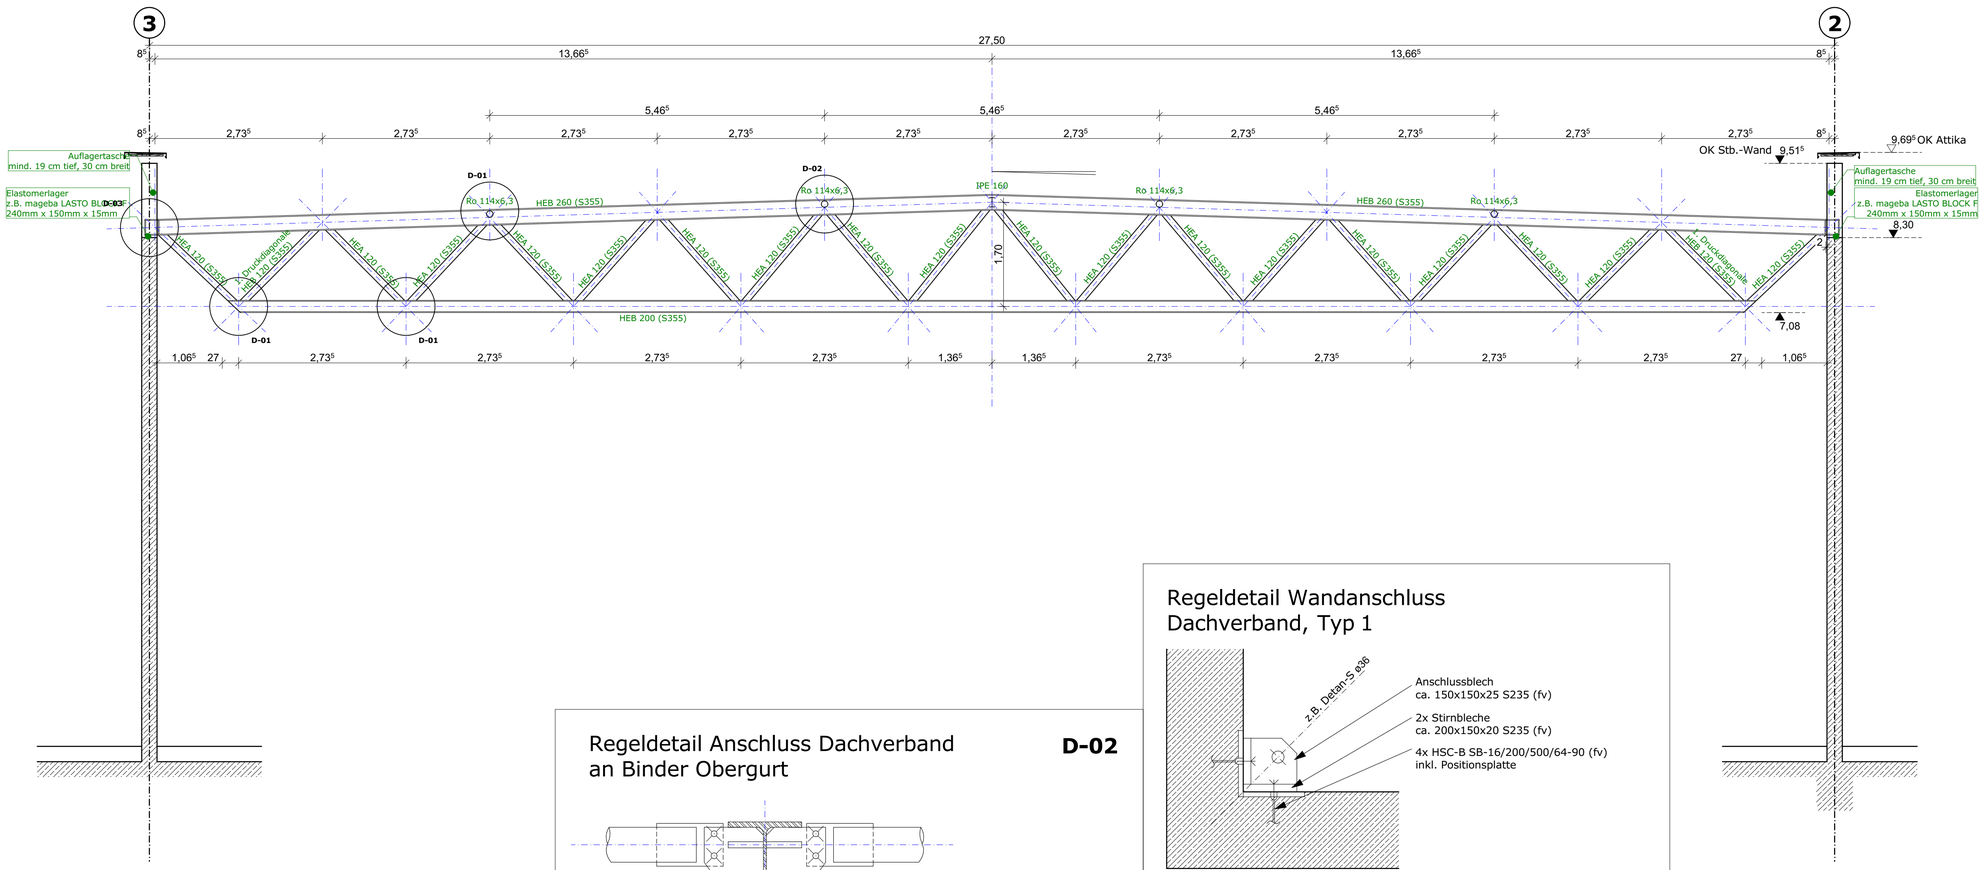

Regeldetail Anschluss Dachverband an Binder Obergurt

D-02

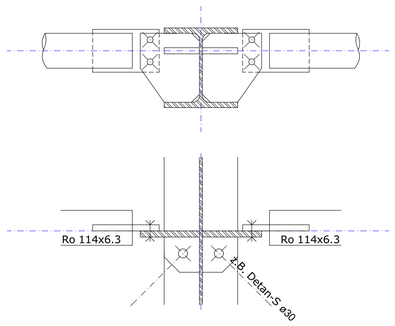

D-01 Regeldetail Knotenpunkte Dachbinder

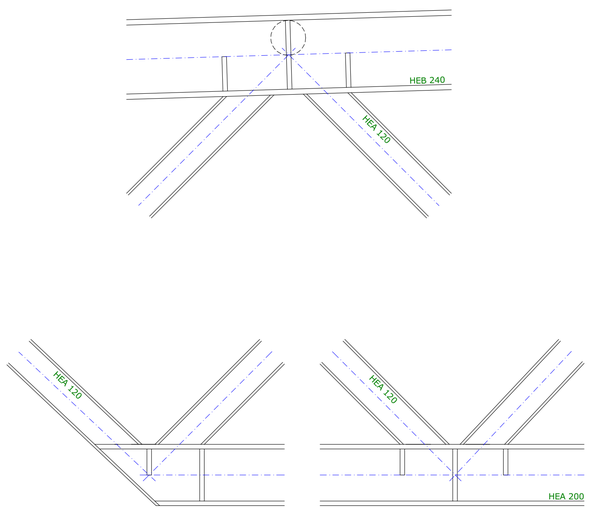

Regeldetail Auflagerpunkt Dachbinder

D-03

seitl. Halterung Obergurt
gem. Detaillierung WuM-Planung

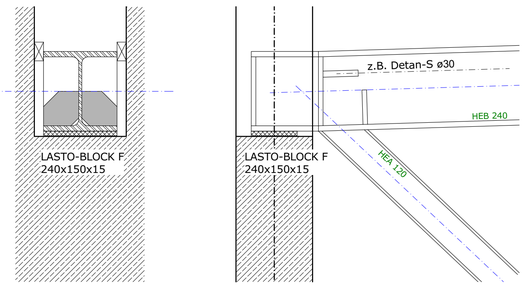

Regeldetail Wandanschluss Dachverband, Typ 1

Regeldetail Wandanschluss Dachverband, Typ 2

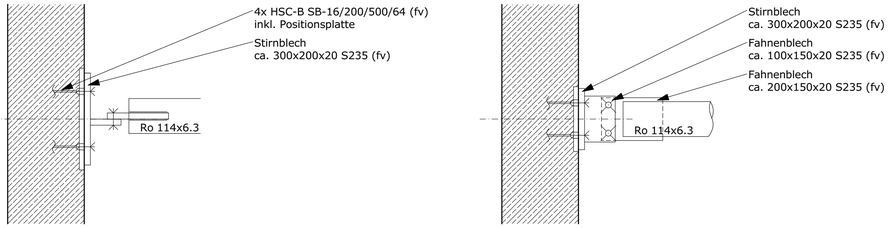

Regeldetail Wandanschluss Dachverband, Typ 3

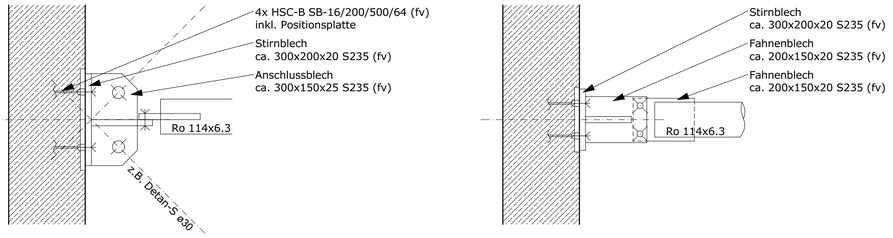

Legende allgemein Die Pläne des Fachplaners sind zu beachten!

- Bauteil-Aufsicht
- Bauteil-Untersicht, (überhalb der Schnittlinie)
- Bauteil-verdeckt, (unterhalb eines anderen Bauteil)
- Stahlbeton
- HLZ
- KS-RDK2
- MW Verblender
- Schotter
- Dämmung Miwo
- Neubau Wände+Decken
- Bestand Wände+Decken
- Abbruch Wände+Decken

OKFF = Oberkante Fertigfußboden
OKRF = Oberkante Rohfußboden
UKRD = Unterkante Rohdecke
UKaD = Unterkante abgehängte Decke
VK = Vorderkante
AK = Außenkante
ÜZ = Überzug
UZ = Unterzug
BRH = Brüstungshöhe
BE = Bodeneinlauf

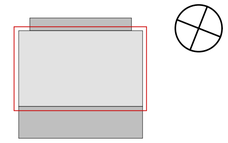

Hinweis zu Plänen

Alle Maße sind vom Unternehmen zu prüfen. Unstimmigkeiten sind unverzüglich dem Architekten zu melden.
Neben dieser Zeichnung sind die Ausschreibung, die statischen Berechnungen mit Positions- und Bewehrungsplänen (s. Pläne IB Schnatmann+Lefeld), sowie die Pläne der haustechnischen Gewerke verbindlich.
Abweichungen der Zeichnungen untereinander sind dem Architekten anzuzeigen.

- Alle Höhenangaben beziehen sich auf OKFF EG = 0,00
- Tür- und Brüstungshöhen beziehen sich auf OKFF des jeweiligen Raumes
- Fensterhöhen beziehen sich auf OK Rohbrüstung

INDEX	DATUM	GEZ.	ÄNDERUNG
			ANLAGE ZUM LV Stand 24.11.2025

PROJEKT
Neubau 3-Fach-Sporthalle Delbrück

BAUHERR
Stadt Delbrück
Himmelreichallee 20
33129 Delbrück

BAUORT
Nordring
33129 Delbrück
Flur: 11
Flurstück: 1597

ARCHITEKT
architektur-werk-stadt
BALHORN WEWER KARHOFF
Elsener Straße 37
33102 Paderborn
FON 05251 / 694490
FAX 05251 / 6944911
info@architektur-werk-stadt.de
www.architektur-werk-stadt.de

PLANCODE
DSH-A-A-A-DP_SB_002-0-V- -
Projekt - Gebäude - Planverf. - Plangsph. - Planart_Geschoss - Fortl.Nr. - Index-Status . Dateiformat

PLANINHALT
DP-SB-Stahlbau

Ansicht Fachwerkbinder

GEZEICHNET	MAßSTAB	DATUM	BLATTGRÖßE:	INDEX
Wi	**1:50, 1:10**	**06.11.2025**	**841x594**	
PLANUNGSPHASE		PROJEKT NR.		
Ausführung		**2312**		

architektur-werk-stadt BALHORN WEWER KARHOFF
Datum des Ausdrucks: 24.11.2025
2312_DSH_Ausführung_230916