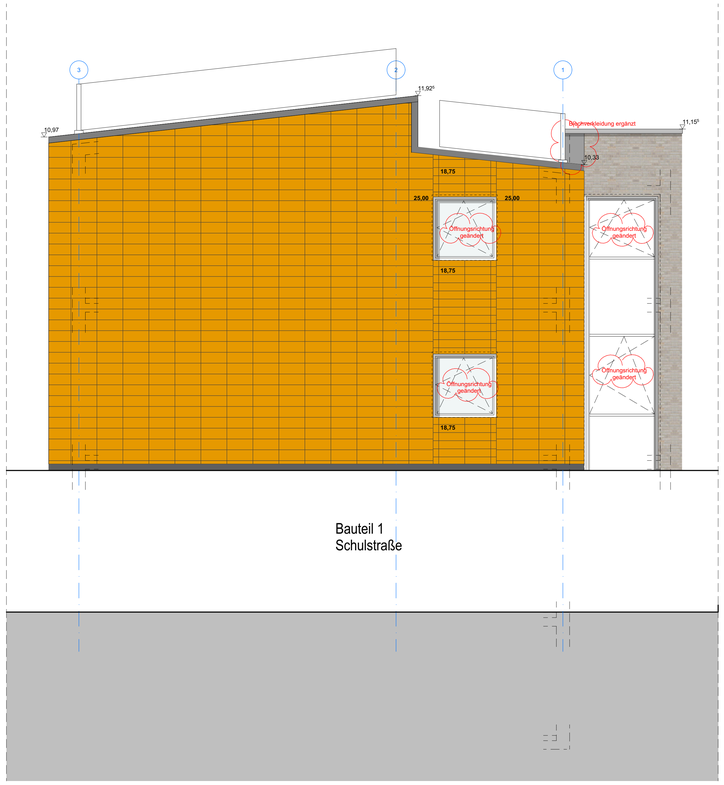

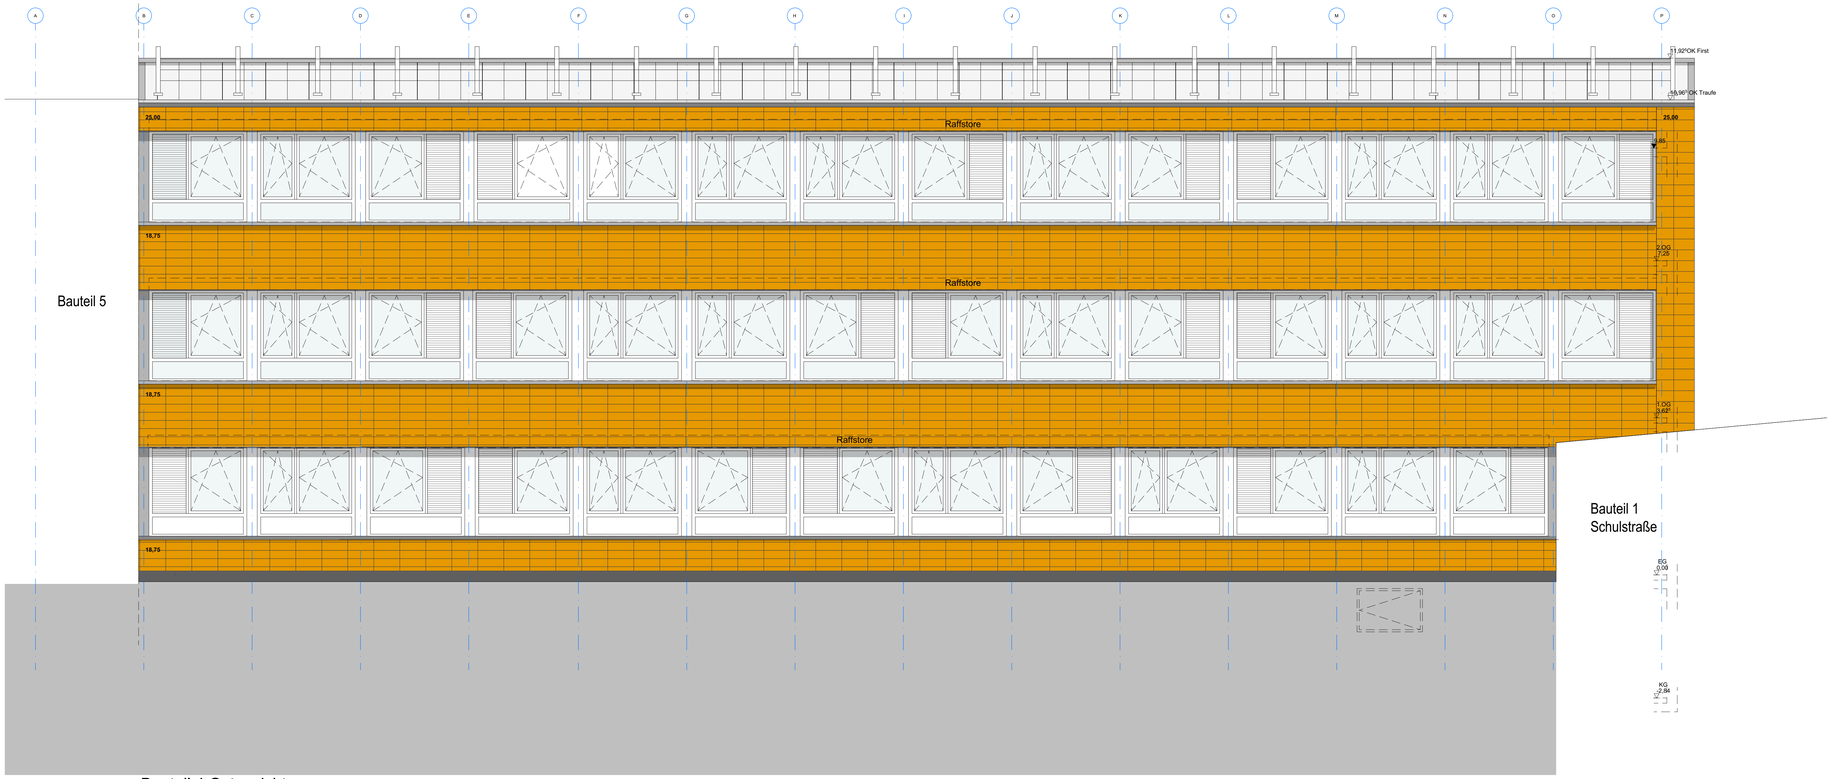

Legende

± 0,00 = #Höhe m üNN = OK FFB EG

neue Elemente	
Abbruch	
Brandwand (BRW)	
F90 feuerbeständig	
F30 feuerhemmend	

dT	dichtschliessende Tür
dTs	dichtschliessende Tür, selbstschliesend
fh	feuerhemmende Tür, dicht- und selbstschliessend
RST	Rauchschutztür
fhT-RS	feuerhemmende Tür, rauchdicht- und selbstschliessend
RA	Rauchableitung
RA	Auslösestelle Rauchableitung
SB	Sicherheitsbeleuchtung im Rettungsweg
	Fluchtweg

▽ = OK Fertigbau	Deckendurchbruch	Abbruch
△ = UK Fertigbau	Wanddurchbruch	
▼ = OK Rohbau	Bodenschlitz	
▲ = UK Rohbau	Bodendurchbruch	

S = Sanitär	FD = Fundamentdurchbruch	WW = Wandschlitz waagerecht
H = Heizung	FA = Fundamentaussparung	DD = Deckendurchbruch
E = Elektro	FS = Fundamentschlitz	DA = Deckenaussparung
L = Lüftung	WD = Wanddurchbruch	DS = Deckenschlitz
G = Gas	WA = Wandaussparung	FBS = Fußbodenschlitz
	WS = Wandschlitz senkrecht	FBA = Fußbodenaussparung

N

AUSFÜHRUNGSPLANUNG

Eingetragene Höhenmaße beziehen sich grundsätzlich auf Oberkante Fertigfußboden!

Alle Maße sind vom Unternehmer eigenverantwortlich zu prüfen!

Index	Datum	Name	Art der Änderung
V3	14.05.25	tk	Anpassungen gem. Details
V2	07.03.25	tk	Planung weiter ausgearbeitet
V1	22.01.25	dd	Vorabzug zur Abstimmung APL

Ausführungsplanung V3

1:50 05_AN_01_Ansicht Nord + Ost

MAßSTAB | PLAN-BEZEICHNUNG -NR -DATUM | 05_AN_01 PLAN-NR. | 14.05.2025 DATUM

BAUHERR: Kreis Borken
Burloer Str. 93, 46325 Borken
BKBW-347 |

PROJEKT: Brandschutz- und Fassadensanierung am Berufskolleg Bocholt-West | BTe 3, 4 und 7