


47 ⁵	8	2
27 ⁵	12	5
20	2	10
2 ⁵	5	6
	2	
Dachschichten		
Dachschichten gesamt		
Gesamtmaß		

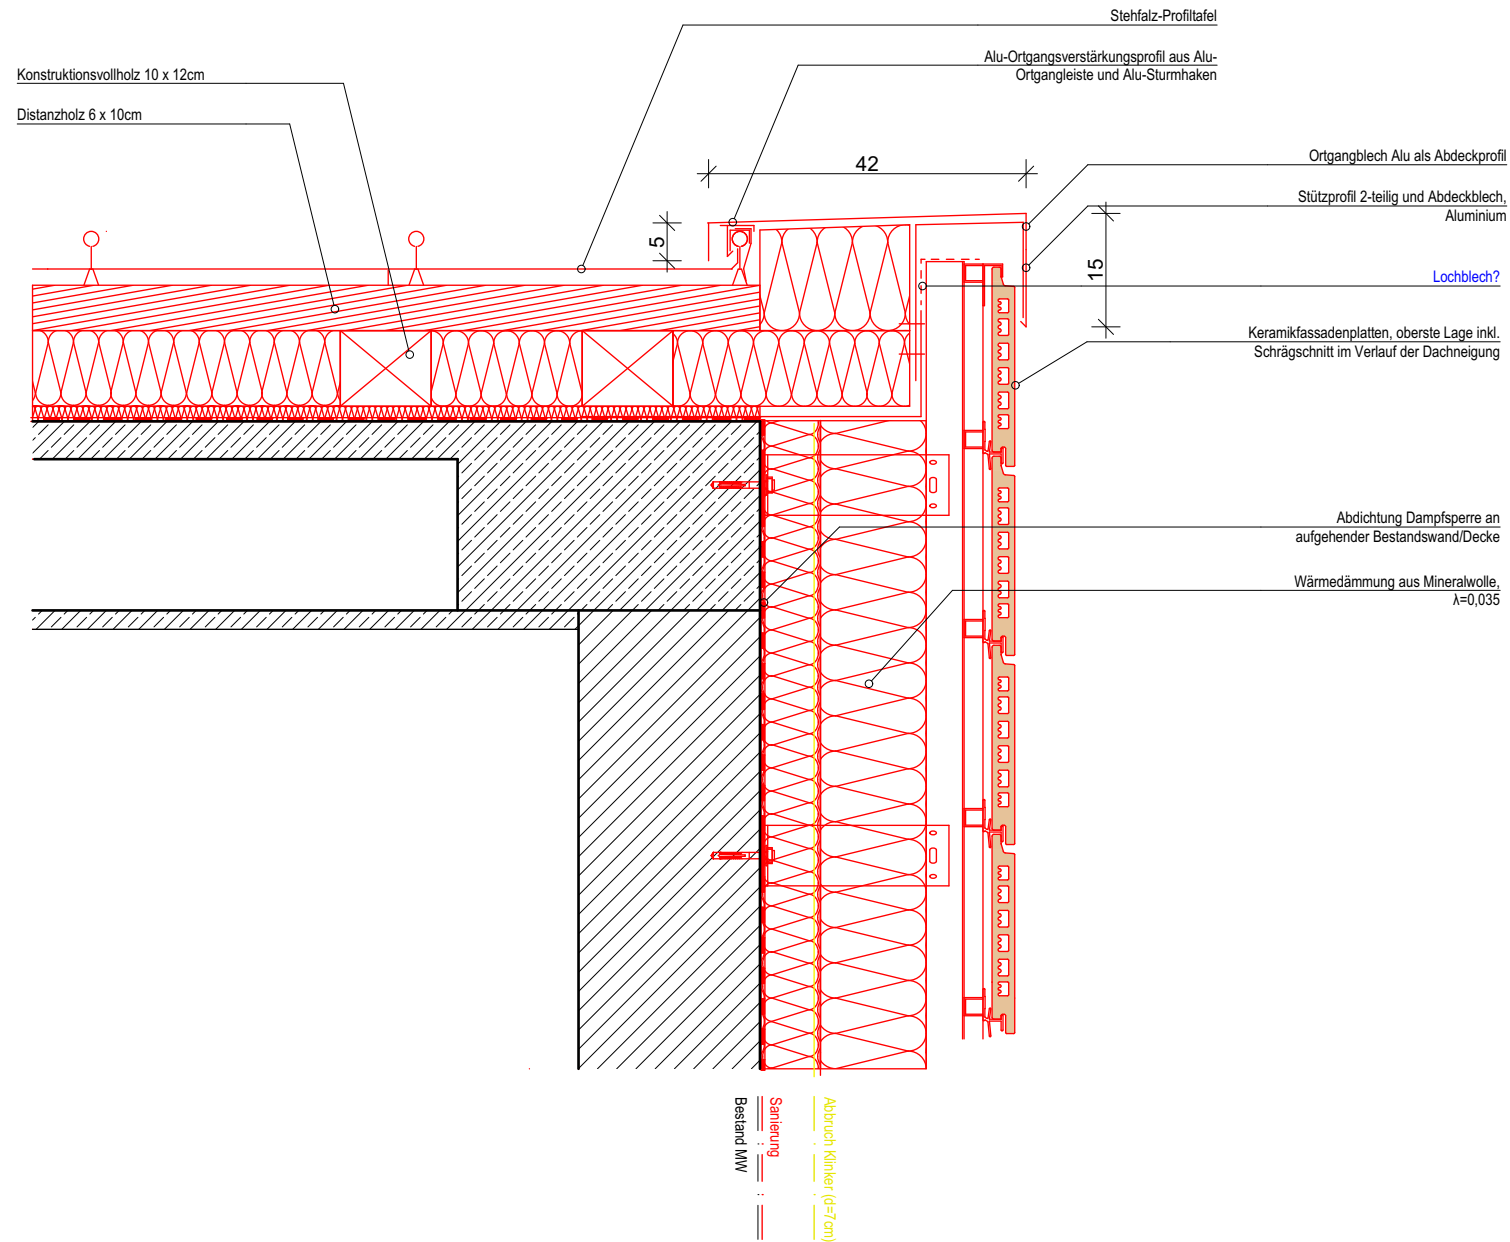

24	8	14	7 ⁵	4	Fassadenschichten Ortgang
24		22		11 ⁵	Fassadenschichten Ortgang gesamt
57 ⁵					Gesamtmaß

V1	11.05.26j	ps	Vorabzug zur Abstimmung APL
Index	Datum	Name	Art der Änderung
			Ausführungsplanung
1:10 Ortgang			
MAßSTAB	PLAN-BEZEICHNUNG -NR. -DATUM		
	PLAN NR.	DATUM	

PROJEKT
BKBW-347 | Brandschutz- und
Fassadensanierung am Berufskolleg
Bocholt-West | BTe 3, 4 und 7

BAUHERR
Kreis Borken
Burloer Str. 93, 46325 Borken