


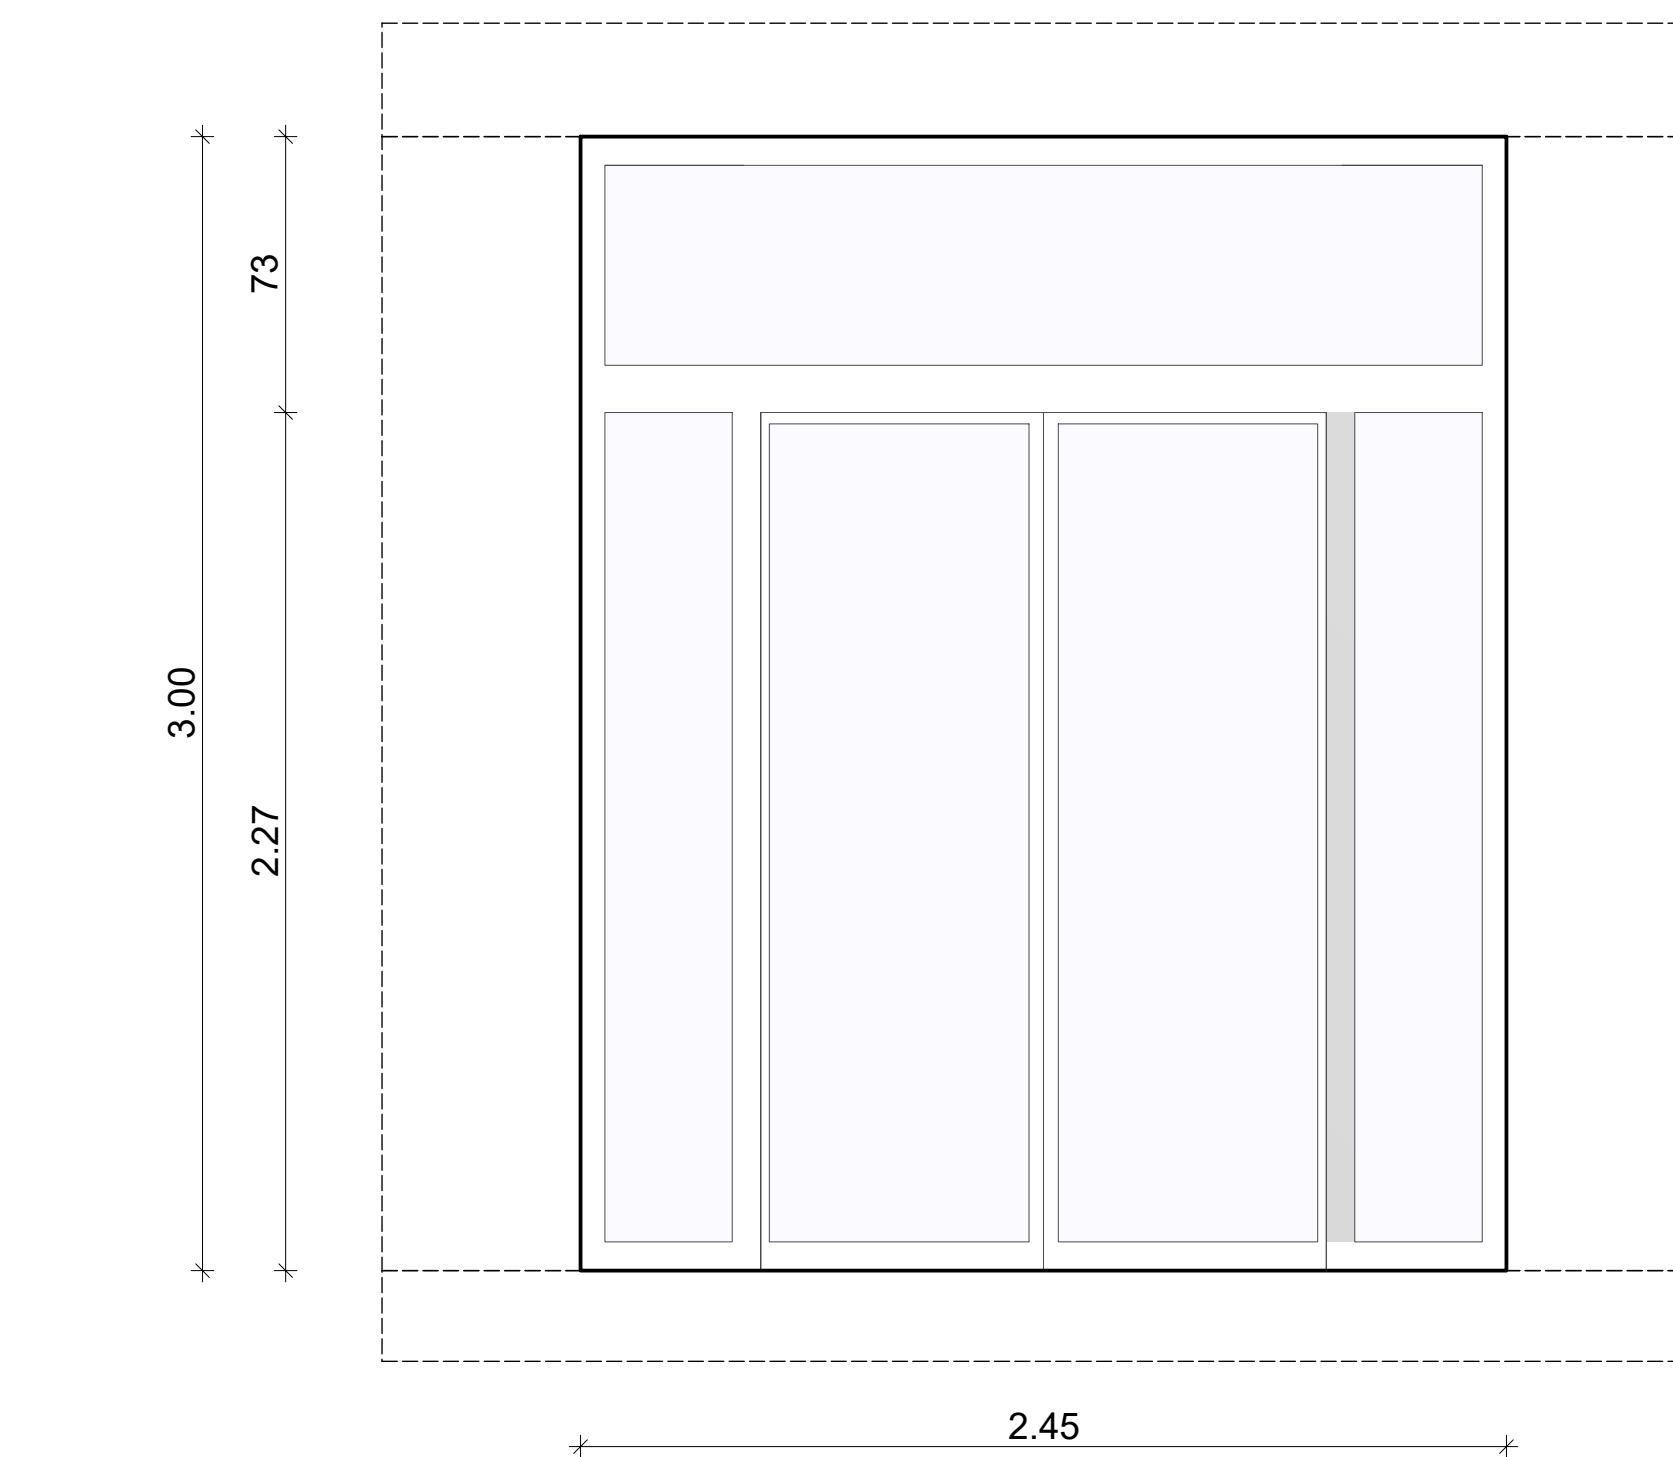


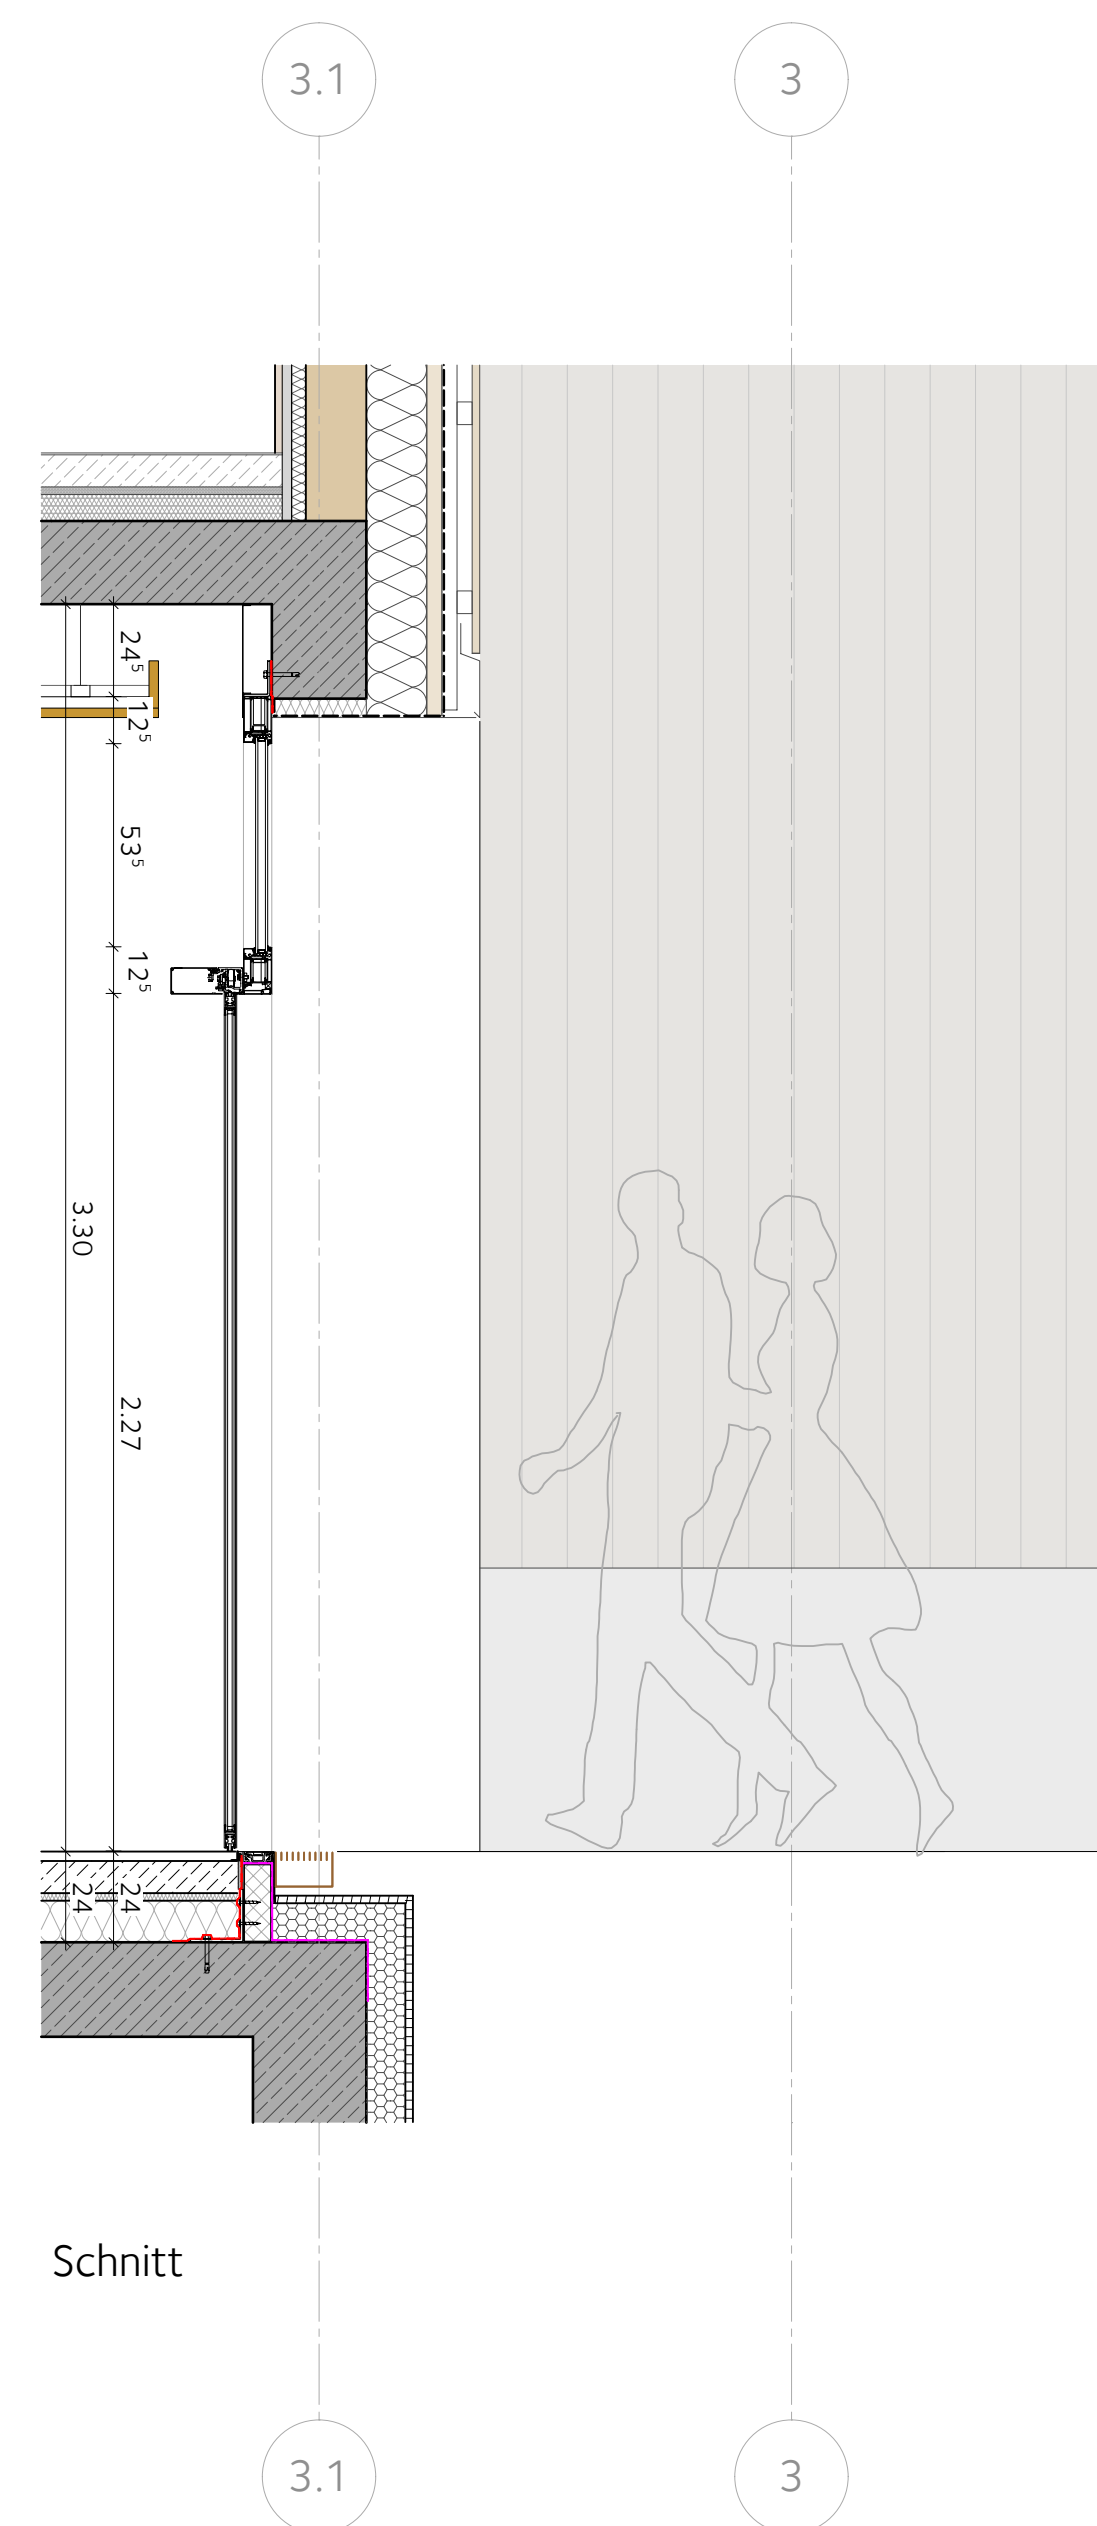

Außenansicht

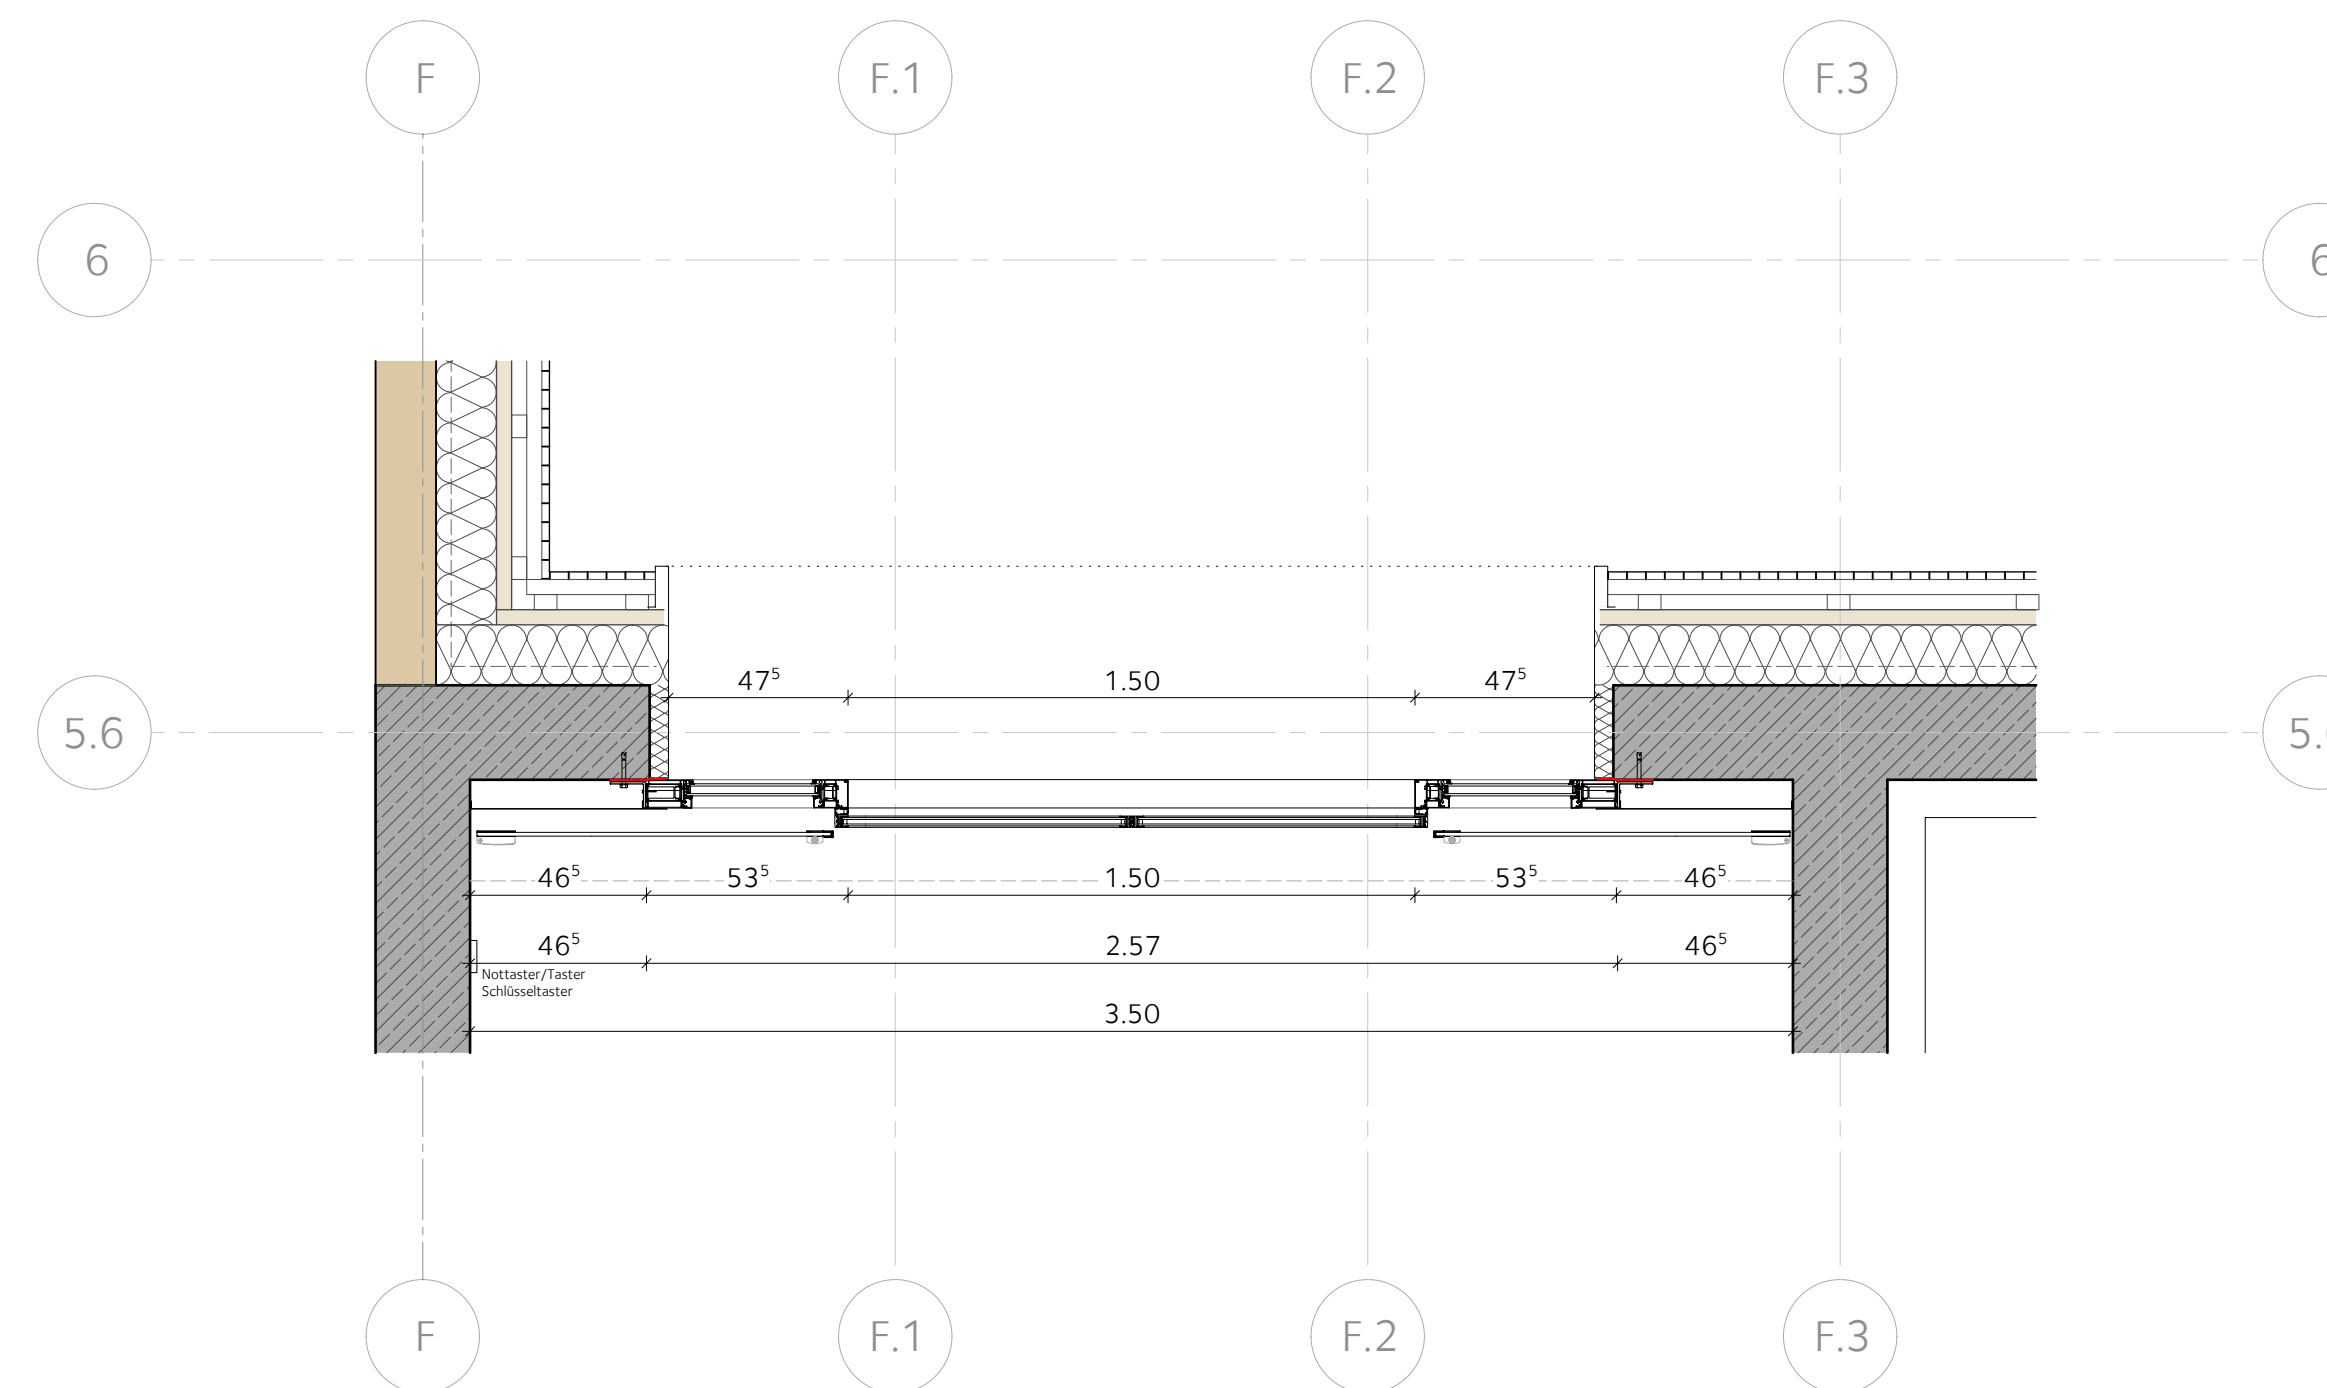

Grundriss

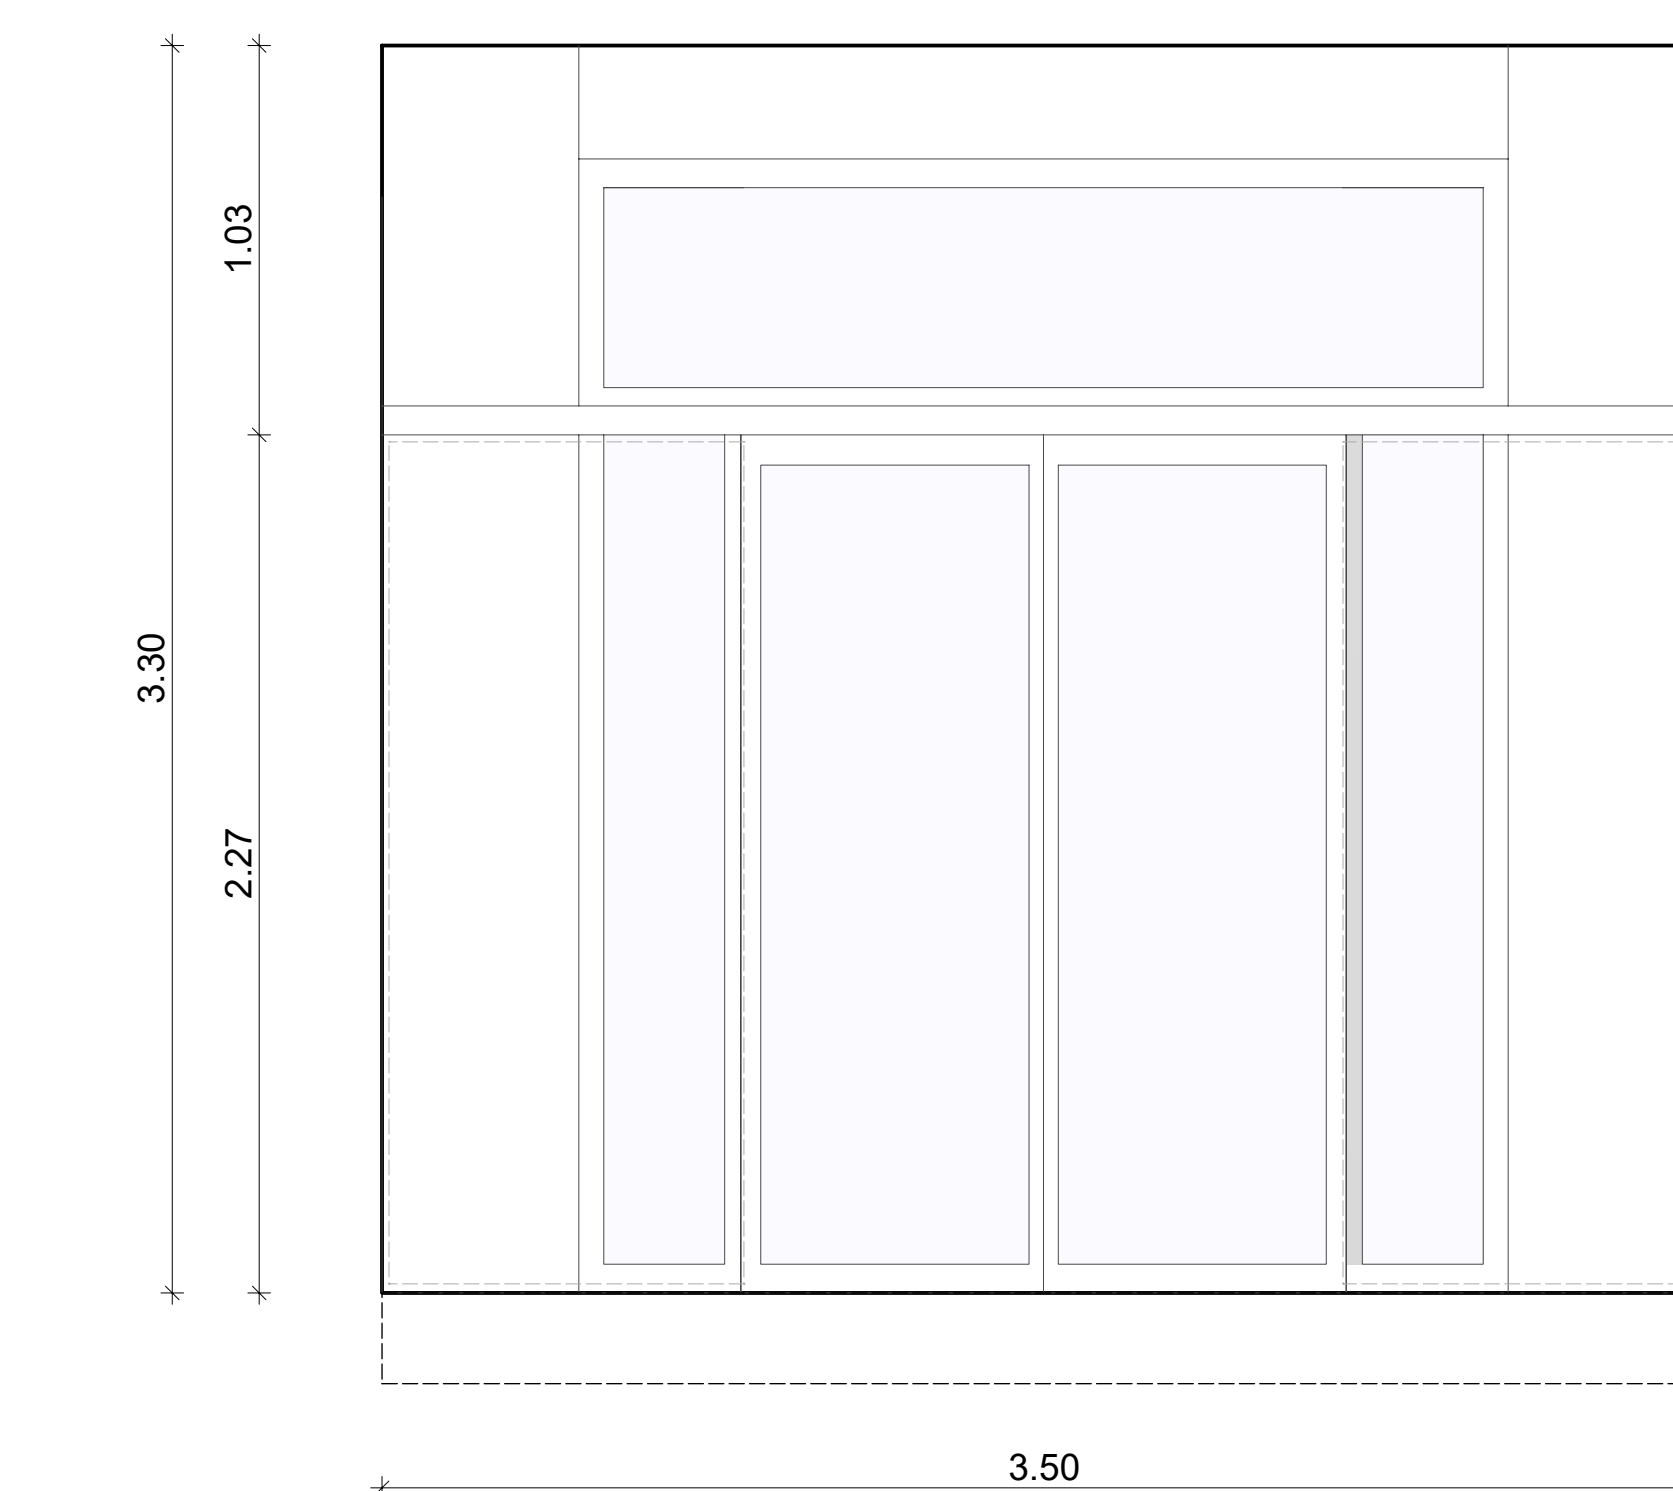

Innenansicht

LEGENDE HOCHBAU	
VF / FF / FF	Fertigfußboden
WD / RS / RF	Reihfußboden
WD	Wandziegelbruch
WS	Wandschlitze
D	Deckendziegelbruch
BD	Bodenziegelbruch
RO	Revisionsöffnung ab OKRFB
BRH	Brüstungshöhe
BRH-r-r	Brüstungshöhe Rohbrüstung ab RFB
BRH-H-H	Brüstungshöhe Fertigbrüstung ab RFB
UK	Unterkannte
OK	Oberkannte
UZ	Unterzug
GF	Grundfläche
LM	Längsmaß
LH	lichte Höhe
RH	Rohhöhe
BE	Bodenienlauf
	St.-Beton
	Holzbaug tragend / Attika
	nicht tragend / Ausbau
	Wärmedämmung mineralisch
	Wärmedämmung druckfest / Perimeterdämm
	Bauteil unterhalb
	Bauteil oberhalb

Alle Türhöhen ab OK FFB
Alle Maße sind vor Baubeginn eigenverantwortlich zu prüfen.

Die Architektenpläne gelten nur in Verbindung mit den Schal-,
Bewehrungs- und Ausführungsplänen der Fachplaner!

LEGENDE: REGELAUFBAUTEN - DETAILS

RA-[x]-[x]

Kennziffer

Bauteil/Typ

Regelaufbau

RD-[x]-[x]-[x]-[x]

Kennziffer Detail

Kennziffer Bauteil

Bauteil/Typ

Regeldetail

RD-[x]-[x]-[x]-[x]-[y]-[y]

Kennziffer


Bauteil/Typ

Übergang zu

Kennziffer

Bauteil/Typ

Regeldetail

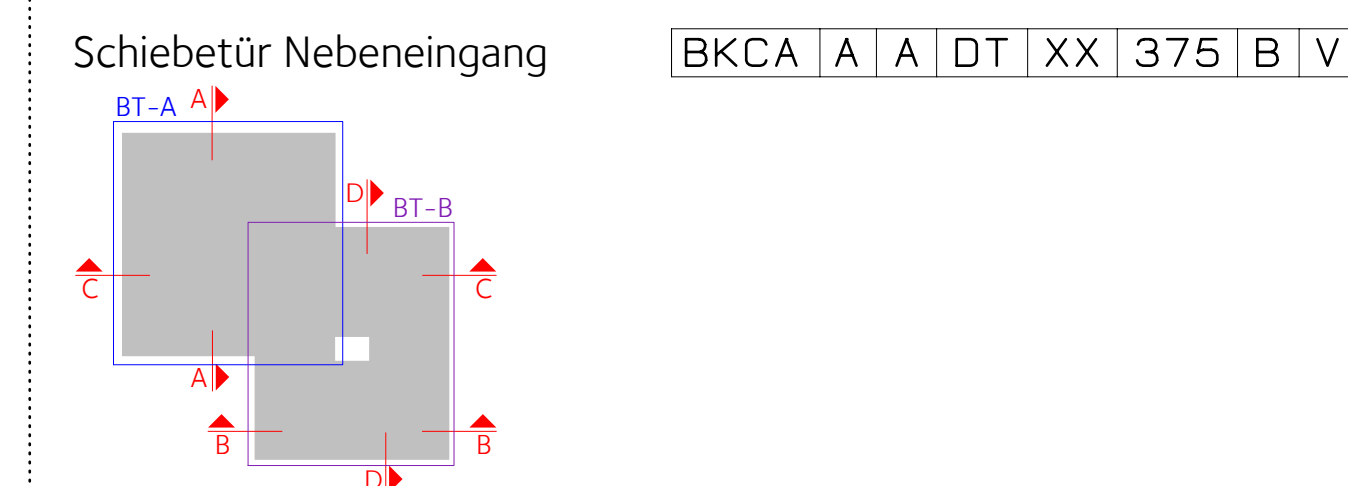[illegible]

PROJEKT	BKCA221 Neubau Berufskolleg Campus Ahaus									
BAUHERR/IN	Kreis Borken Burloer Straße 93 46325 Borken									
Achsekt	puppendahlarchitektur gmbh Doehnestraße 8 D-48145 Münster Fon +49-251/313229-0 Fax +49-251/313229-20 info@puppendahl.de www.puppendahl.de									
Unterschrift	BAUHERR/IN					ARCHITEKT/IN				
ZEICHNUNG	Ausführungsplanung Schiebetür Nebeneingang VORABZUG								1/20 Maßstab: 11.08.2025 Datum: MS gefertigt	
BKCA	221	A	DT	XX	375	B	V			
Zeichn.	Verfasser	Zeichn.	DT	Grupp.	Leitende NG	Zeichn.	Überw.			