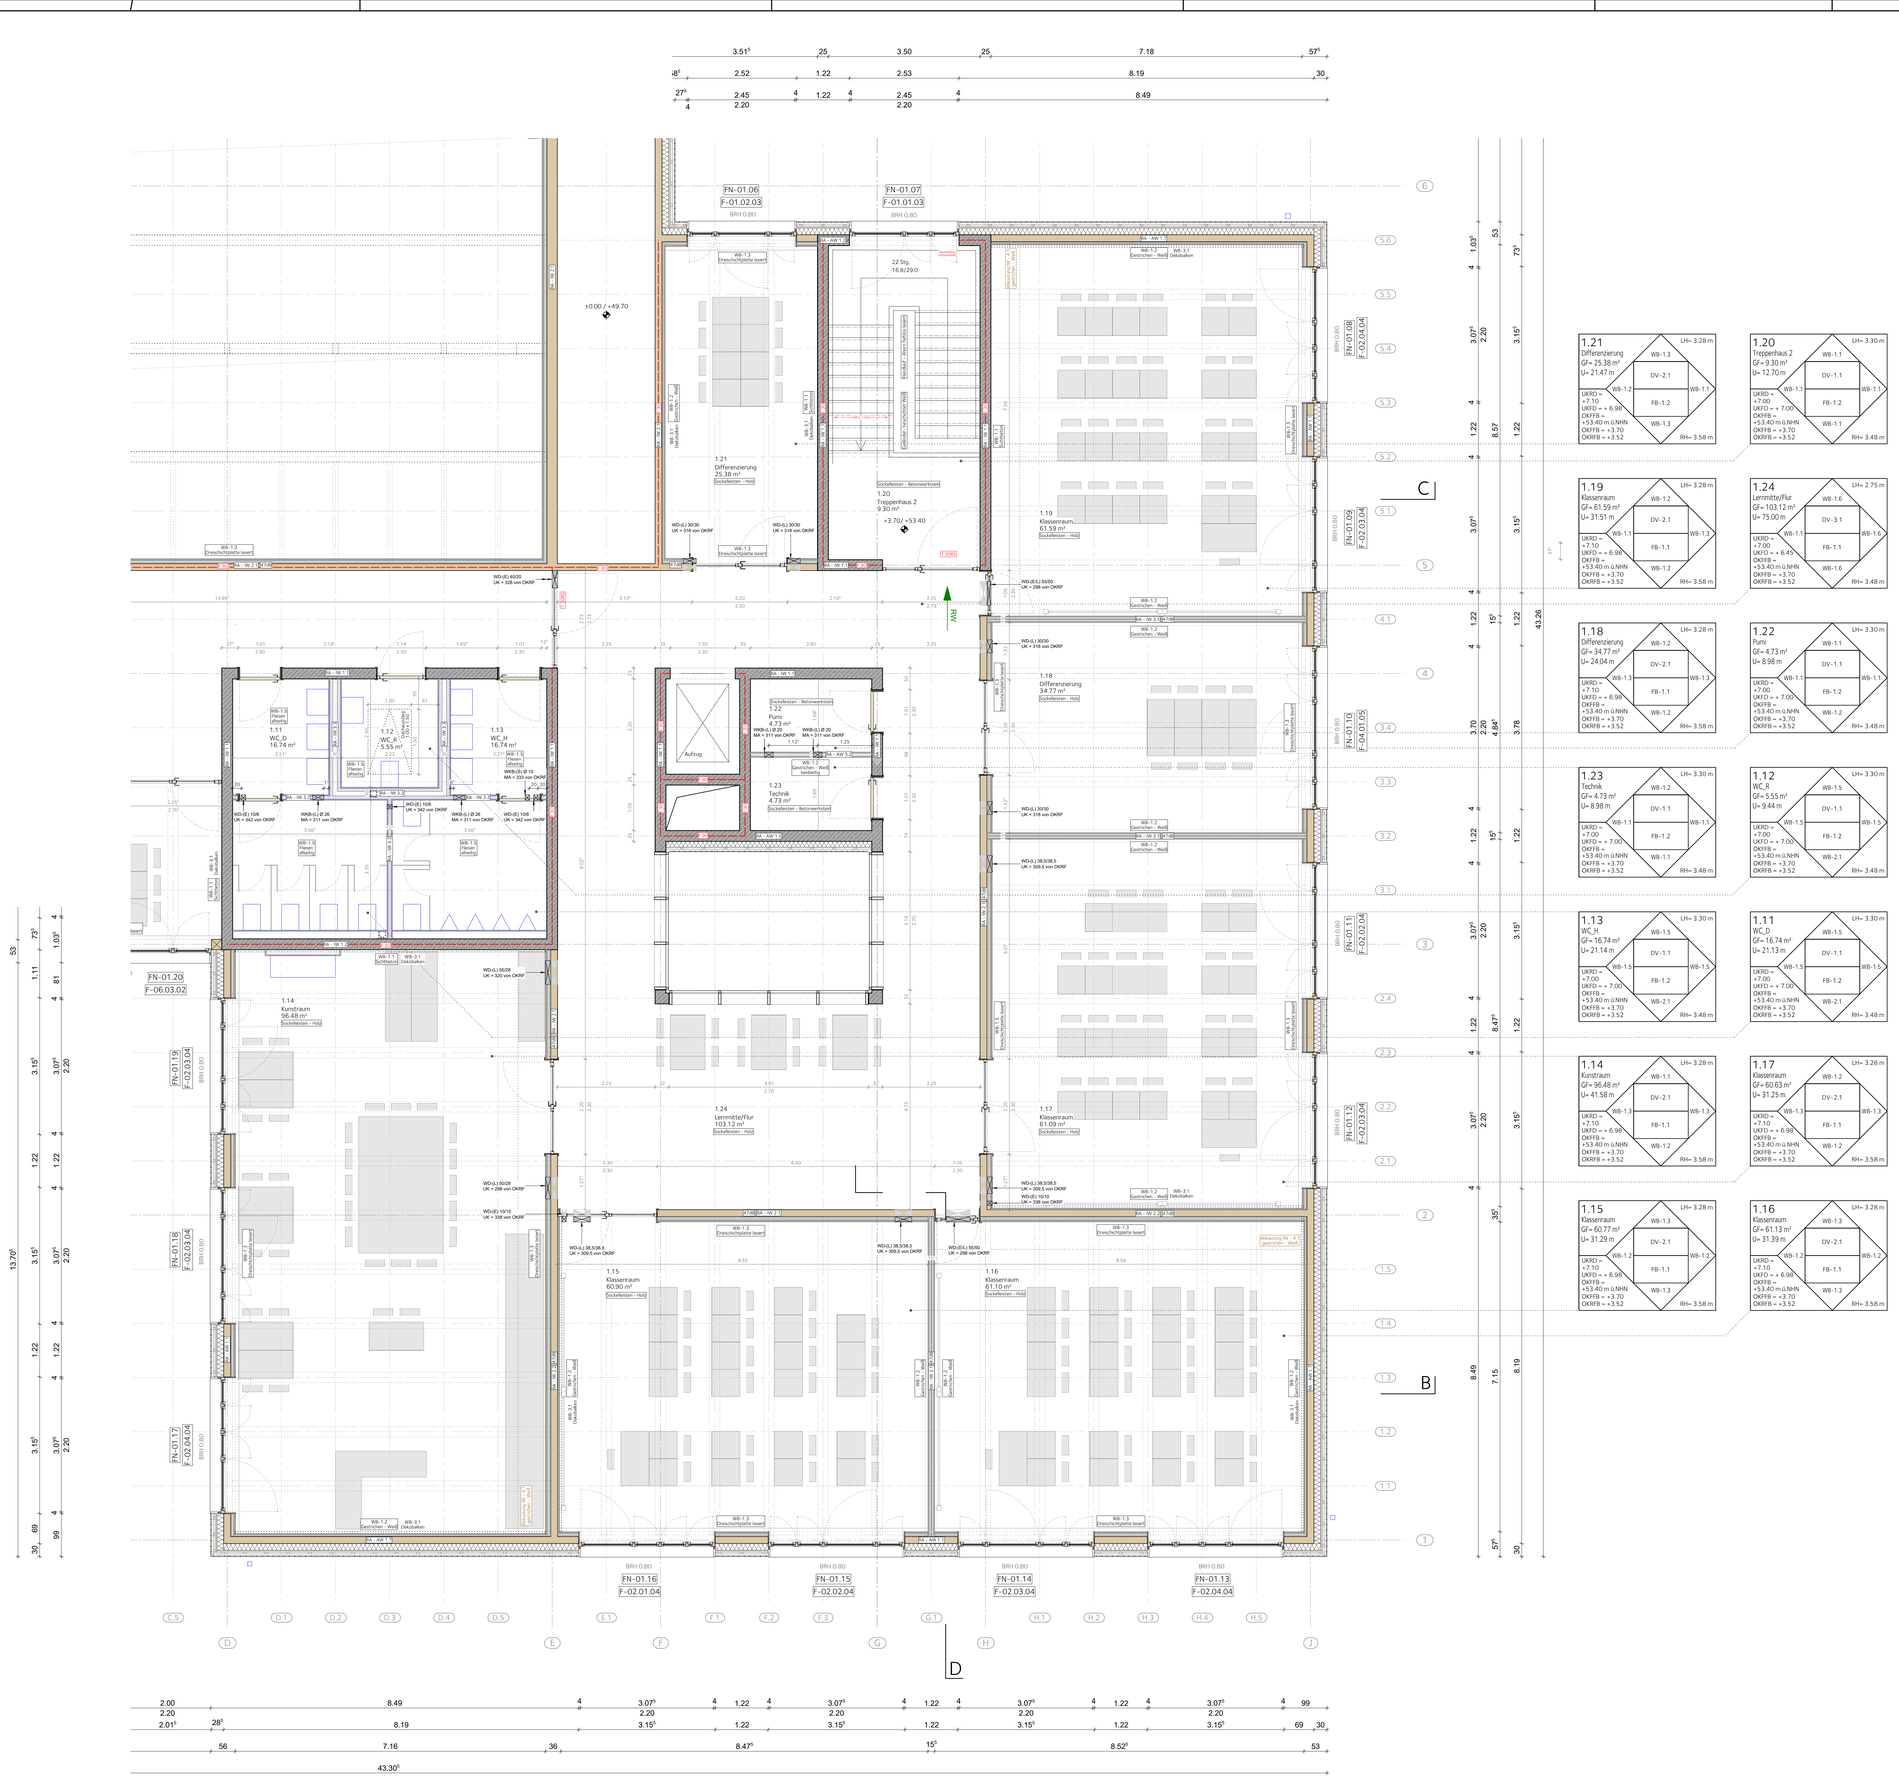


LEGENDE HOCHBAU

FF / FFB	Fertigfußboden
RFB / RF	Rohfußboden
WD	Wanddurchbruch
WS	Wandschlitz
DD	Deckendurchbruch
BD	Bodendurchbruch
RÖ	Revisionsöffnung ab OKFFB
BRH	Brüstungshöhe
BRH r-r	Brüstungshöhe Rohbrüstung ab RFB
BRH f-f	Brüstungshöhe Fertigbrüstung ab OKFFB
UK	Unterkante
OK	Oberkante
UZ	Unterzug
GF	Grundfläche
U	Umfang
LH	lichte Höhe
RH	Rohhöhe
BE	Bodeneinlauf

- St.-Beton
- Holzbau tragend
- nicht tragend / Ausbau
- Wärmedämmung mineralisch
- Wärmedämmung druckfest / Perimeterdämmung
- Bauteil unterhalb
- Bauteil überhalb

Alle Türhöhen ab OK FFB
Alle Maße sind vor Baubeginn eigenverantwortlich zu prüfen.

Die Architektenpläne gelten nur in Verbindung mit den Schal-, Bewehrungs- und Ausführungsplänen der Fachplaner!

LEGENDE KOLLISIONSPLANUNG

Die folgenden, farbig abgesetzten Fachplanerinhalte dienen ausschließlich der Abstimmung und sind rein informativ. Es gilt jeweils die entsprechende Fachplanung!

- TGA-E
- TGA-HLS / Entwässerung
- Brandschutz

LEGENDE REGELAUFBAUTEN/-DETAILS

RA-(xx)-(xx) — Kennziffer — Bauteil/Typ — Regelaufbau

RD-(xx)-(xx).(xx).(xx) — Kennziffer Detail — Kennziffer Bauteil — Bauteil/Typ — Regeldetail

RD-(xx)-(xx)-zu-(yy)-(yy) — Kennziffer — Bauteil/Typ — Übergang zu — Kennziffer — Bauteil/Typ — Regeldetail

Grundriss OG

BKCA | A | A | B | GR | 01 | 505 | A | V

INDEX	DATUM	NAME	GEGENSTAND DER ÄNDERUNG

PROJEKT	BKCA221 Neubau Berufskolleg Campus Ahaus
BAUHERR/IN	Kreis Borken Burloer Straße 93 46325 Borken
Architekt	puppendahlarchitekturgmbh Dechenestraße 8 D-48145 Münster fon +49-251/131229-0 Fax +49-251/131229-20 info@puppendahl.de www.puppendahl.de
Unterschrift	BAUHERR/IN / ARCHITEKT/IN
ZEICHNUNG	Ausführungsplanung BT-B Grundriss OG

1/50 | Maßstab | 12.09.2025 | Datum | MS | gefertigt

BKCA | A | A | B | GR | 01 | 505 | A | V
Projekt | Verfasser | Phase | Bauteil | Planart | Ebene | Laufende Nr | Index | Status

H/B = 841 / 1189 (1.00m²) — Allplan 2023