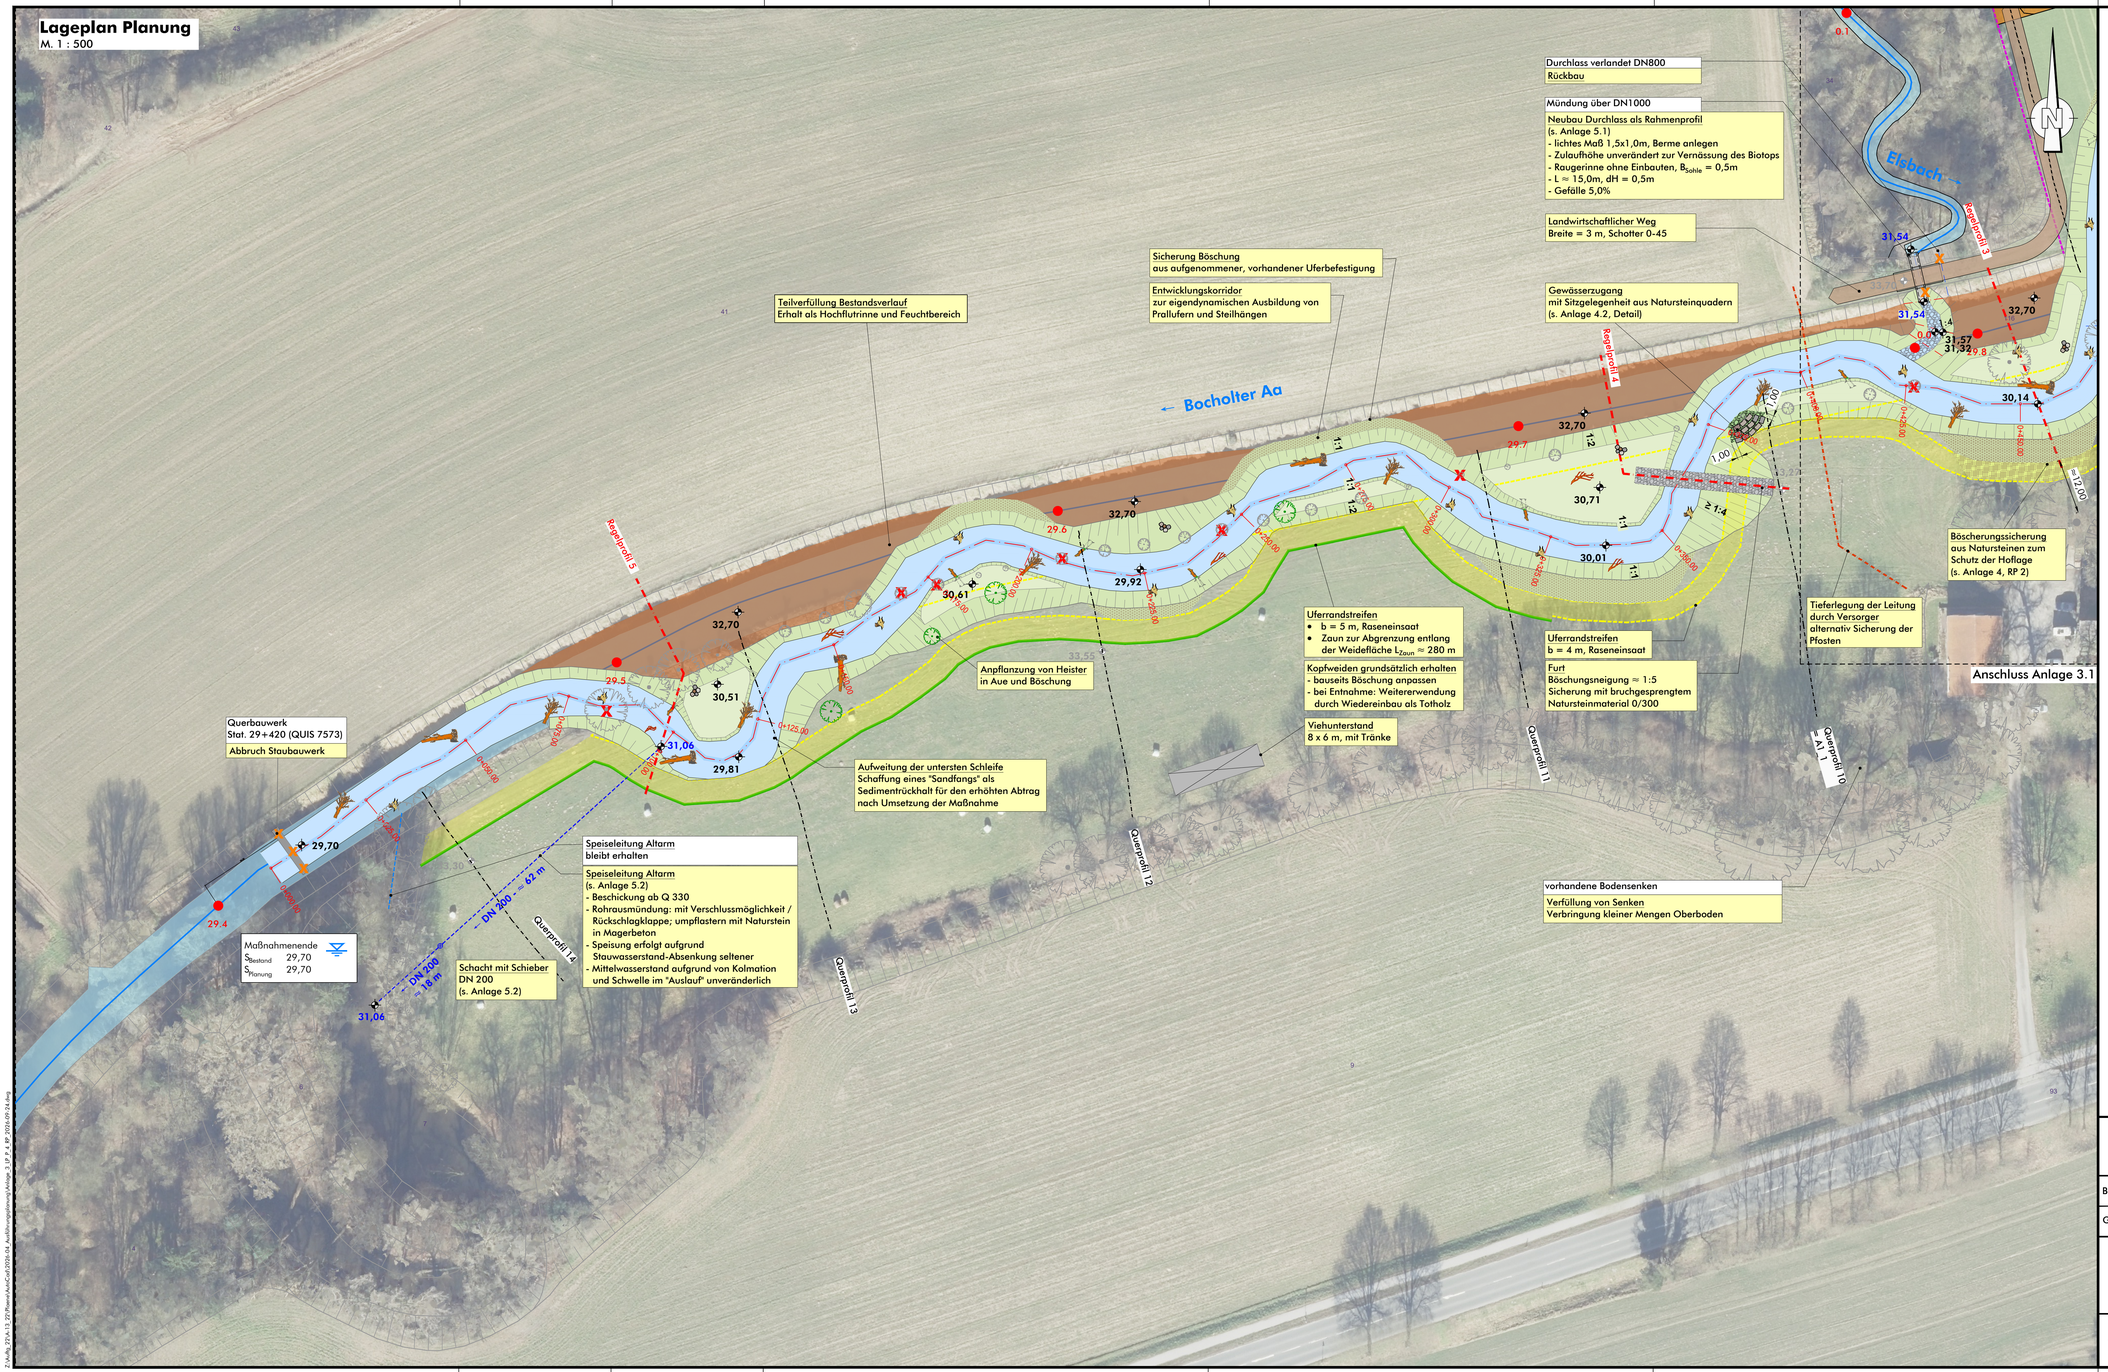

Legende

Planung

- Grenze/Maßnahmenbereich Nord
- Grenze/Maßnahmenbereich Süd
- Heister
- 85,00 Geländehöhe
- Abbruch
- Bestandsbaum: Entnahme und Weiterverwendung
- Totholz, Wurzelstubben
- Totholz, Stamm mit Wurzelteller
- Totholz, Stamm mit Krone
- Totholz, in Böschung eingebaut
- Naturstein (u. a. Störstein, Amphibienhügel)
- Zaun (an Schutzstreifen/Bestandsgelände belassen bzw. angleichen)
- Furt / Raugerinne
- wechselfeuchter Bereich (Blänke, Flutmulde)
- Böschung
- Sekundäraue
- Entwicklungskorridor Steilufer
- Böschungssicherung (Steinschüttung, übererdet)
- Gewässer mit NW-Führung
- Bodenauftrag
- Auwald

Bestand

- Baum [digitalisiert nach Luftbild]
- 85,00 Geländehöhe [Vermessung Sönnichsen&Weinert, 2024]
- 85,00 Geländehöhe
- Gewässer [GSK, Auflage 3E]
- 29.2 Stationierung [GSK, Auflage 3E]
- ALKIS [Stadt Borken, Feb. 2025]
- Telekom, Freileitung [Vermessung Sönnichsen&Weinert, 2024]
- Strom, Freileitung [Lage digitalisiert]
- Regelprofil
- Querprofil: Grundlage Vermessung [Sönnichsen&Weinert, 2024]

Geobasisdaten der Kommunen und des Landes NRW © Geobasis NRW 2026

Herstellung der ökologischen Durchgängigkeit der Bocholter Aa

- Ausführungsplanung -

Bearb.: Weh	Maßstab 1 : 500	Lageplan Planung
Gez.: Höv		Anlage 3.2

WEST MÜNSTERLAND KREIS BORKEN

Borken
Oktober 2026

Sönnichsen&Weinert
Ingenieurgesellschaft für Wasserbau und Wasserwirtschaft mbH
Schwarzer Weg 8 - 32423 Minden
Tel. (05 71) 4 52 26 - Fax 4 15 32
post@soe-ing.de - www.soe-ing.de

Minden,
Oktober 2026