# Regelprofile

M. 1 : 200

## Regelprofil 1
Stat. 0+979.80




## Regelprofil 2
Stat. 0+553.00




## Regelprofil 3
Stat. 0+454.00

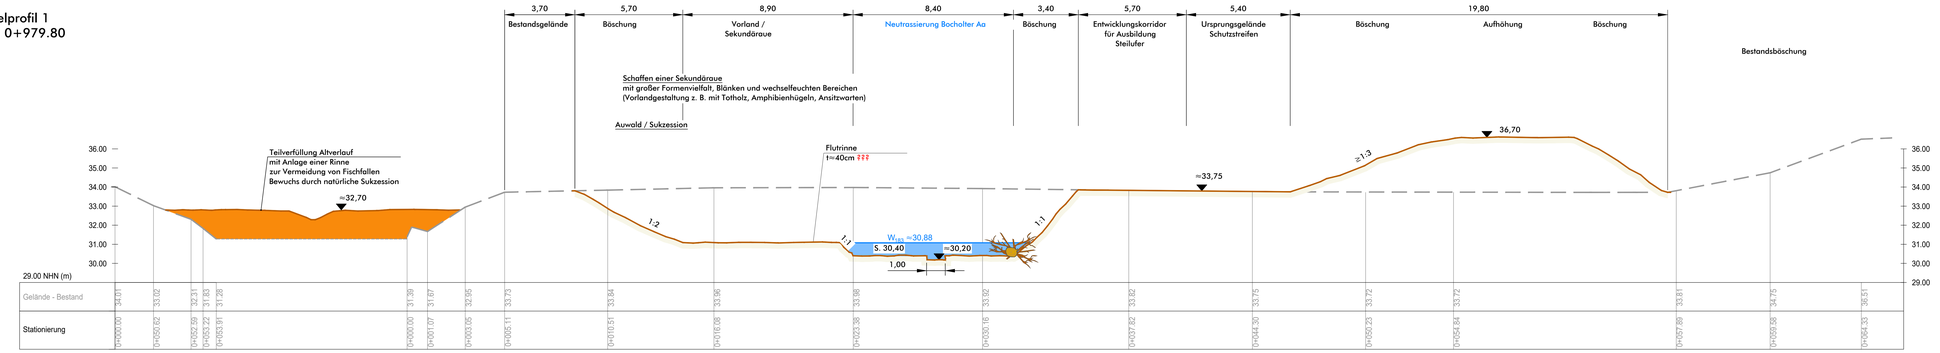


Typ 15: Sand- und lehmgeprägte Tieflandflüsse

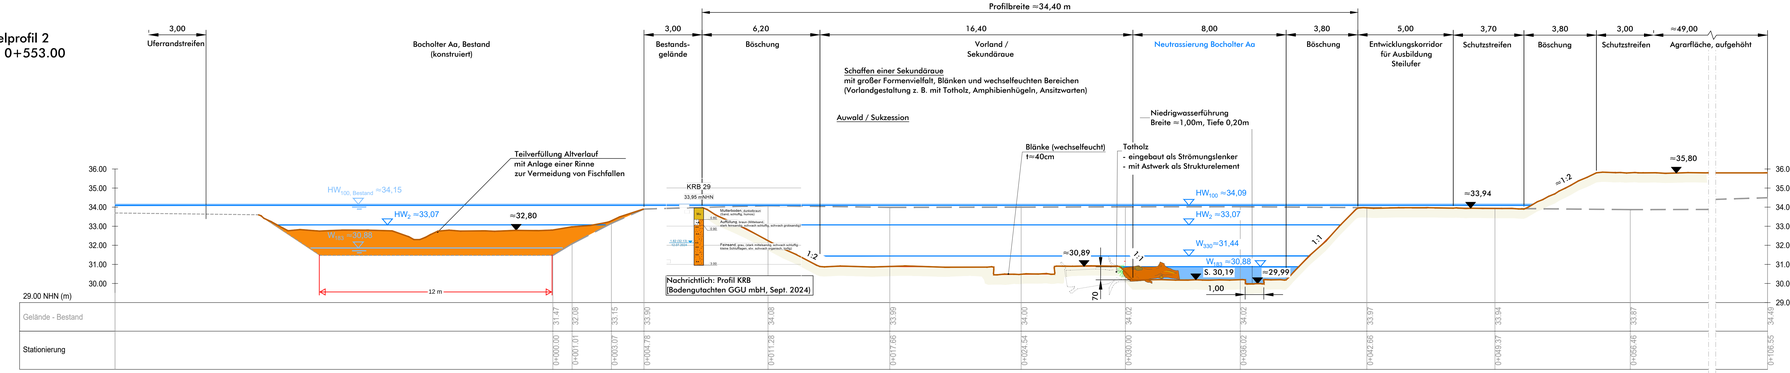


Querprofil:

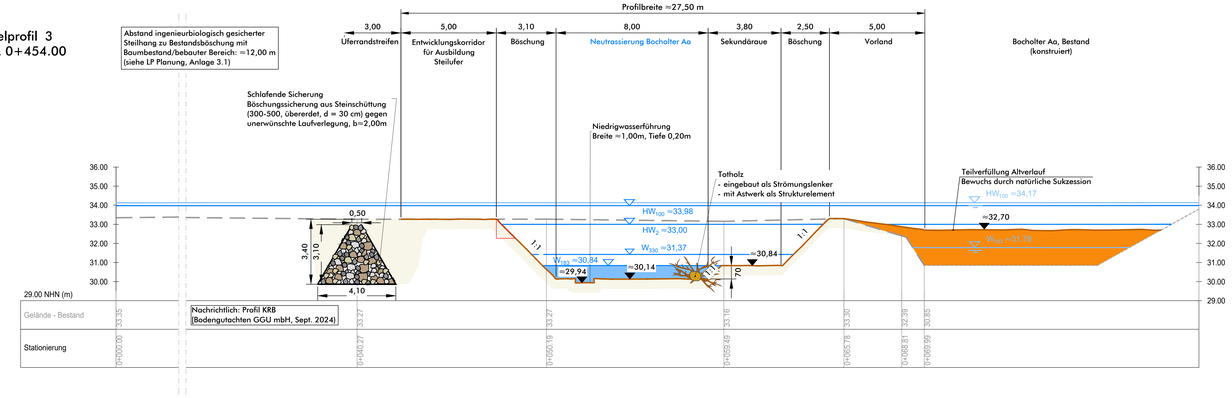


Übersichtskarte (M 1:5.000)

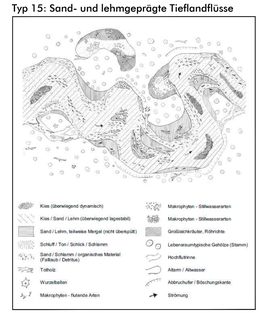


**Herstellung der ökologischen Durchgängigkeit der Bocholter Aa**
- Ausführungsplanung -

| | | | |
|---|---|---|---|
| Bearb.: Weh | Maßstab 1 : 100 | Regelprofile | Anlage 4.1 |
| Gez.: Höv | | | |

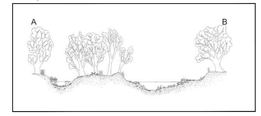WEST MÜNSTERLAND KREIS BORKEN — Borken, Oktober 2026

KOPIE ZUR EINSICHT — KEIN BEZUG

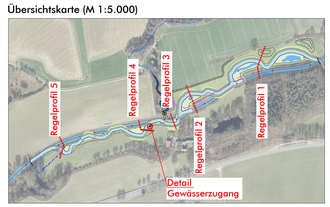Sönnichsen Wilms GmbH — Ingenieurbüro für Wasserwirtschaft, Landschaftsökologie und Wasserverfahrenstechnik
Schwarzer Weg 8 - 32423 Minden
Tel. (0571) 4 52 26 - Fax 4 15 32
post@sow-ing.de - www.sow-ing.de
Minden, Oktober 2026

D:\SOW_Projekte\Projekte\2024\24-A\Ausführungsplanung\Anlage_4.1\P_A_RP_2026-04.dwg