Lageplan Baustellenandienung

M. 1 : 1.000

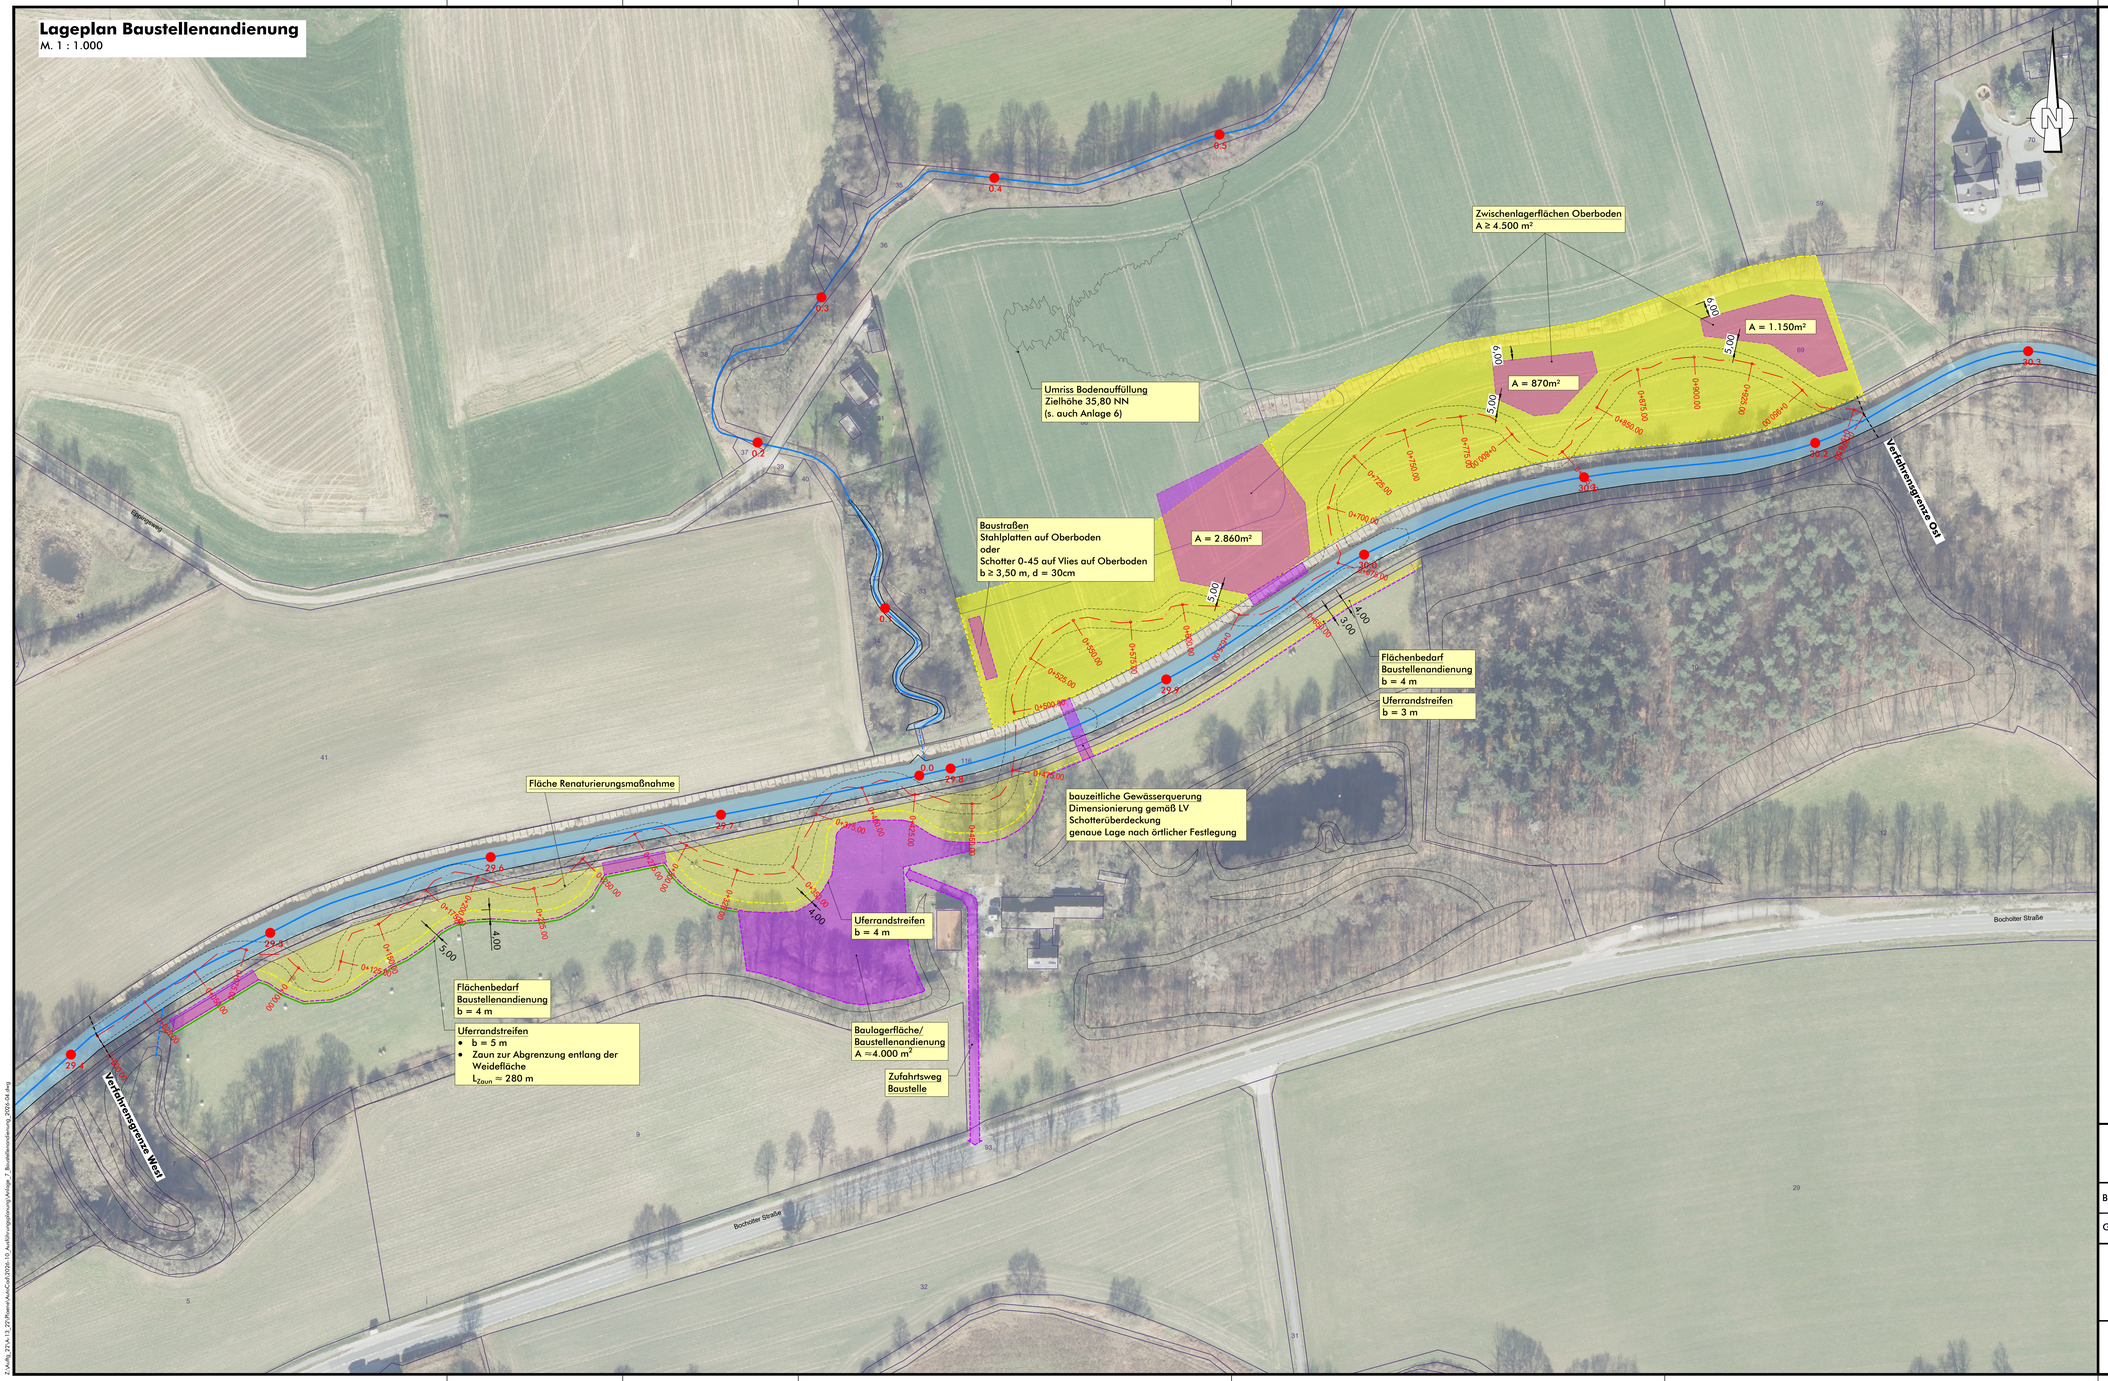

Legende

Planung

- Gewässer
- Baustellenandienung
- Baustraße/-lagerfläche
- Zaun
- Flächenbedarf

Bestand

- Flurstück [Stadt Borken, Jan. 2025]
- Gewässer [GSK, Auflage 3E]
- 20,000 Stationierung [GSK, Auflage 3E]

Geobasisdaten der Kommunen und des Landes NRW © Geobasis NRW 2026

Herstellung der ökologischen Durchgängigkeit der Bocholter Aa

- Ausführungsplanung -

Bearb.: Weh	Maßstab 1 : 1.000	Baustellenandienung Lageplan
Gez.: Höv		Anlage 7

WEST MÜNSTERLAND KREIS BORKEN

Borken
November 2026

Sönnichsen&Weinert
Ingenieurgesellschaft für Wasserbau und Wasserwirtschaft mbH
Schwarzer Weg 8 - 32423 Minden
Tel. (05 71) 4 52 26 - Fax 4 15 32
post@soe-ing.de - www.soe-ing.de

Minden,
November 2026

Z:\Auftr_23\A-12_23\Planen\ArcMap\2023\A-12-2023\A-12-2023_03_Ausführungsplanung\Anlage_7_Baustellenandienung_2023-08.dwg