Vermessungsprofile

M. 1 : 200

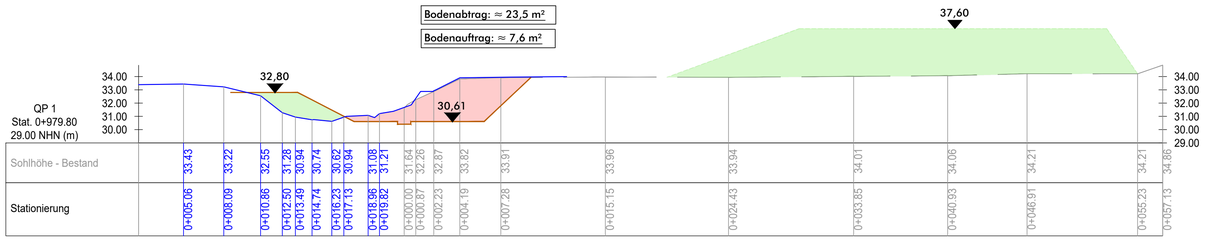

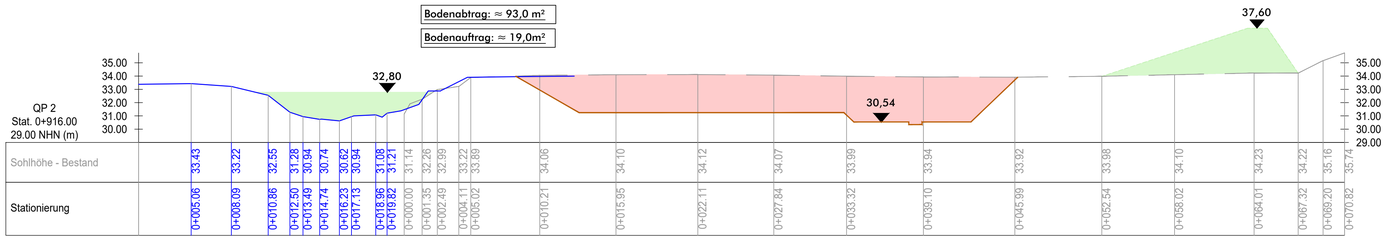

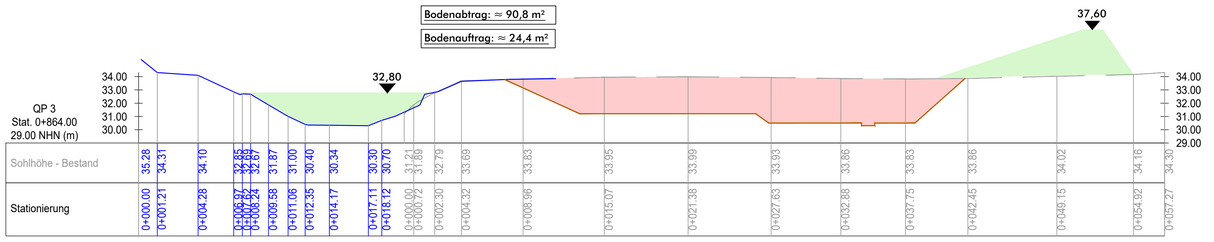

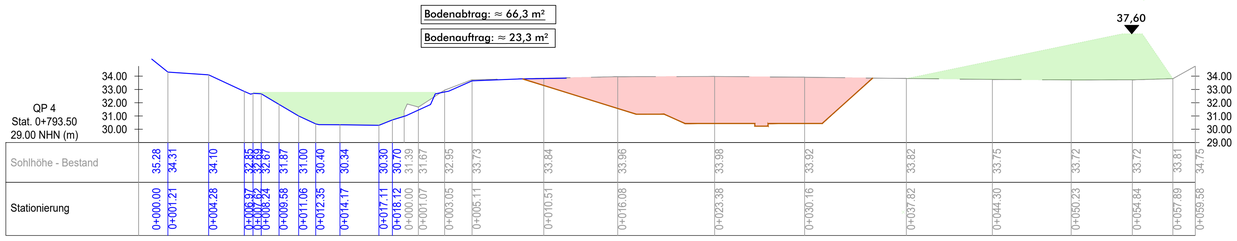

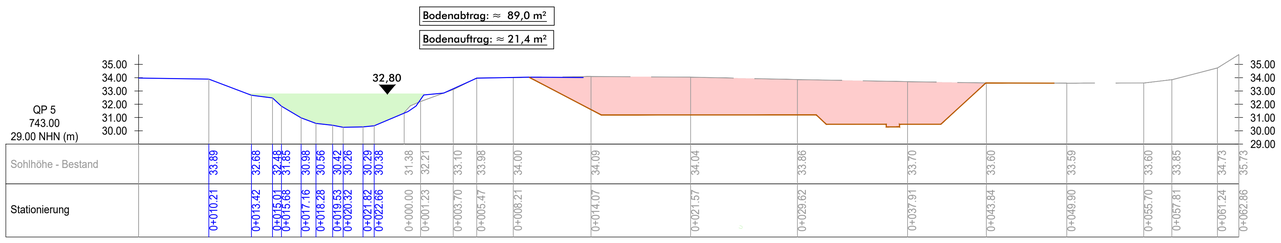

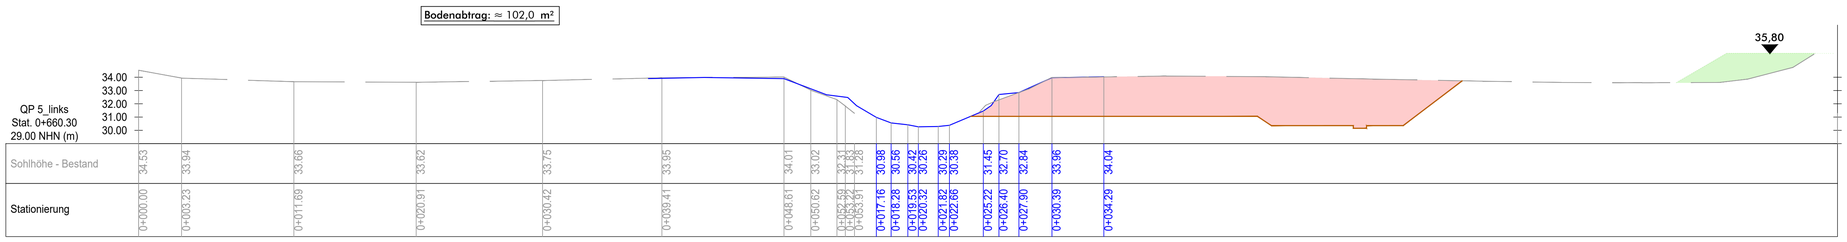



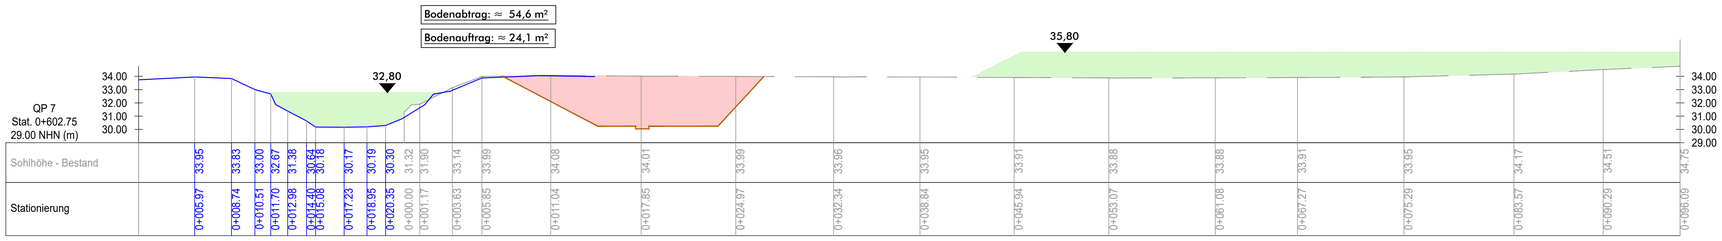

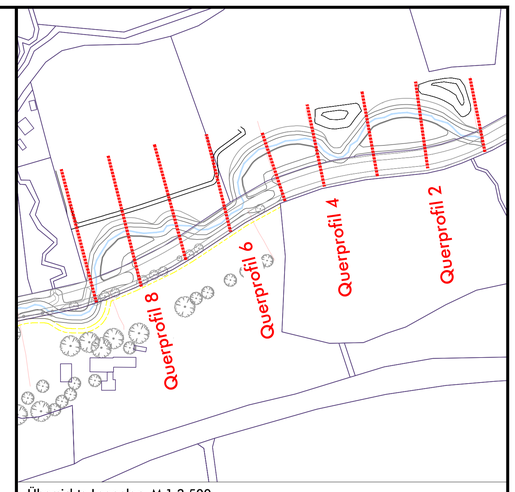

Übersichts-Lageplan, M 1:2.500

Legende

- Gelände Planung
- Gelände Bestand [Sönnichsen&Weinert, 2023]
- Querprofil Bocholter Aa Bestand [BR Münster, 2018]
- Boden Abtrag
- Boden Auftrag

Herstellung der ökologischen Durchgängigkeit der Bocholter Aa

- Ausführungsplanung -

Bearb.: Weh	Maßstab 1 : 200	technische Querprofile Auf- und Abtrag
Gez.: Höv		Anlage 8.1

WEST MÜNSTERLAND KREIS BORKEN

Borken Oktober 2026

Sönnichsen&Weinert Ingenieurgesellschaft für Wasserbau und Wasserwirtschaft mbH
Schwarzer Weg 8 - 32423 Minden
Tel. (05 71) 4 52 26 - Fax 4 15 32
post@soe-ing.de - www.soe-ing.de

Minden, Oktober 2026

VORABZUG

Vermessungsprofile

M. 1 : 200

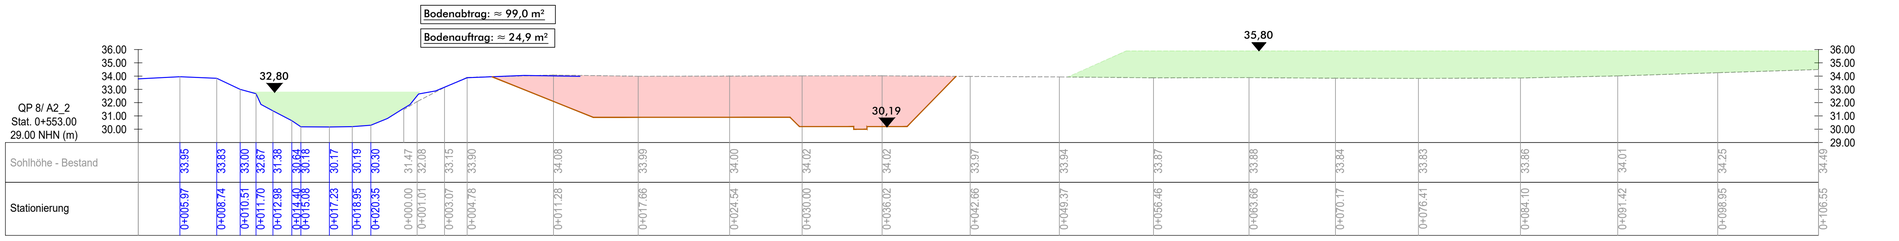

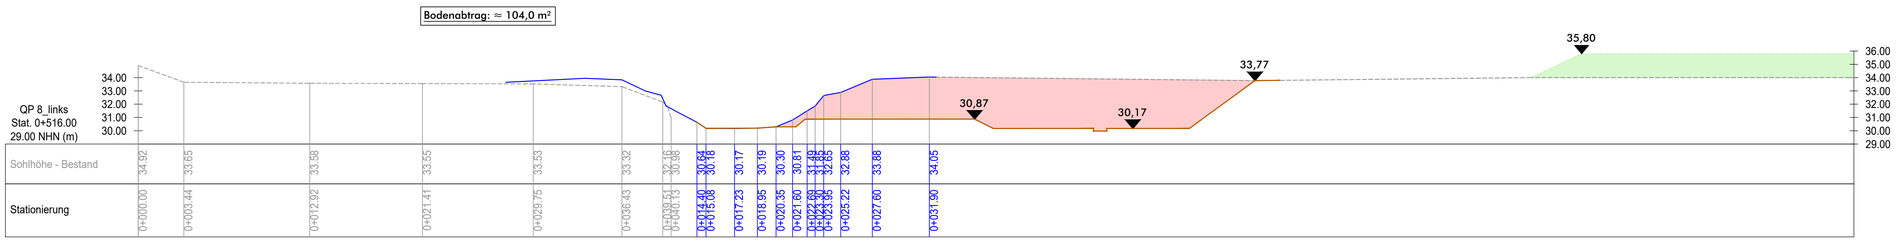

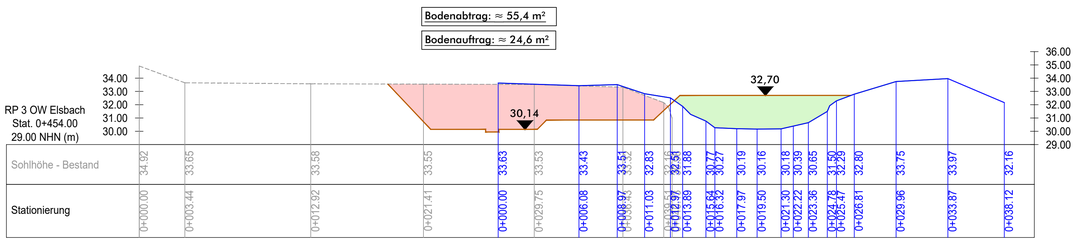

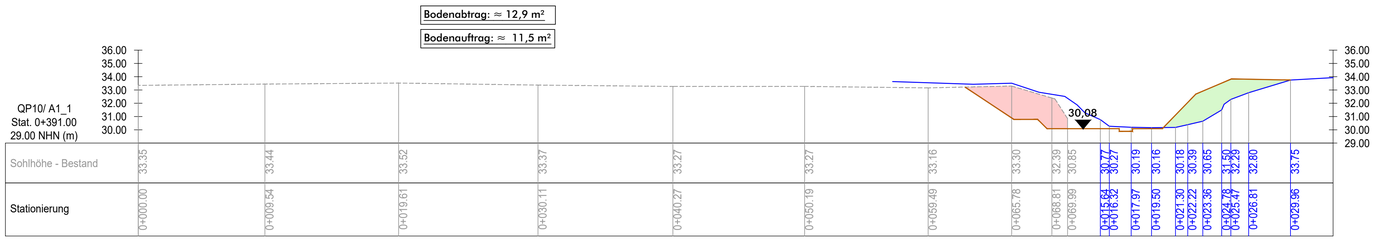

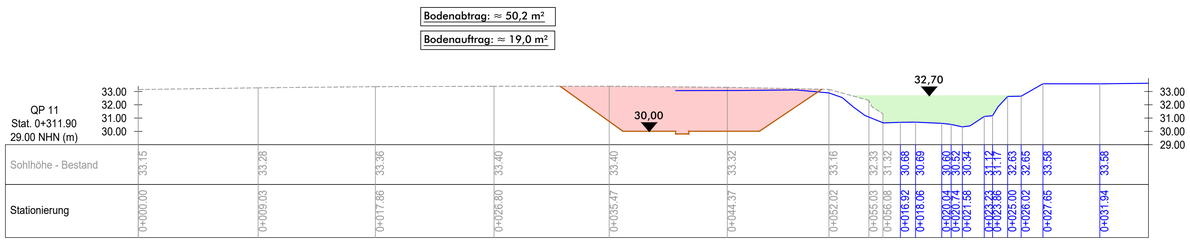

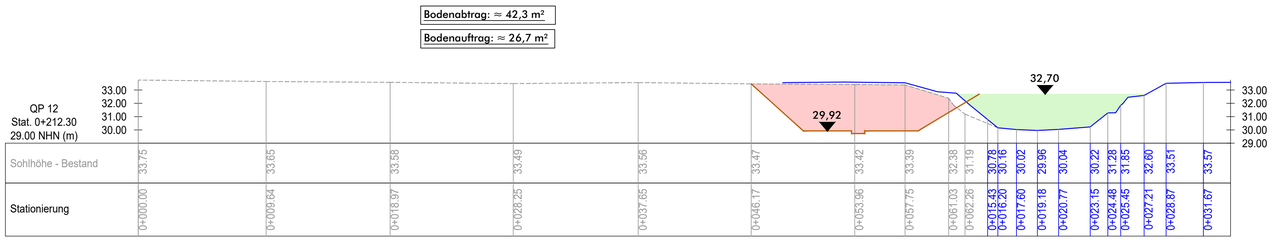

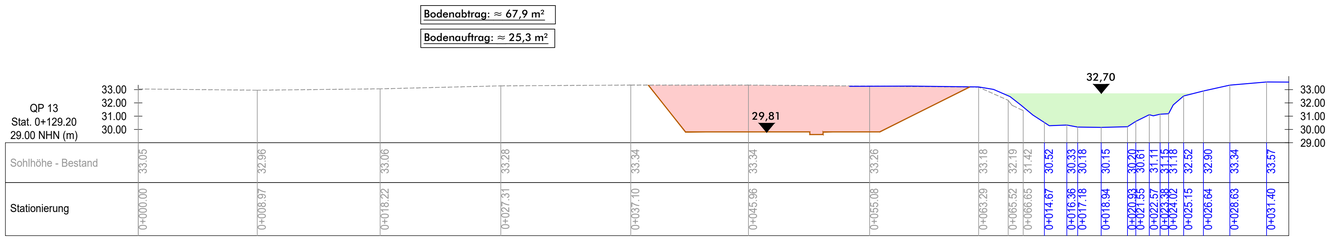

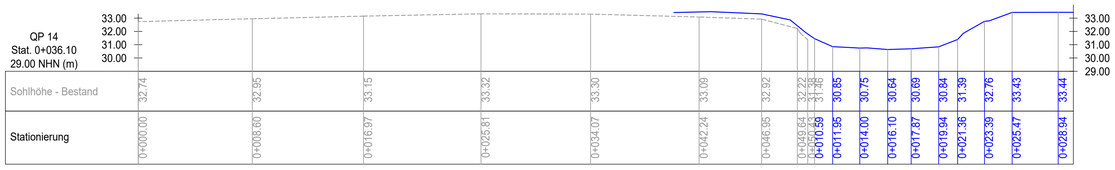

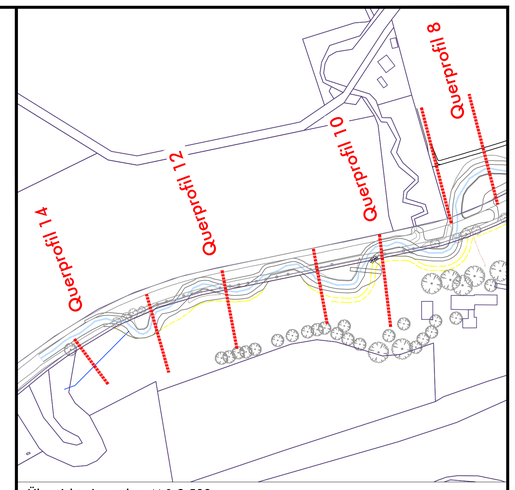

Übersichts-Lageplan, M 1:2.500

Legende

- Gelände Planung
- Gelände Bestand [Sönnichsen&Weinert, 2023]
- Querprofil Bocholter Aa Bestand [BR Münster, 2018]
- Boden Abtrag
- Boden Auftrag

Herstellung der ökologischen Durchgängigkeit der Bocholter Aa

- Ausführungsplanung -

Bearb.: Weh	Maßstab 1 : 200	technische Querprofile Auf- und Abtrag
Gez.: Höv		Anlage 8.2

WEST MÜNSTERLAND KREIS BORKEN

Borken
Oktober 2026

VORABZUG

Sönnichsen & Weinert
Ingenieurgesellschaft für Wasserbau und Wasserwirtschaft mbH
Schwarzer Weg 8 - 32423 Minden
Tel. (05 71) 4 52 26 - Fax 4 15 32
post@soe-ing.de - www.soe-ing.de

Minden,
Oktober 2026

Z:\Aufg_23\A-13_23\Planer\AutoCad\2026-04_Ausführungsplanung\Anlage 8_Mehr-Profile_2026-07.dwg