


BA2




Projekt Nr.:	Plan Nr.:
Auftraggeber:	Dieckmann
Baumaßnahme:	Ahaus Düwings Dyk
Baubeginn:	26.01.2026
Bauende:	28.08.2026

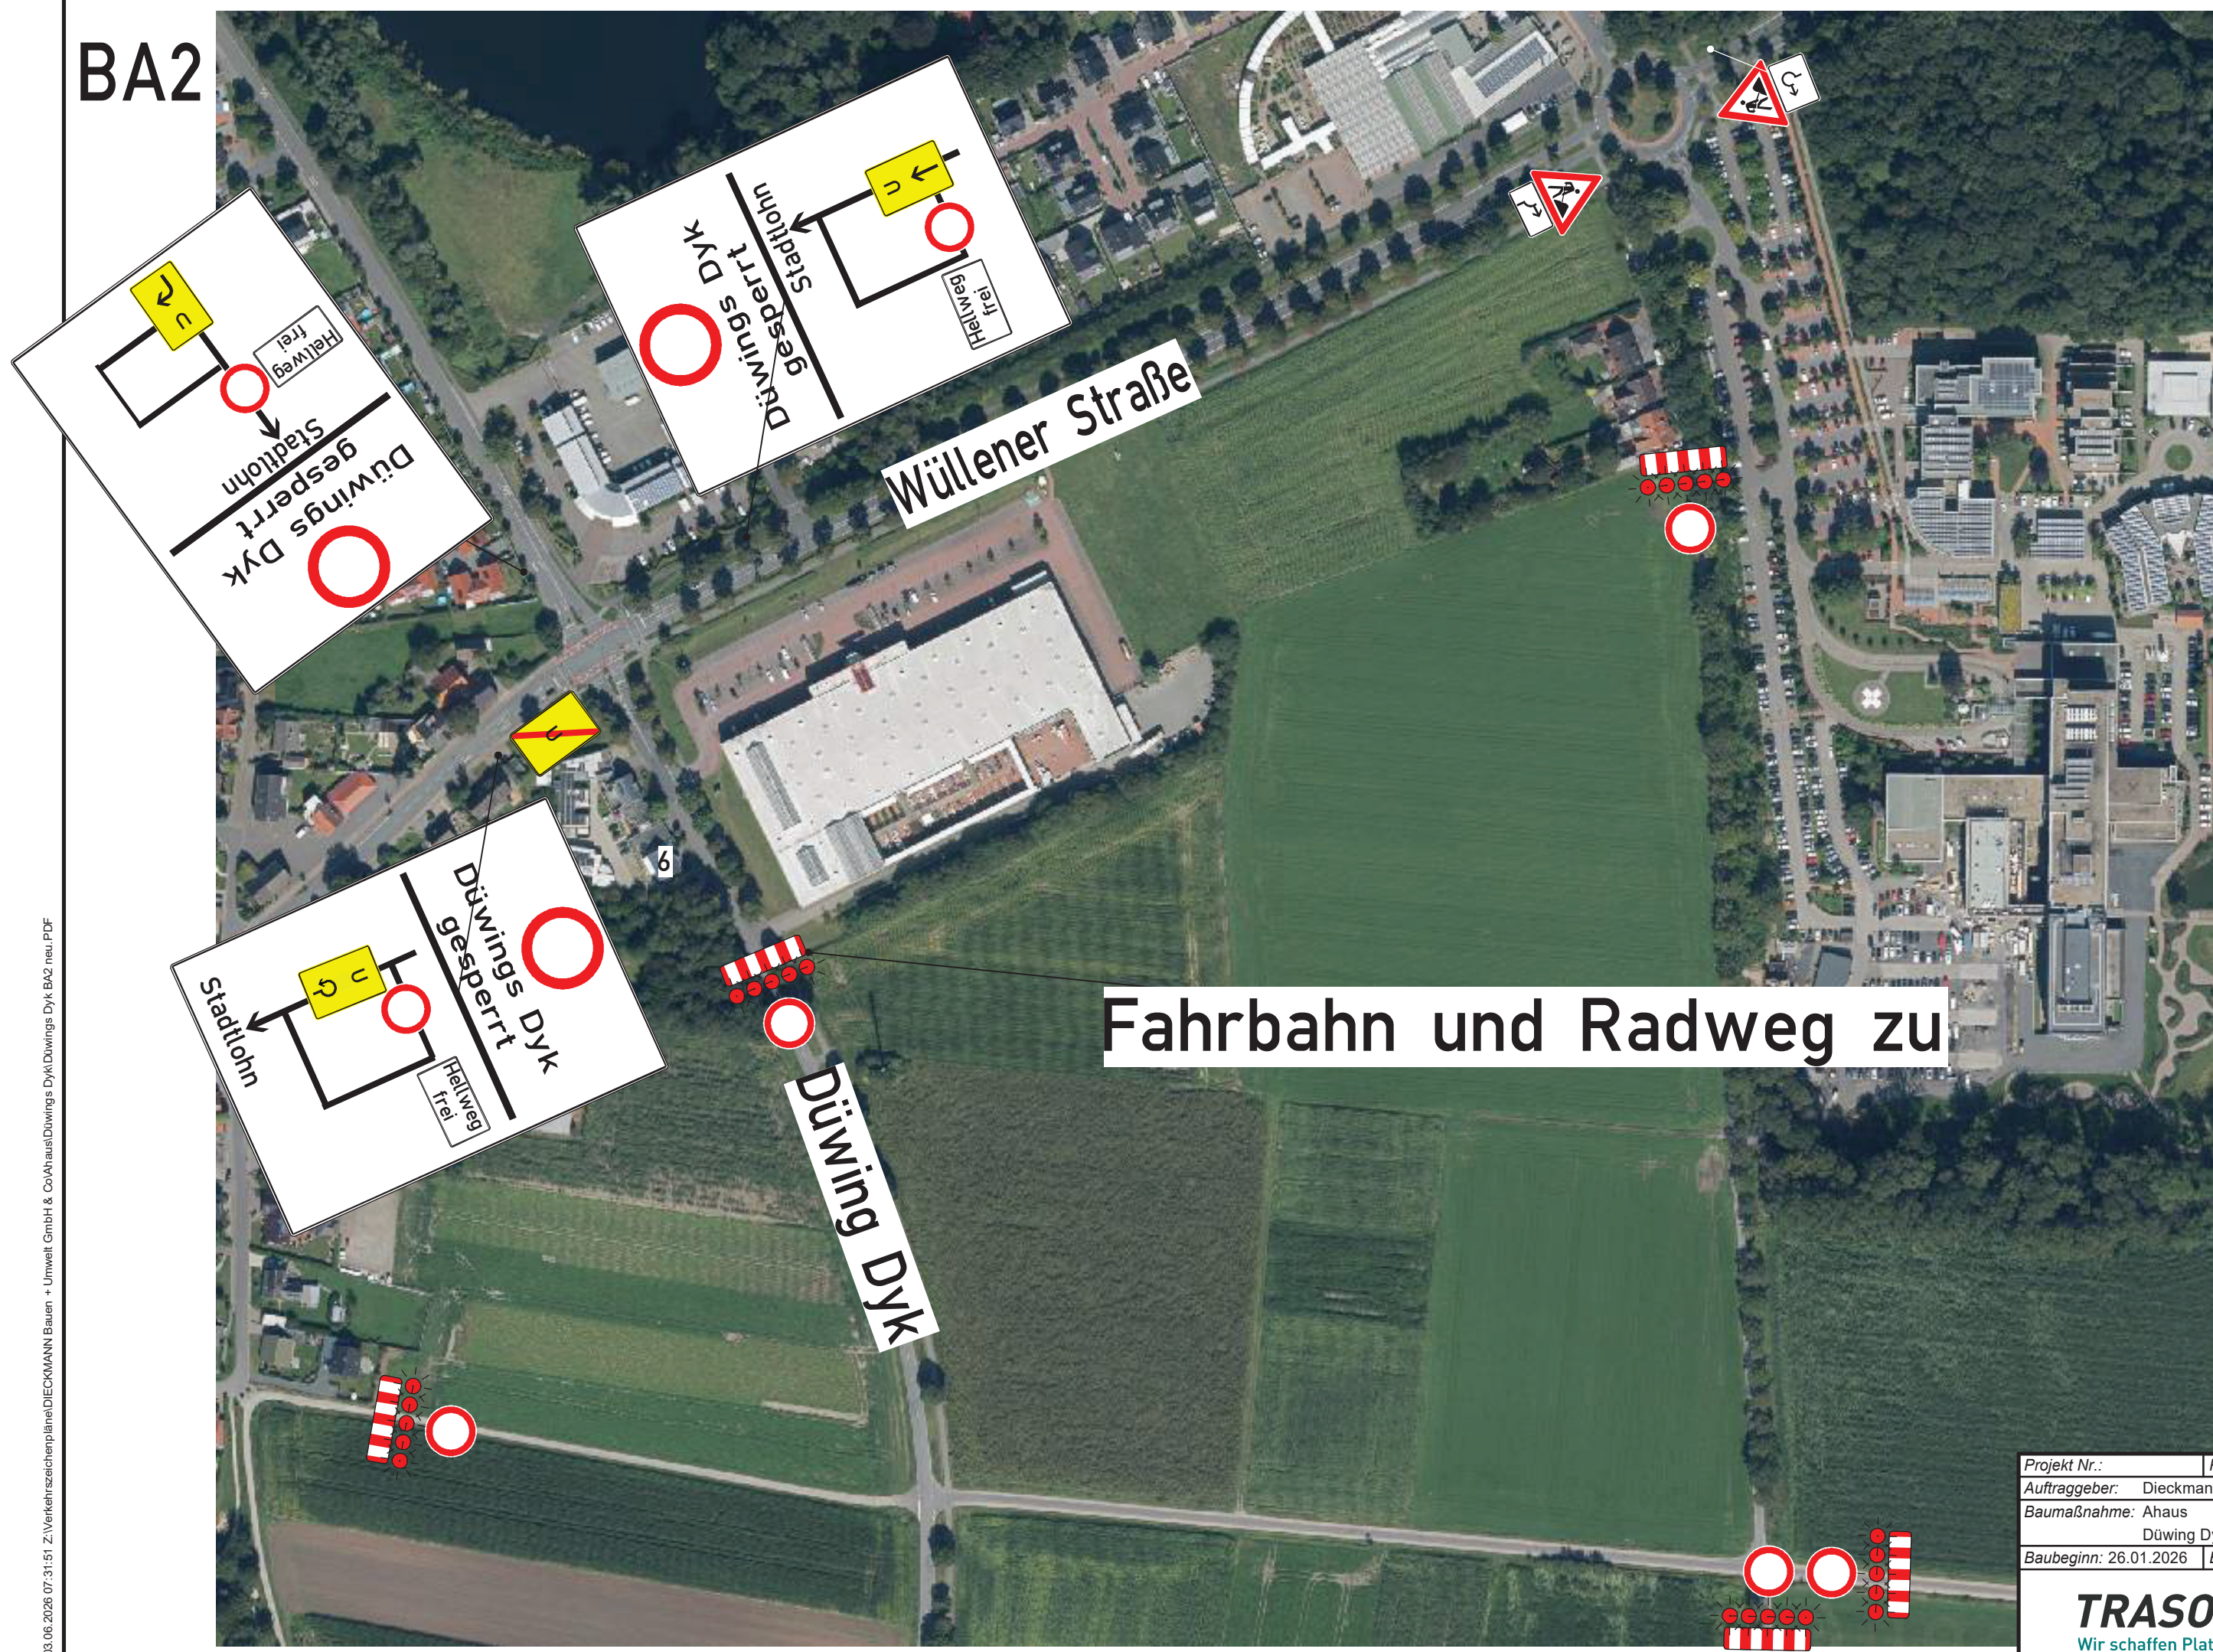

TRASOL 
Wir schaffen Platz


Umleitung

BA2

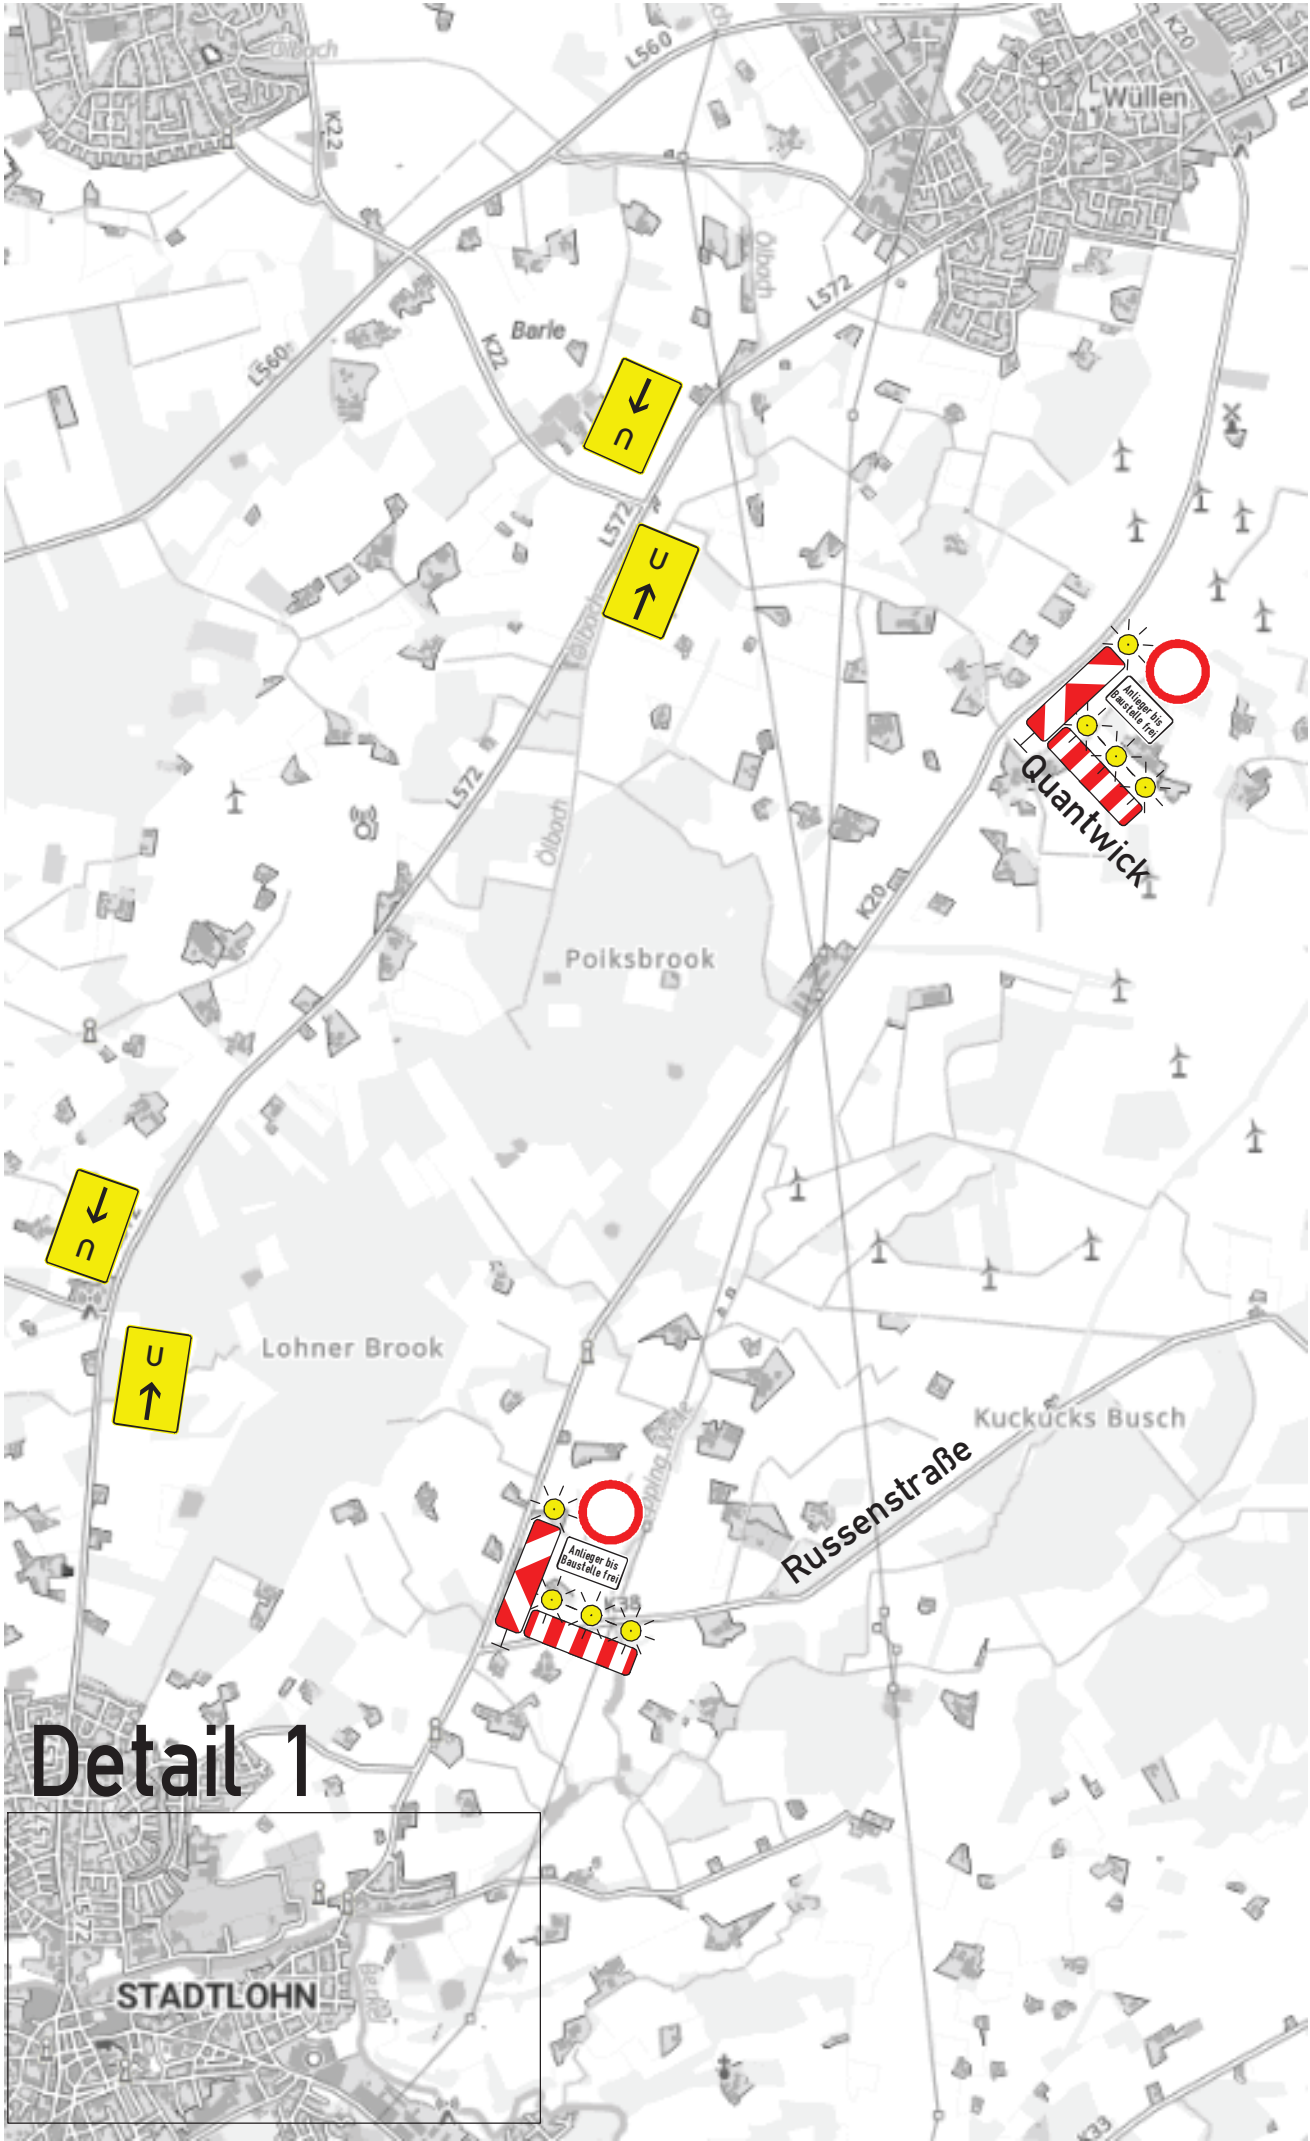

Projekt Nr.:	Plan Nr.:
Auftraggeber:	Dieckmann
Baumaßnahme:	Ahaus Düwing Dyk
Baubeginn:	26.01.2026
Bauende:	28.08.2026

Detail 1

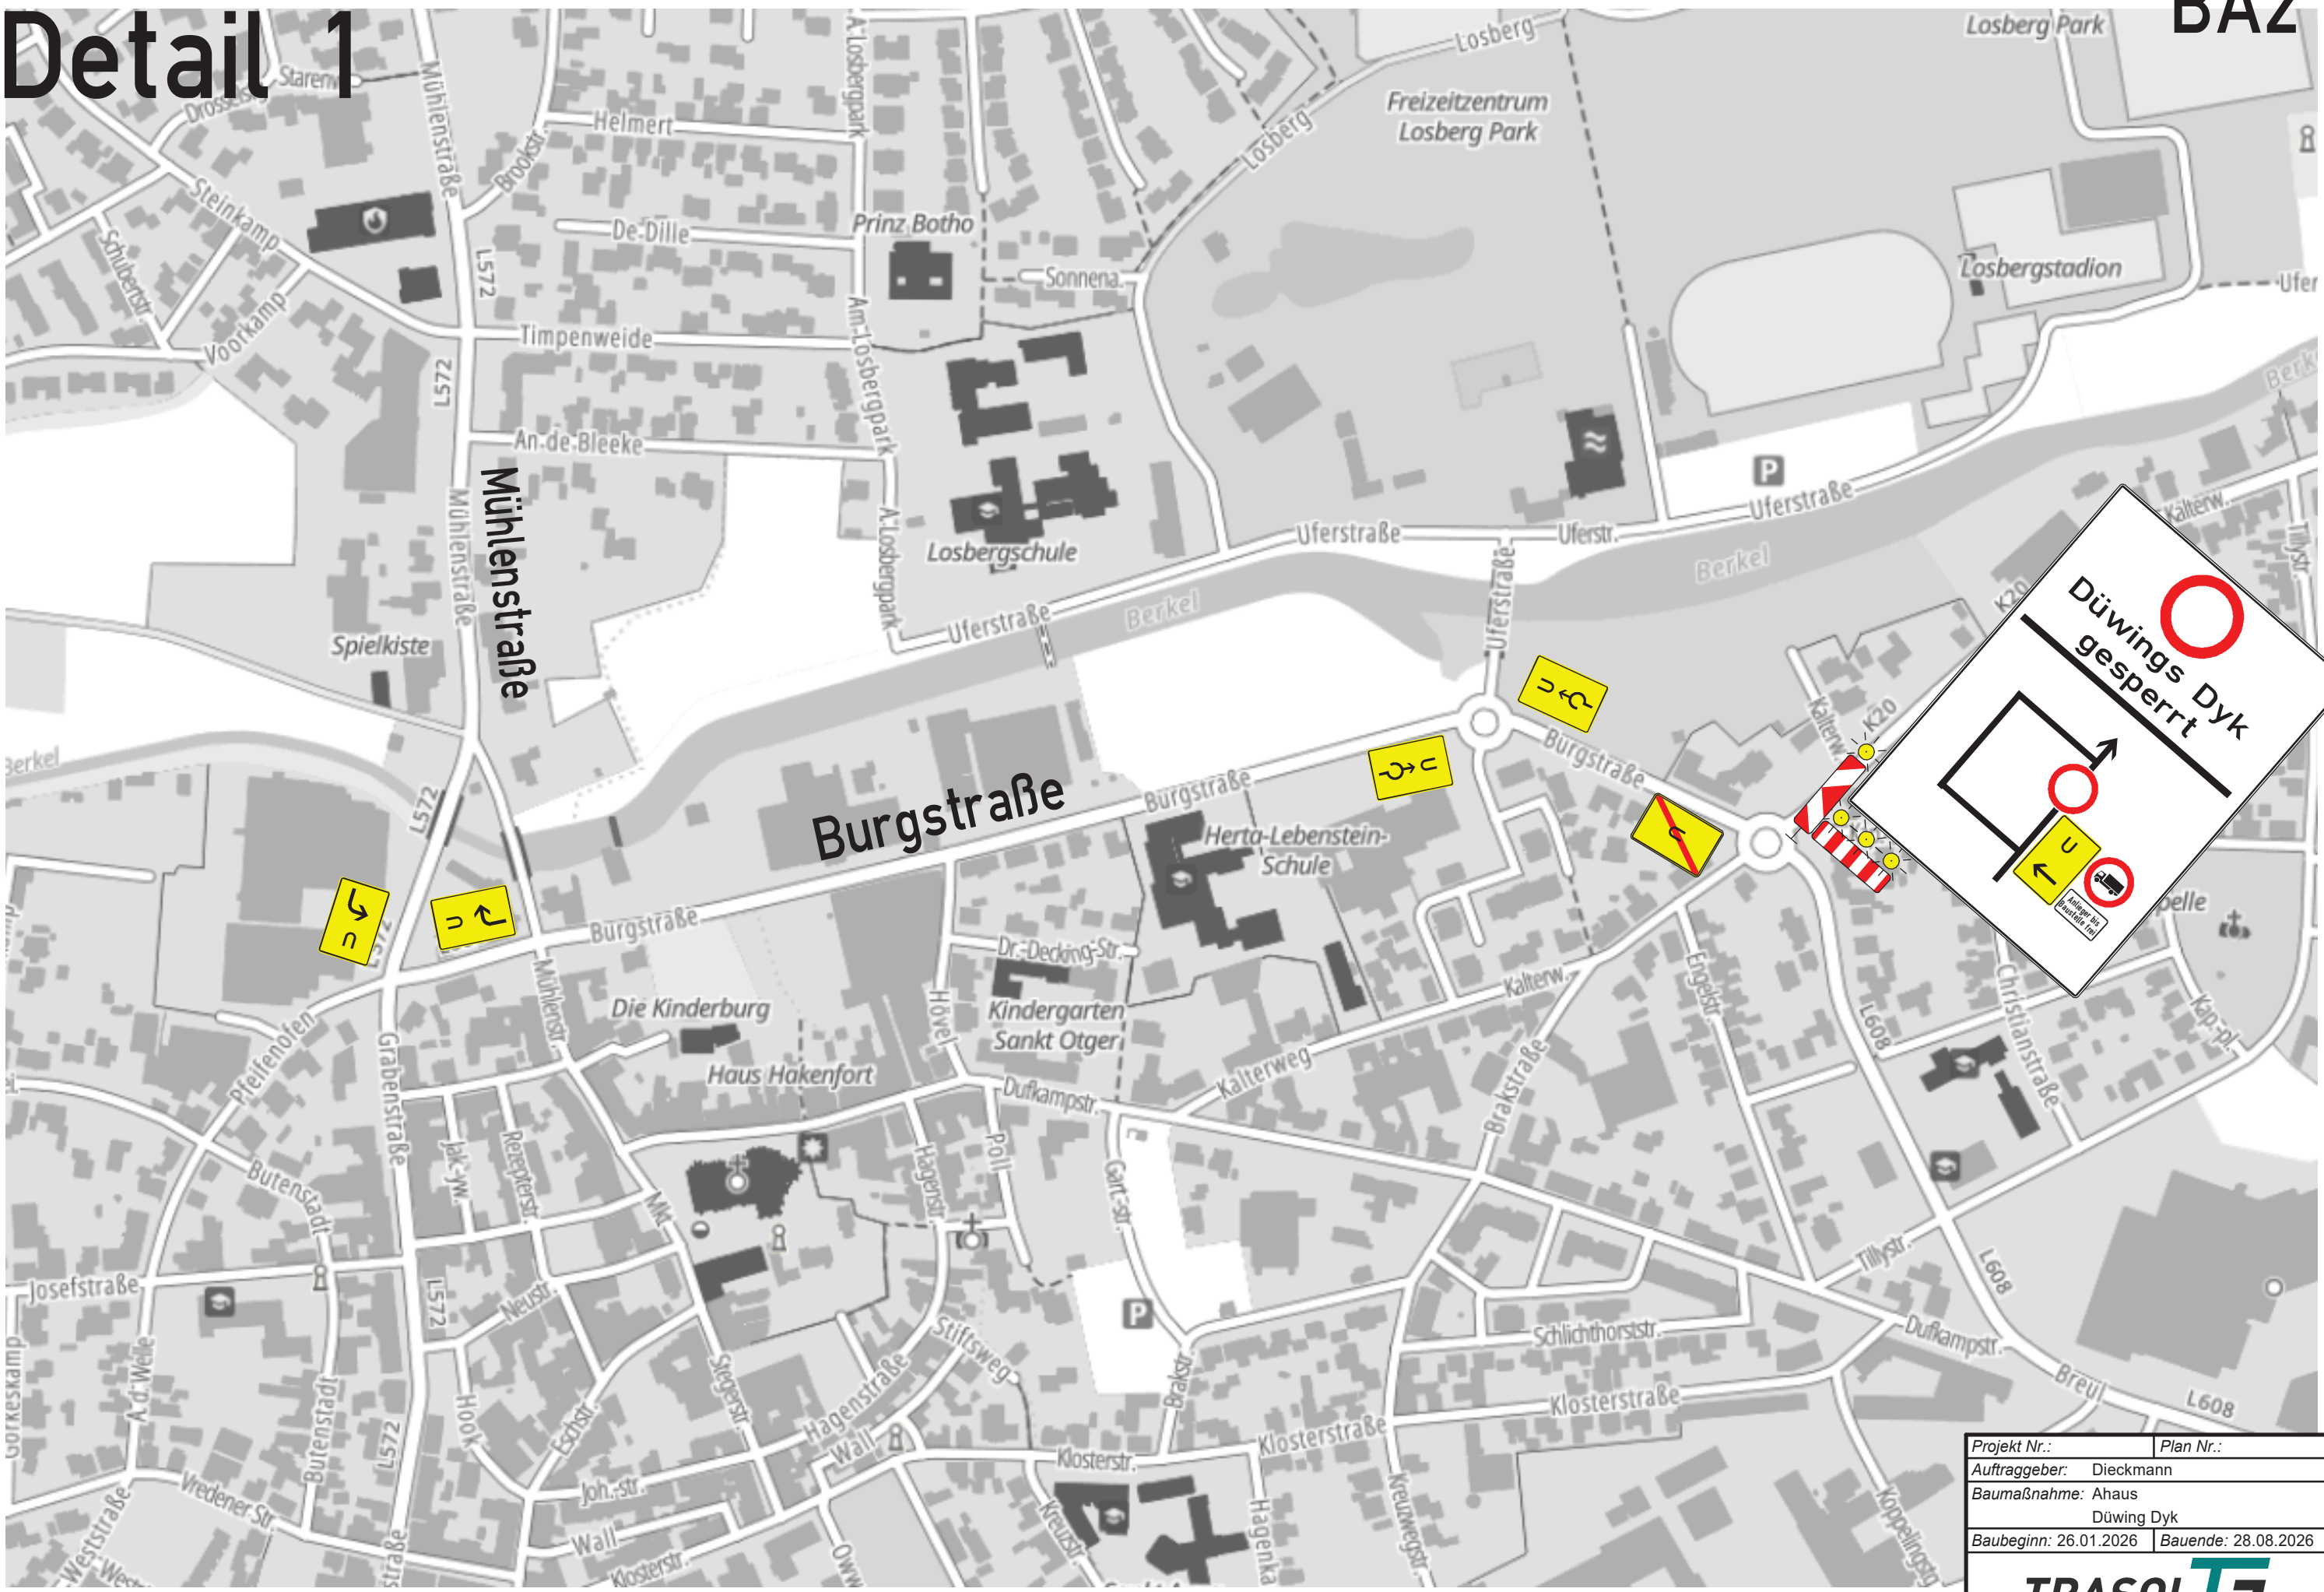

Projekt Nr.:	Plan Nr.:
Auftraggeber:	Dieckmann
Baumaßnahme:	Ahaus Düwing Dyk
Baubeginn:	26.01.2026
Bauende:	28.08.2026