


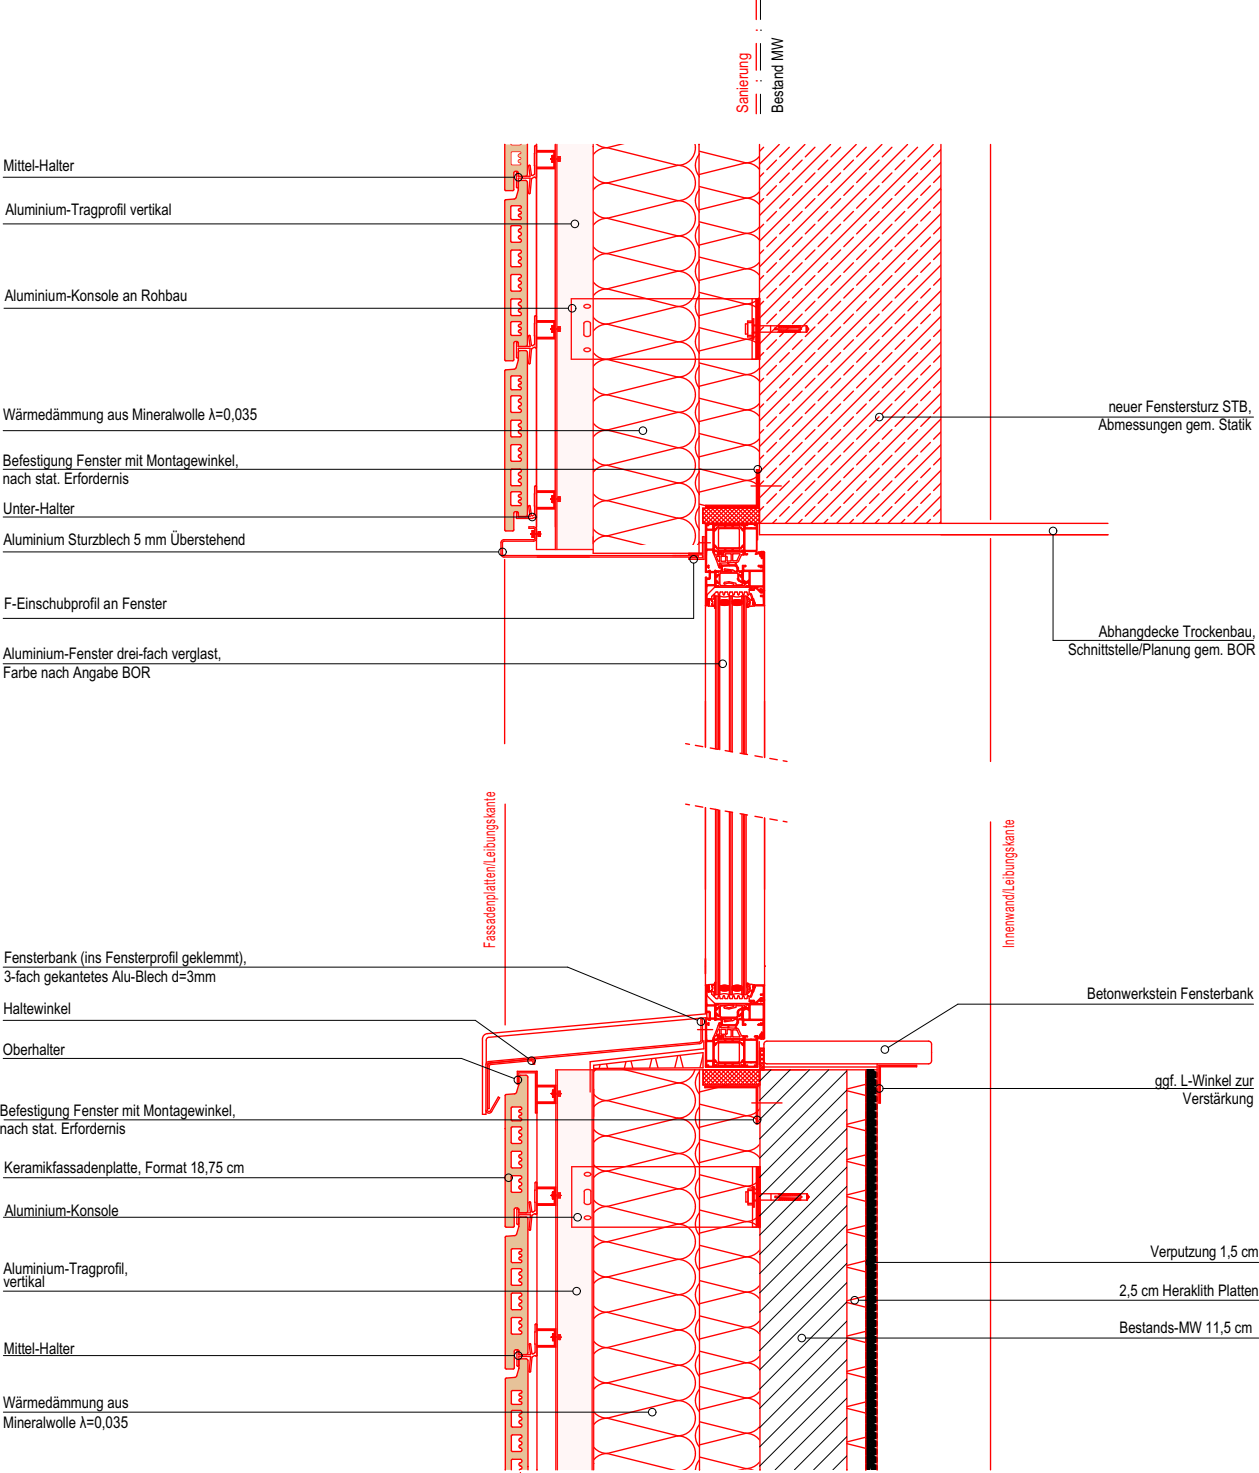

3	3	1	7 ⁵	14	8	24	6 ⁵	Fassadenschichten Fenstersturz	
			29 ⁵	7	1	22	8	Fenster und Leibung	
3			11 ⁵	22	11 ⁵	2 ⁵	1 ⁵	15	Fassadenschichten Brüstung

Index	Datum	Name	Art der Änderung

1:10 BT4 Fensterleibung B Vertikalschnitt
MAßSTAB PLAN-BEZEICHNUNG -NR. -DATUM

Ausführungsplanung
23.07.2026
PLAN NR. DATUM

PROJEKT
BKBW-347 | Brandschutz- und
Fassadensanierung am Berufskolleg
Bocholt-West | BTe 3, 4 und 7

BAUHERR
Kreis Borken
Burloer Str. 93, 46325 Borken