


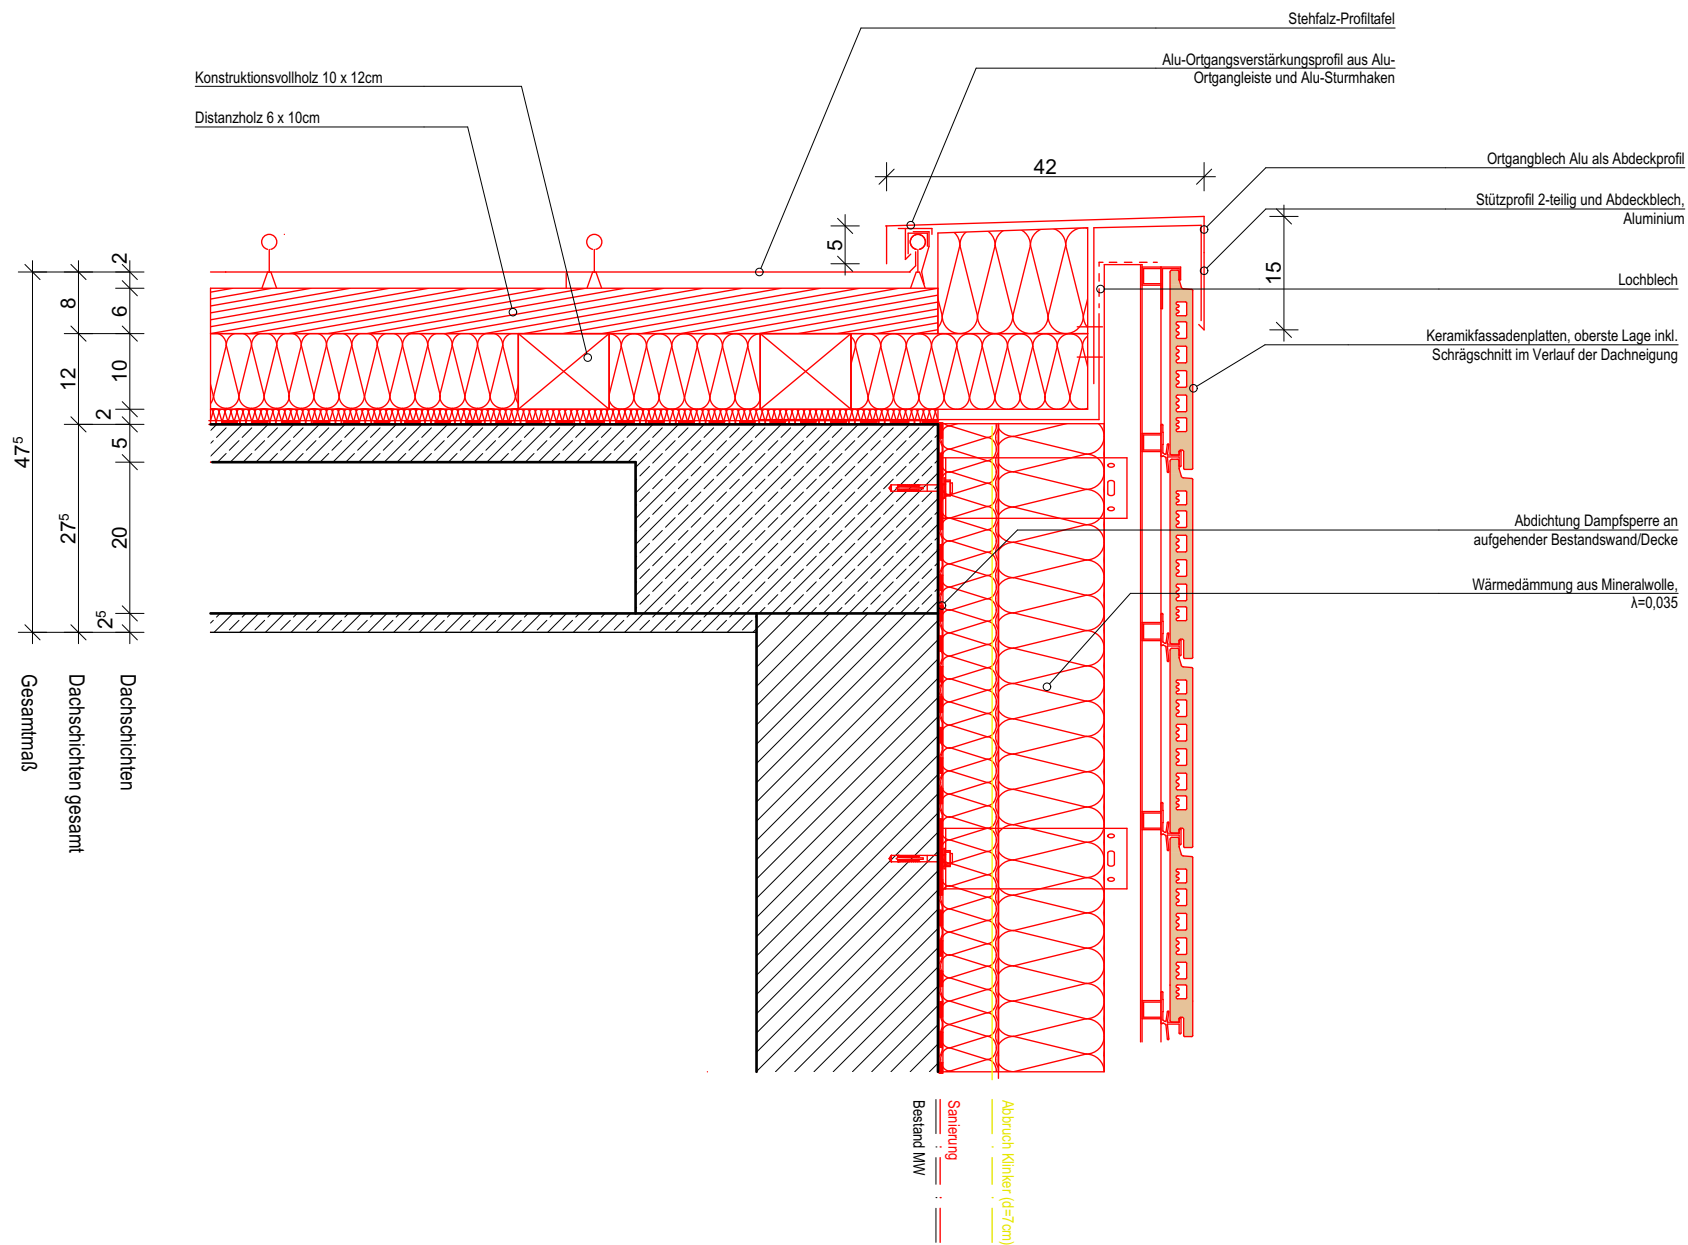

24	8	14	7 ⁵	4	Fassadenschichten Ortgang
24		22		11 ⁵	Fassadenschichten Ortgang gesamt
57 ⁵					Gesamtmaß

Index	Datum	Name	Art der Änderung

1:10 BT4 Ortgang

MAßSTAB PLAN-BEZEICHNUNG -NR. -DATUM

Ausführungsplanung

23.07.2026

PLAN NR. DATUM

PROJEKT

BKBW-347 | Brandschutz- und Fassadensanierung am Berufskolleg Bocholt-West | BTe 3, 4 und 7

BAUHERR

Kreis Borken

Burloer Str. 93, 46325 Borken